


## Przekrój normalny nr 2

odcinki : od km 0+144,84 do km 0+184,84

skala 1:100

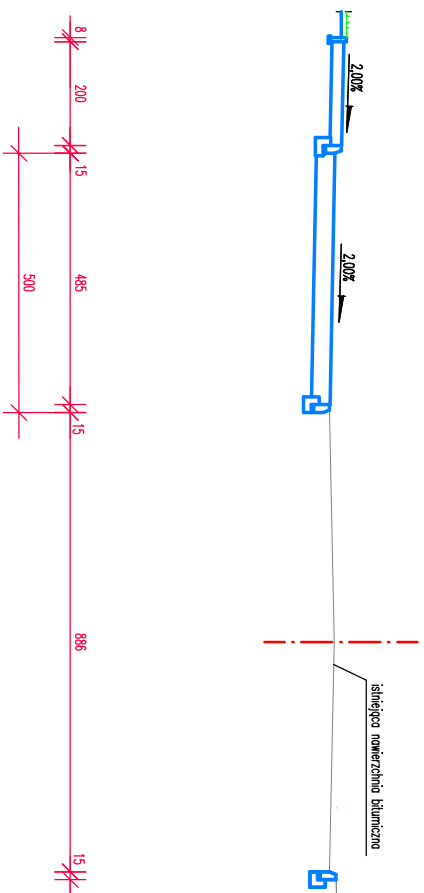

Inwestor:	Powiat Sieradzki Plac Wolności 3  98-200 Sieradz
Zakładanie Projektanta: PRACOWNIA DROGOWA WOJCIECH SOBOLKIEWICZ	ul. Puławska 80 61-437TŁ-08-07 e-mail: sobolewicz@wp.poznań.pl
Projektant:	Przebudowa drogi powiatowej nr 1701E Koronów - Wandalin od km 0+000,00 do km 7+348,57
Branża:	drogi
Faza opracowania	PS
Data wykonania	Sierpień 2015
Strona:	1:100
Nr rys.	4.2