
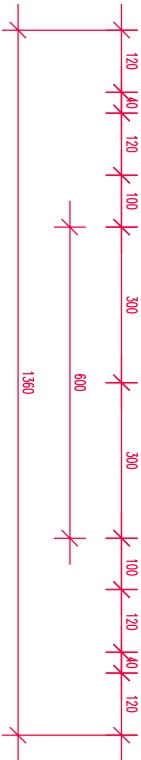


Przekrój normalny nr 3

odcinki : od km 1+034,35 do km 1+058,07
od km 1+085,06 do km 1+107,04
od km 1+130,31 do km 1+955,64
od km 2+656,79 do km 4+372,95
od km 4+415,52 do km 5+592,37
od km 5+705,15 do km 5+778,56
od km 6+066,42 do km 6+216,65
od km 6+350,00 do km 6+651,75
od km 6+676,38 do km 6+701,04
od km 6+865,18 do km 7+046,66

skala 1:100

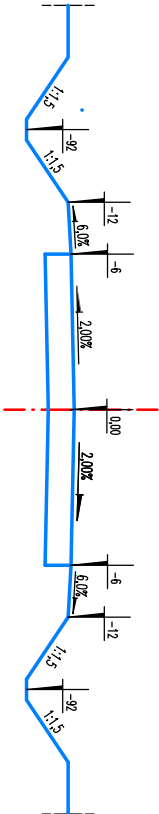

Inwestor: Powiat Sieradzki Plac Wojewódzki 3 98-200 Sieradz		Wykonawca: Pracownia Projektowa Włodziech Sobolewski ul. Piłsudskiego 80 16-407-04-46 e-mail: w.sobolewski@wp.pl 82-516 Łódź	
Przebudowa drogi powiatowej nr 1701E Klonowa - Wierzbina od km 0+000,00 do km 7+346,57			
Projektant:	Podpis:	Branda:	
mgr inż. Jacek Szalek -proj. drogowy i obiektów bud. i o.		drogi	Faza opracowania
Sprawdzający:	Podpis:	PB	
mgr inż. Włodziech Sobolewski -proj. i wyk. komputer. bud. i o.		Data wykonania sierpień 2015	
Asystent:	Podpis:	Skala: 1:100	
		Nr rys. 4.3	
Rysunek: Przekrój normalny nr 3			