



PRZEPUST ŻELBETOWY Ø 100m WLOT I WYLOT ŚCIEKOWY

28

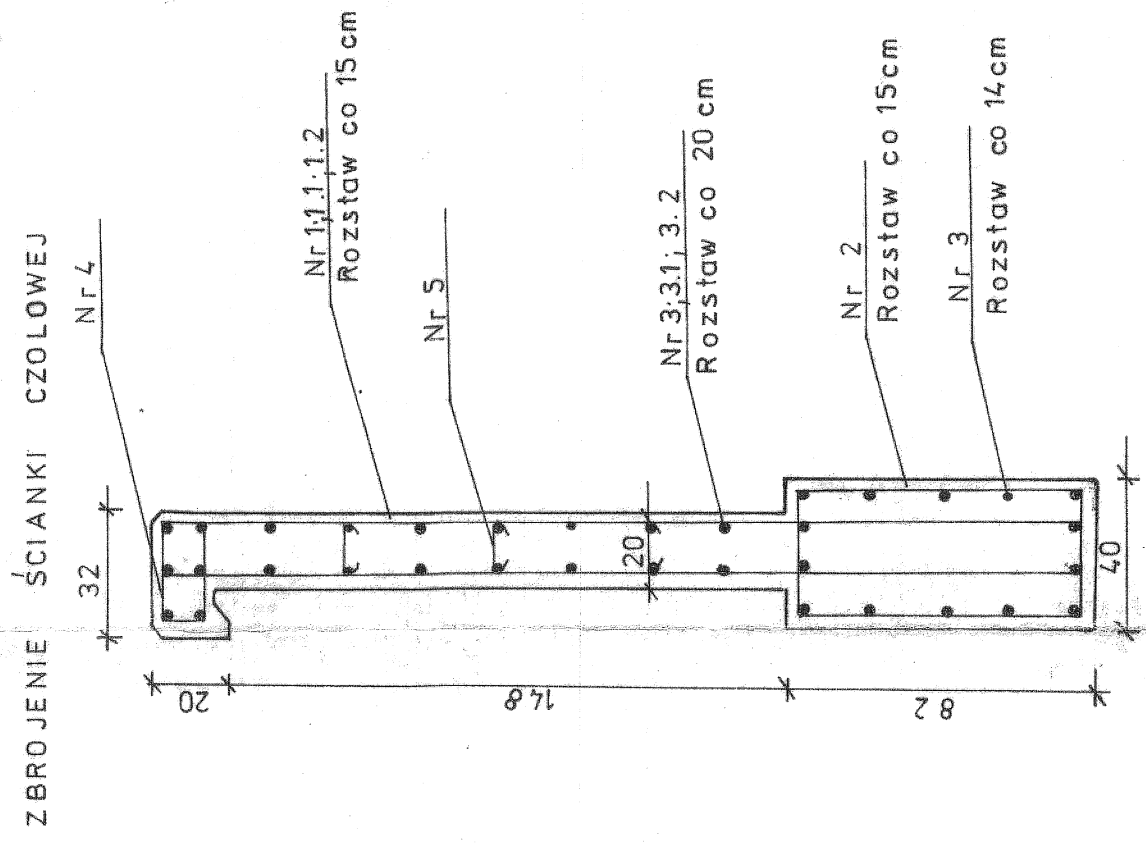

PRĘTY ZBROJENIA

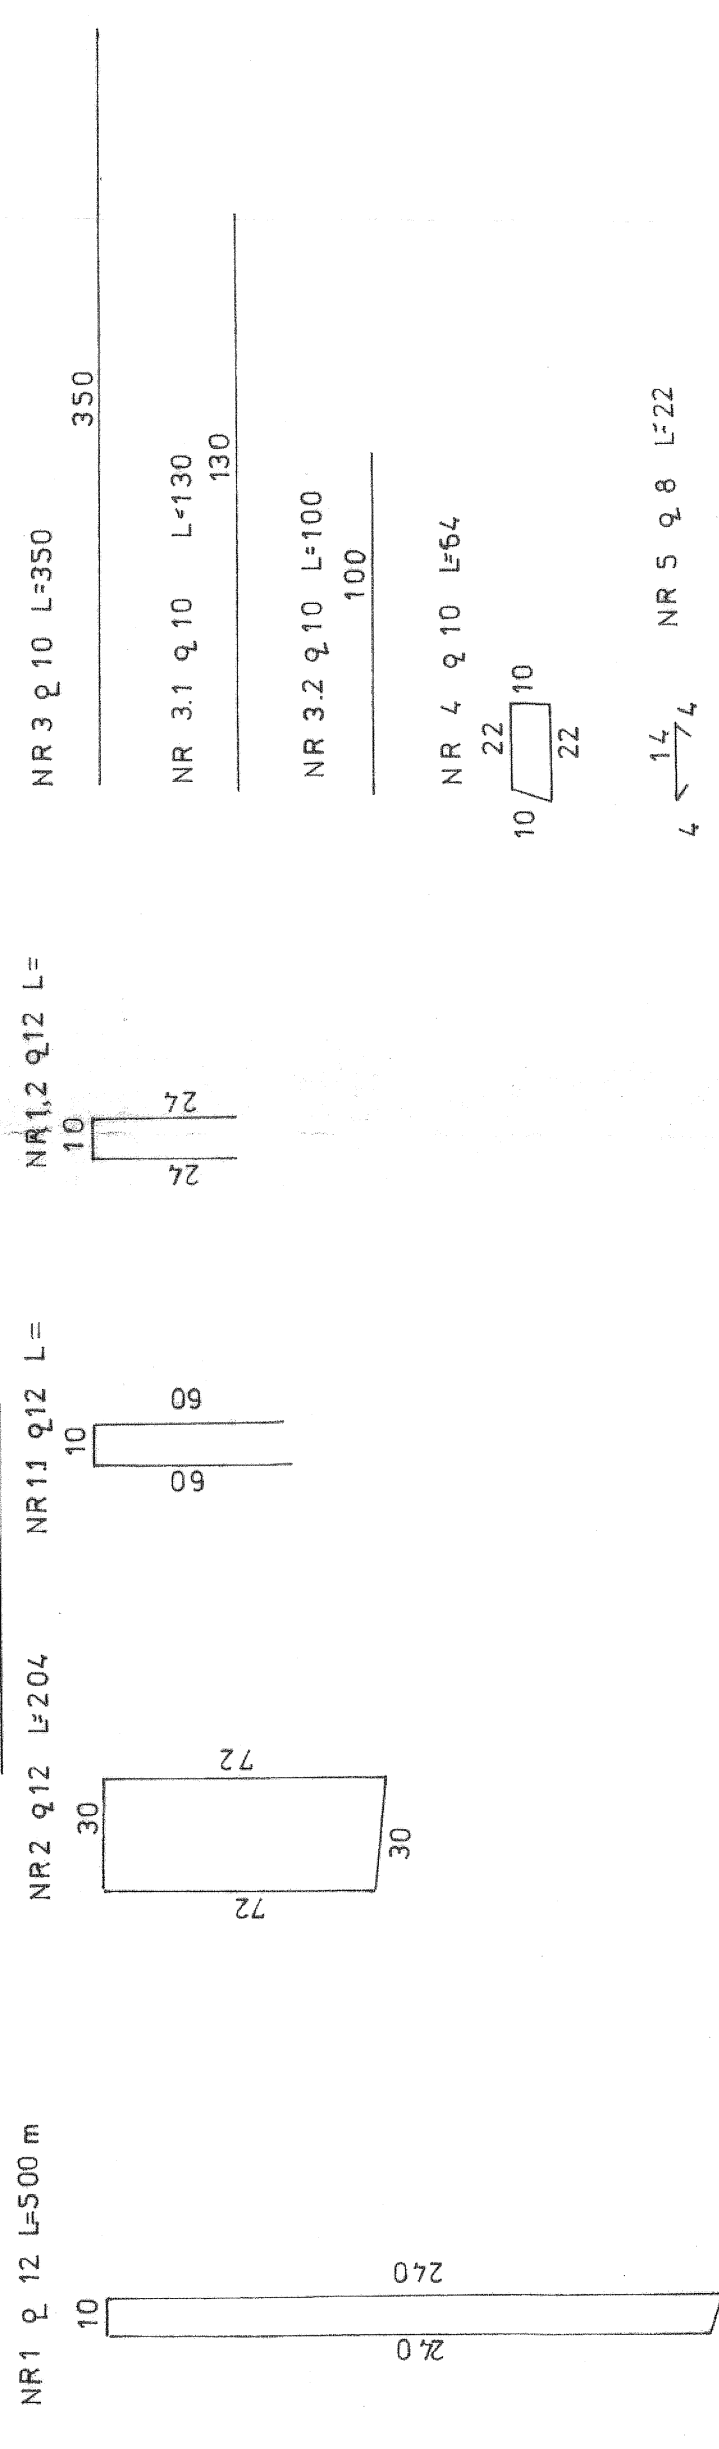

ZESTAWIENIE STALI DLA WŁOTU (WYŁOTU)

| Nr<br>pręta                  | Ø<br>mm | Długość<br>cm |     | Szt. | Długość<br>razem<br>m |
|------------------------------|---------|---------------|-----|------|-----------------------|
|                              |         | 1             | 2   |      |                       |
| 1                            | 12      | 500           |     | 14   | 70.00                 |
| 1.1                          | 12      |               | 60  | 2    | 1.20                  |
| 1.2                          | 12      |               | 58  | 8    | 4.64                  |
| 2                            | 12      | 204           |     | 24   | 48.96                 |
| 3                            | 10      | 350           |     | 20   | 70.00                 |
| 3.1                          | 10      |               | 130 | 8    | 10.40                 |
| 3.2                          | 10      |               | 100 | 16   | 16.00                 |
| 4                            | 10      | 64            |     | 24   | 15.36                 |
| 5                            | 8       | 22            |     | 32   | 7.04                  |
| Ciężar Ø 5mm 0.395 x 7.04    |         |               |     |      | 2.781                 |
| Ciężar Ø 10mm 0.617 x 111.76 |         |               |     |      | 68.956                |
| Ciężar Ø 12mm 0.888 x 124.80 |         |               |     |      | 110.822               |
| Ciężar ogółem kg             |         |               |     |      | 182.56                |

STANISŁAW ZUBER  
upr. bud. 15/9/85  
w zakresie dróg krajowych,  
lotniskowych i inżynieryjnych  
oraz typowych mostów / przepustów

ZYGMUNT SC  
upr. proj. 76/98  
98-200 St. 17  
ul. 18 61/71  
tel. 609 144 32  
NIP 827-41-89-80