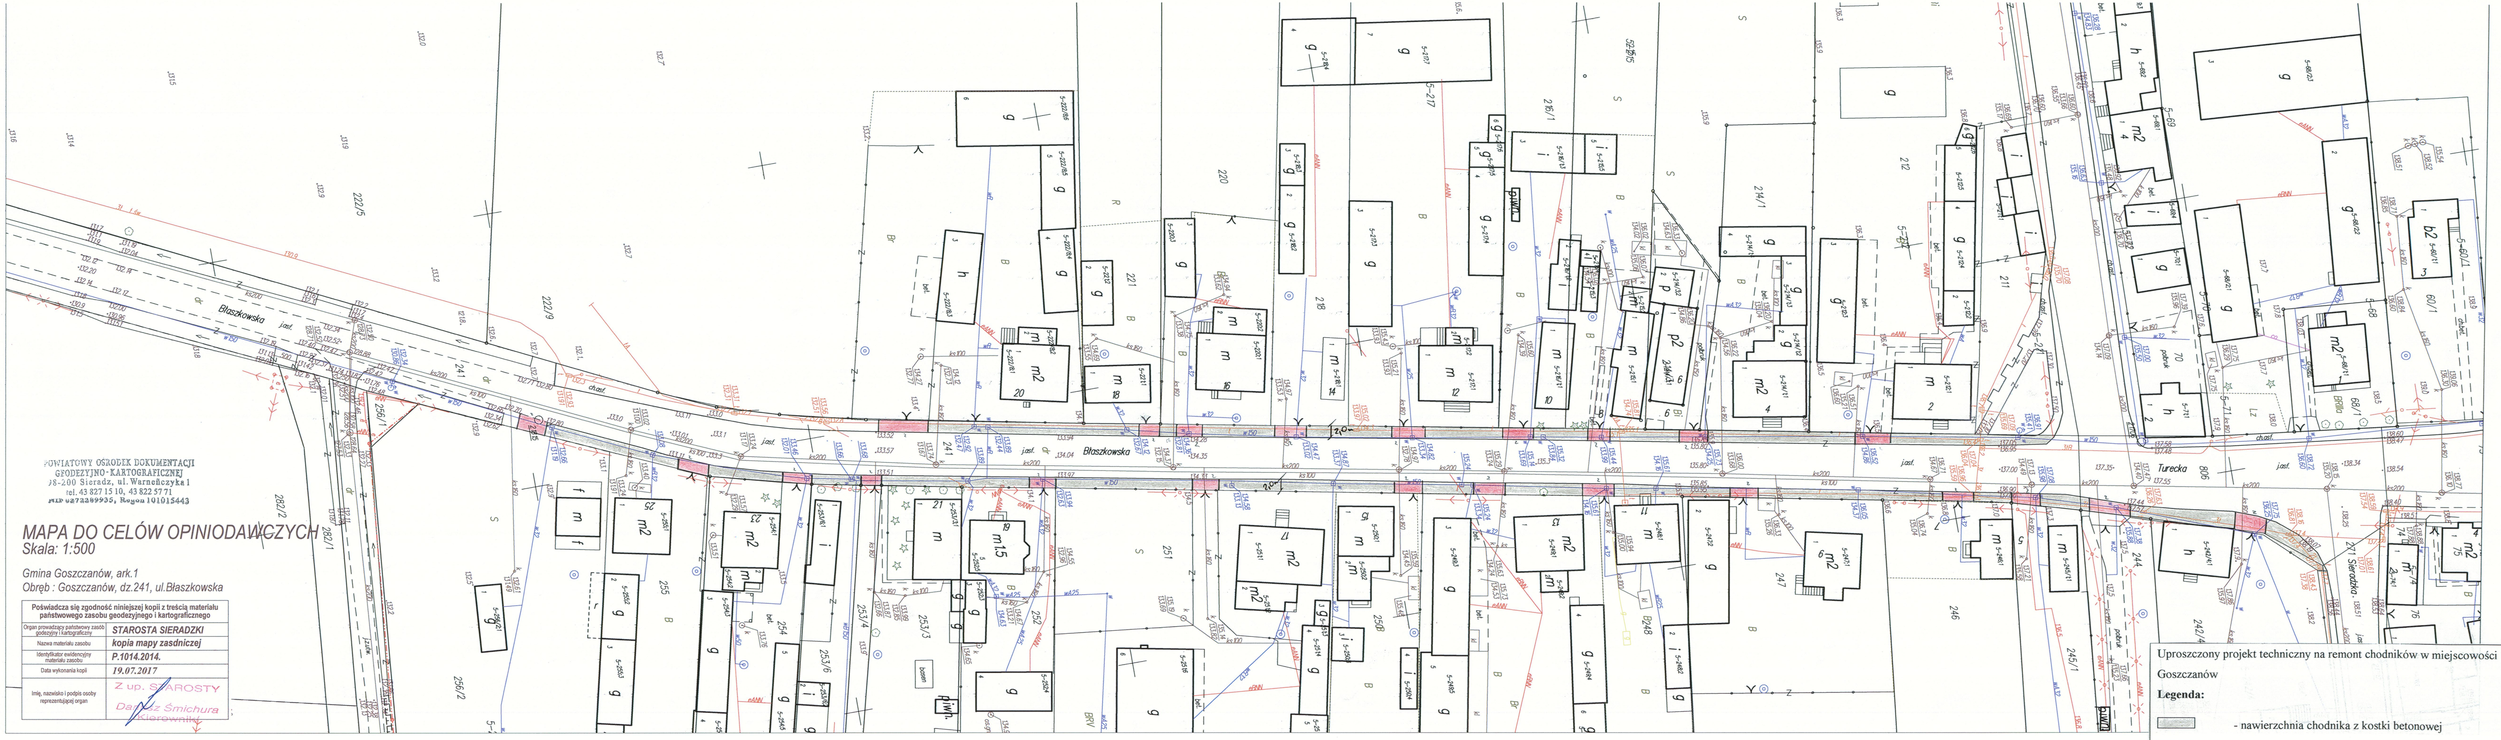

POWIATOWY OŚRODEK DOKUMENTACJI
GEODEZYJNO-KARTOGRAFICZNEJ
98-200 Sieradz, ul. Warneńczyka 1
tel. 43 827 15 10, 43 822 57 71
NIP 6272289935, Regon 101015443

MAPA DO CELÓW OPINIODAWCZYCH

Skala: 1:500

Gmina Goszczanów, ark.1

Obręb : Goszczanów, dz.241, ul.Błaszkowska

Poświadcza się zgodność niniejszej kopii z treścią materiału państwowego zasobu geodezyjnego i kartograficznego	
Organ prowadzący państwowy zasób geodezyjny i kartograficzny	STAROSTA SIERADZKI
Nazwa materiału zasobu	kopia mapy zasdniczej
Identyfikator ewidencyjny materiału zasobu	P.1014.2014.
Data wykonania kopii	19.07.2017
Imię, nazwisko i podpis osoby reprezentującej organ	Z up. STAROSTY Dariusz Śmichura Kierownik

Uproszczony projekt techniczny na remont chodników w miejscowości Goszczanów

Legenda:

- nawierzchnia chodnika z kostki betonowej
- nawierzchnia zjazdów z kostki betonowej