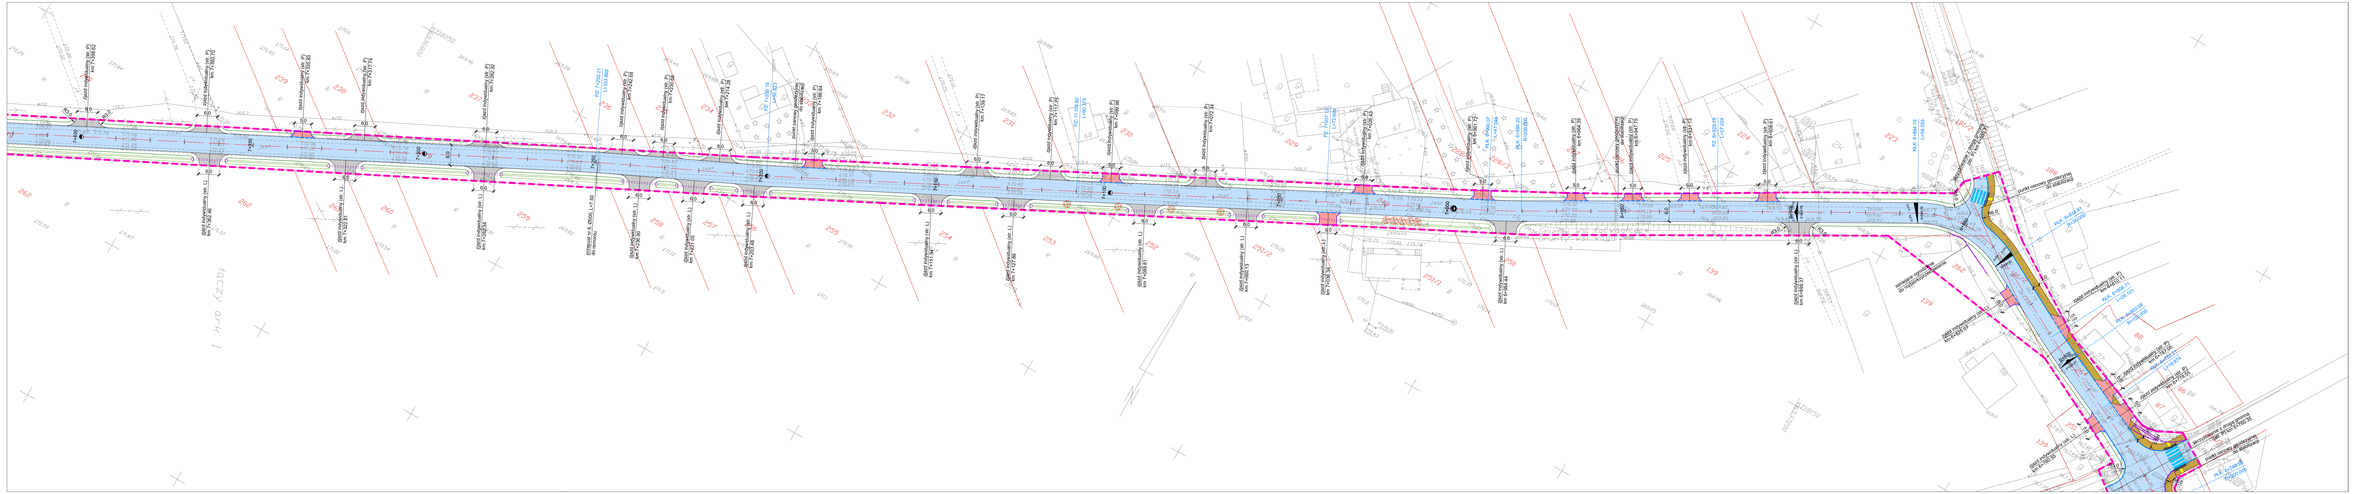

LEGENDA - BRANŻA DROGOWA

- linie regulacyjne drogi powiatowej
- nawierzchnia asfaltowa jezdni
- nawierzchnia wyniesionych przejść dla pieszych z kostki betonowej
- nawierzchnia zjazdów z kostki betonowej
- nawierzchnia chodnika z kostki betonowej
- nawierzchnia zjazdów z destruktu
- nawierzchnia z destruktu
- krawężnik betonowy 15x30cm
- krawężnik betonowy 15x30cm "zatopiony" +2cm
- istniejący krawężnik
- obrzeże betonowe 8x30cm - obramowanie zjazdów
- obrzeże betonowe 8x30cm
- krawężó pobocza
- bariery ochronne
- istniejące rowy do odmulenia i wyprofilowania
- rów umocniony płytami ażurowymi
- elementy do rozbiórki
- przepusty z rur PEHD, ścianki prefabrykowane
- projektowane wpusty deszczowe

TEMAT	
PRZEBUDOWA CIĄGU DROG POWIATOWYCH NR 1720E/1721E/1719E WROBLEW - WĄGLCZEW - GRUSZCZYCE	
LOKALIZACJA	
DROGA POWIATOWA NR 1720E/1721E/1719E WROBLEW - WĄGLCZEW - GRUSZCZYCE	
INWESTOR	
Powiatowy Zarząd Dróg w Sieradzu 98-200 Sieradz, Plac Wojewódzki 3	
GENERALNY PROJEKTANT	
BBC Biuro Badań Ekologicznych Mariusz Bubiłek Dariusz Bubiłek Łukasz Dziwiłowski 98-300 Żytno, ul. Bema 42a	
BRANŻA DROGOWA	
PROJEKTANT	PODPIS
mgr inż. Jakub Jońca nr upr. LOD/1870/PWOD/14	
ADYDENT PROJEKTANTA	PODPIS
mgr inż. Agnieszka Krucek	
SPRAWDZAJĄCY	PODPIS
mgr inż. Jarosław Kluska nr upr. LOD/2501/PWOD/14	
TREŚĆ RYSUNKU	
PLAN SYTUACYJNY - ETAP I	

SKALA	DATA
1:500	01.2017

FAZA	BRANŻA	NR RYSUNKU	REWIZJA
PB	-	1.14	