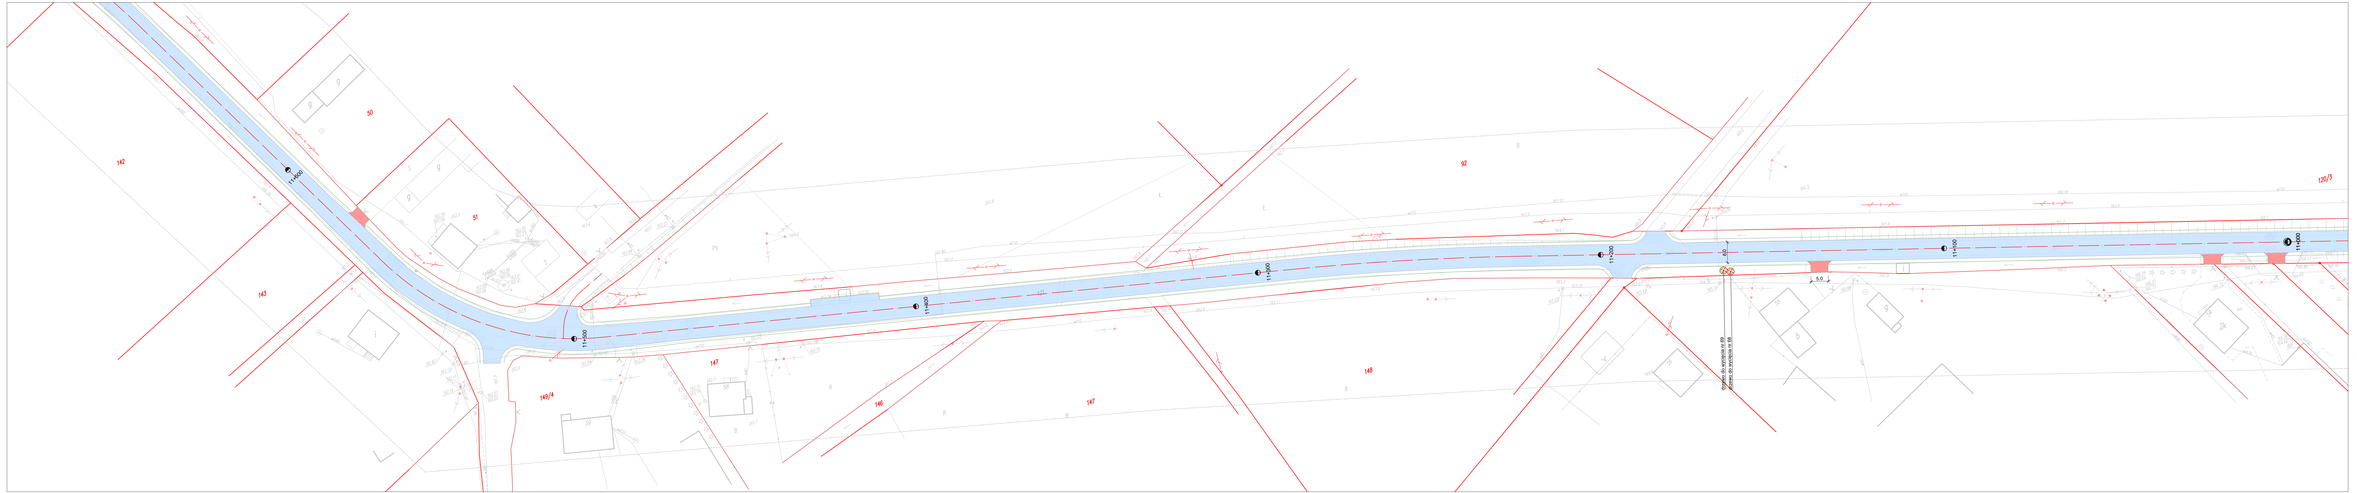

LEGENDA - BRANŻA DROGOWA:

- nawierzchnia asfaltowa jezdni
- nawierzchnia zjazdów z kostki betonowej
- nawierzchnia chodnika z kostki betonowej
- nawierzchnia istniejącego chodnika do przebudowy
- krawężnik betonowy 15x30cm
- krawężnik betonowy 15x30cm "zatopiony" +2cm
- obrzeże betonowe 8x30cm - obramowanie zjazdów
- obrzeże betonowe 8x30cm
- krawędź pobocza
- drzewa przeznaczone do wycinki

TEMAT

PRZEBUDOWA CIĄGU DRÓG POWIATOWYCH NR 1720E/1721E/1719E WRÓBLEW - WAJĄCZEW - GRUSZCZYCE

LOKALIZACJA

DROGA POWIATOWA NR 1720E/1721E/1719E WRÓBLEW - WAJĄCZEW - GRUSZCZYCE

INWESTOR

Powiatowy Zarząd Dróg w Sieradzu
98-200 Sieradz, Plac Wojewódzki 3

GENERALNY PROJEKTANT

BBC Best Building Consultants Sp. z o.o.
98-200 Sieradz, ul. Gen. Bema 24a, biuro@bbcsieradz.pl

BRANŻA DROGOWA:

PROJEKTANT	PODPIS
mgr inż. Jakub Jońca nr upr. LOD/1870/PWOD/14	
ASYSTENT PROJEKTANTA	PODPIS
Maciej Sonszyński	
SPRAWDZAJĄCY	PODPIS
mgr inż. Jarosław Kluska nr upr. LOD/2501/PWOD/14	
TREŚĆ RYSUNKU	

PLAN WYRĘBU DRZEW

SKALA	DATA		
1:500	08.2016		
FAZA	BRANŻA	NR RYSUNKU	REWIZJA
PW	-	1.22	