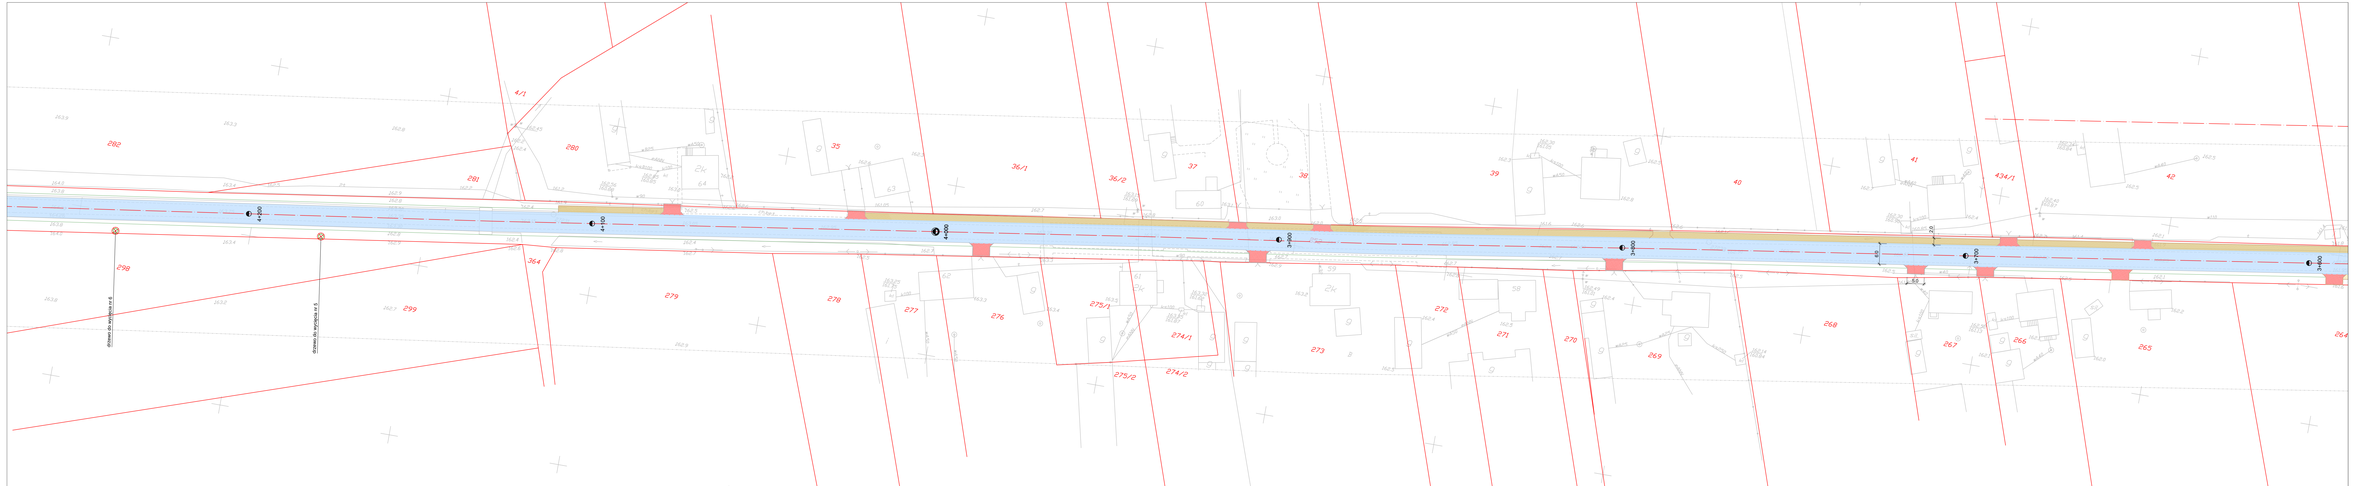


LEGENDA - BRANŻA DROGOWA:

- nawierzchnia asfaltowa jezdni
- nawierzchnia zjazdów z kostki betonowej
- nawierzchnia chodnika z kostki betonowej
- nawierzchnia istniejącego chodnika do przebudowy
- krawężnik betonowy 15x30cm
- krawężnik betonowy 15x30cm "zatopiony" +2cm
- obrzeże betonowe 8x30cm - obramowanie zjazdów
- obrzeże betonowe 8x30cm
- krawędź pobocza
- drzewa przeznaczone do wycinki

TEMAT

PRZEBUDOWA CIĄGU DRÓG POWIATOWYCH NR 1720E/1721E/1719E WRÓBLEW - WAJDLCZEW - GRUSZCZYCE

LOKALIZACJA

DROGA POWIATOWA NR 1720E/1721E/1719E WRÓBLEW - WAJDLCZEW - GRUSZCZYCE

INWESTOR

Powiatowy Zarząd Dróg w Sieradzu
98-200 Sieradz, Plac Wojewódzki 3

GENERALNY PROJEKTANT

BBC Best Building Consultants Sp. z o.o.
98-200 Sieradz ul. Gen. Bema 24a, bbc@bestbuilding.pl

BRANŻA DROGOWA:

| PROJEKTANT | PODPIS |
|---|---|
| mgr inż. Jakub Jońca nr upr. LOD/1870/PWOD/14 | |
| ASYSTENT PROJEKTANTA | PODPIS |
| Maciej Sonszyński | |
| SPRAWDZAJĄCY | PODPIS |
| mgr inż. Jarosław Kluska nr upr. LOD/2501/PWOD/14 | |

TREŚĆ RYSUNKU

PLAN WYRĘBU DRZEW

| SKALA | DATA | |
|---|---|---|
| 1:500 | 08.2016 | |
| FAZA | BRANŻA | NR RYSUNKU / REWIZJA |
| PW | - | 1.9 |