

# LEGENDA

- linie regulacyjne drogi powiatowej
- nawierzchnia asfaltowa jezdnii
- nawierzchnia zjazdów z kostki betonowej
- nawierzchnia chodnika z kostki betonowej
- krawężnik betonowy 15x30cm
- krawężnik betonowy 15x30cm "zatopiony" +2cm
- obrzeże betonowe 8x30cm - obramowanie zjazdów
- obrzeże betonowe 8x30cm

## GENERALNA DYREKCJA DRÓG KRAJOWYCH I AUTOSTRAD

### ODDZIAŁ W ŁODZI

91-857 Łódź, ul. Irysowa 2

tel. centr. 42 233 96 00, fax 42 233 96 08

NIP 142-174-13-41 REGON 017511575-00159

Wznowienie dokumentacji w Generalnej

Dyrekcji Dróg Krajowych i Autostrad

oddział w Łodzi, ul. Irysowa 2

dnia 23.12.16

na warunkach przy piśmie

znak: O.L.I-1.

podpis

Naczelnik  
Wydziału Dokumentacji

Marek Brodowski

TEMAT

PRZEBUDOWA CIĄGU DRÓG POWIATOWYCH  
NR 1720E/1721E/1719E WRÓBLEW - WĄGLCZEW - GRUSZCZYCE

LOKALIZACJA

DROGA POWIATOWA NR 1720E/1721E/1719E  
WRÓBLEW - WĄGLCZEW - GRUSZCZYCE

INWESTOR

Powiatowy Zarząd Dróg w Sieradzu  
98-200 Sieradz, Plac Wojewódzki 3

**BBC**  
BEST BUILDING  
CONSULTANTS

GENERALNY PROJEKTANT

BBC Best Building Consultants Sp. z o.o.

98-300 Żyrdów ul. Gen. Bema 42a, bb@bbcconsultants.pl

BRANŻA DROGOWA:

PROJEKTANT

mgr inż. Jakub Jofca nr upr. LOD/1870/PWOD/14

ASYSTENT PROJEKTANTA

inż. Maciej Soroczyński

SPRAWDZAJĄCY

mgr inż. Jarosław Kluska nr upr. LOD/2501/PWOD/14

TREŚĆ RYSUNKU

PLAN SYTUACYJNY - ETAP I

SKALA

1:500

DATA

09.2016

FAZA


PAB

BRANŻA

NR RYSUNKU

2

REWIZJA

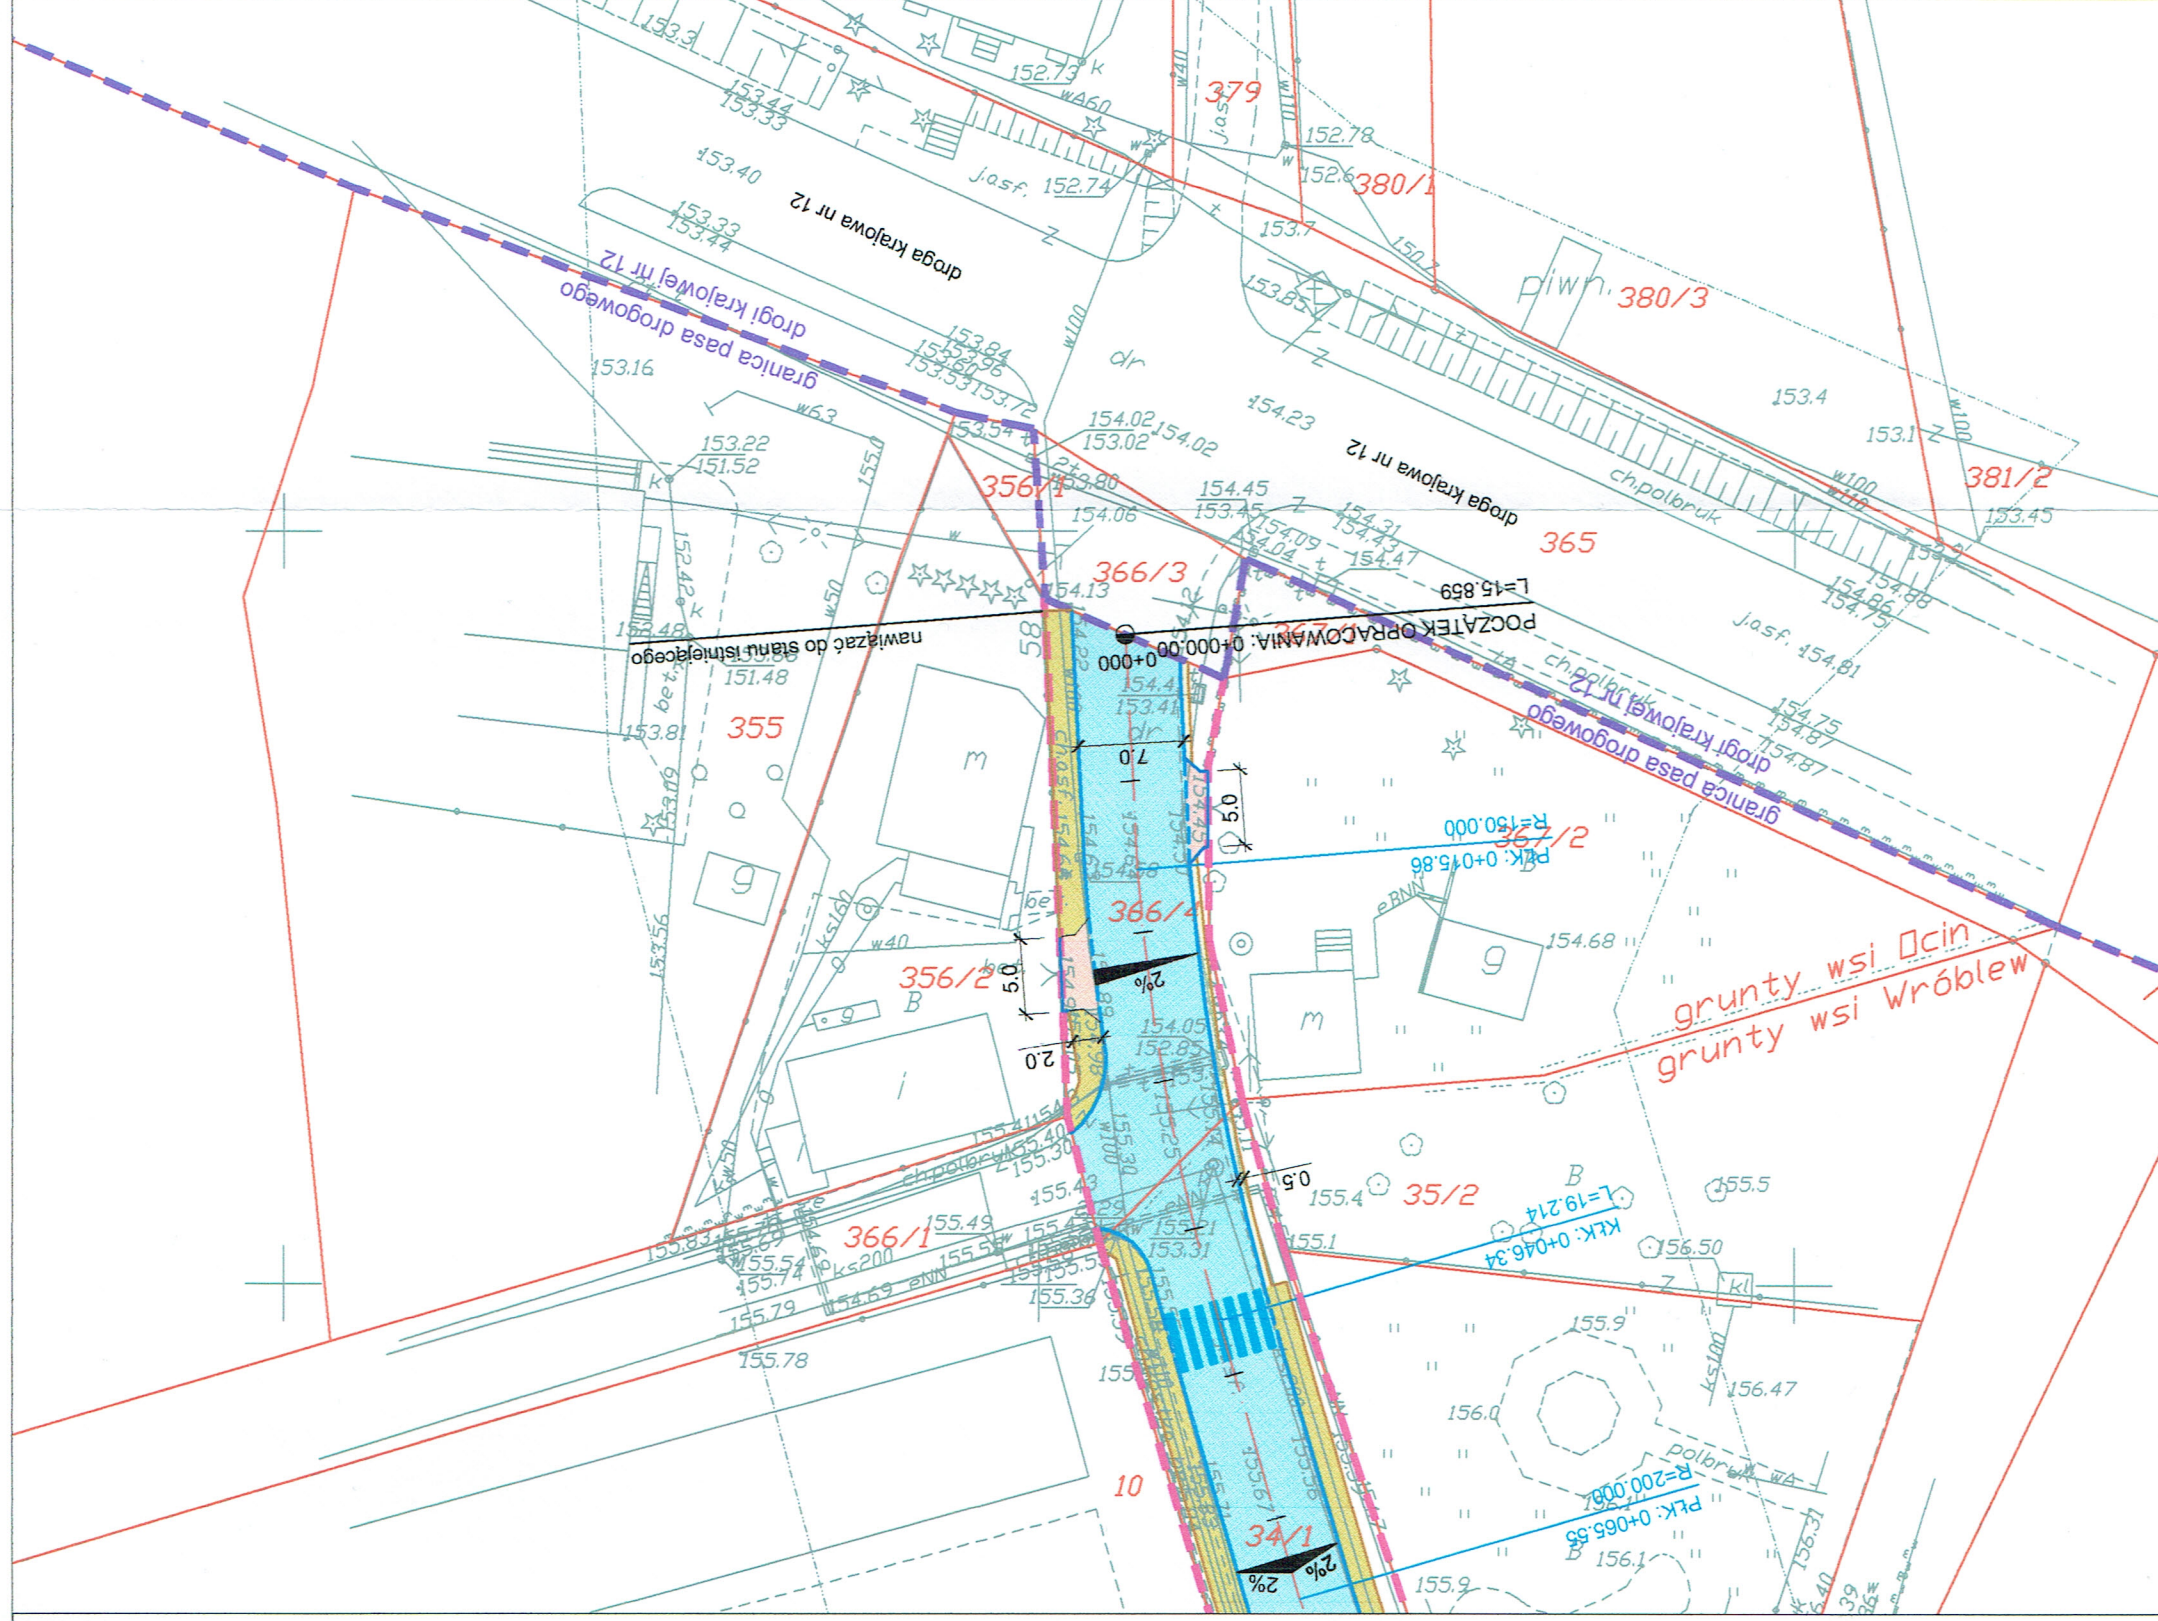

KTOWYCH

05.2016

Etap I Ark. 14 (14)

00.16

3)


10/6

sztaft 1960

7574/2014, ks - 88/12/2015

09.06

kości historycznych lub niedopiętania  
Opaz. 83 z 1989. wraz z podjętymi zmianami

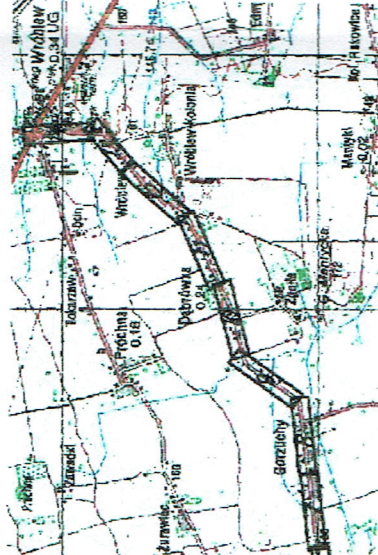

no - wysokościowej do celów  
wanej w Powiatowym Ośrodku  
raficznej w Sieradzu  
014.2016.2585

atem

Wznowienie dokumentacji z dnia 09.09.2016 r. w sprawie projektu przebudowy i modernizacji drogi powiatowej nr 1720E/1721E/1719E w miejscowości Wróblew - Wąglczew - Gruszczyce. Projektant: BBC Best Building Consultants Sp. z o.o.	
Organ prowadzący palniowy zespół gospodarczy i kontrolny	STANOWISZA DIERADZKI
Identyfikator ewidencyjny materiału zawodu - opłaty techniczne	P.1014.20 16.2585
Data wykonania projektu technicznego i: ewidencji i: ewidencji i: ewidencji	2016 WRZ. 14
Imię, nazwisko i podpis osoby rozrachunkowej i: ewidencji	Z up. STANOWISZA Gracyna Górka /Starszy inspektor/