



GEOMETRIA ZJAZDU

SKALA 1:100

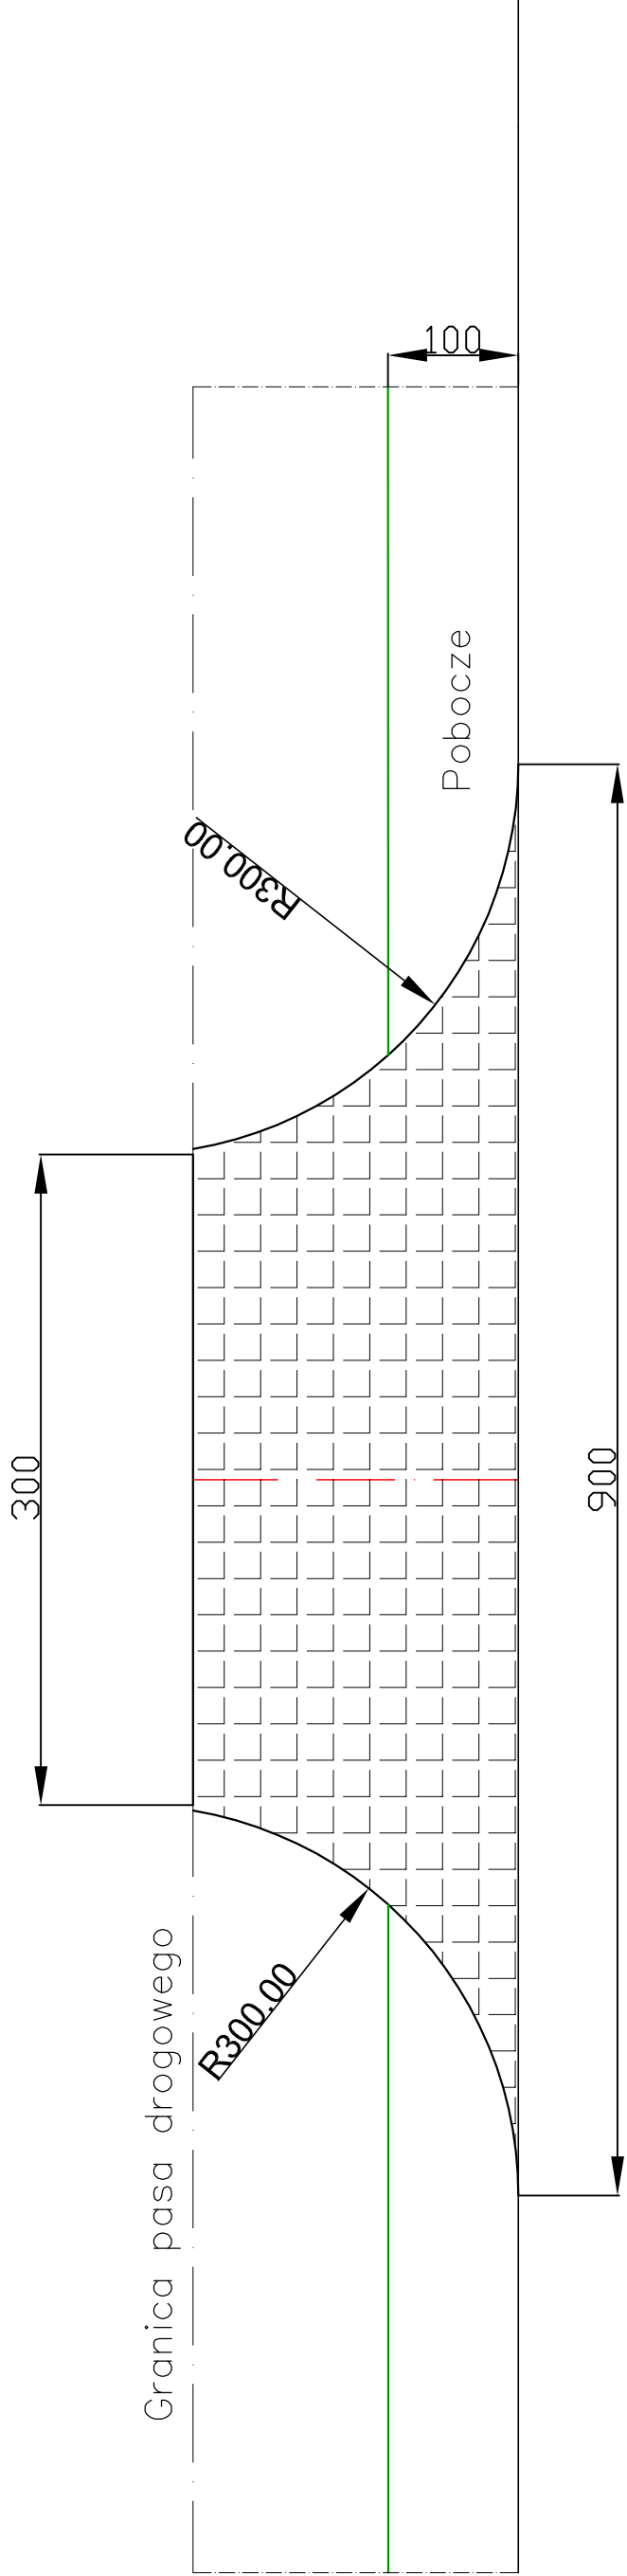

oś drogi powiatowej Nr 1700E

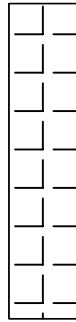

nawierzchnia zjazdu z kruszywa łamanego 0/31,5mm gr.10 cm