
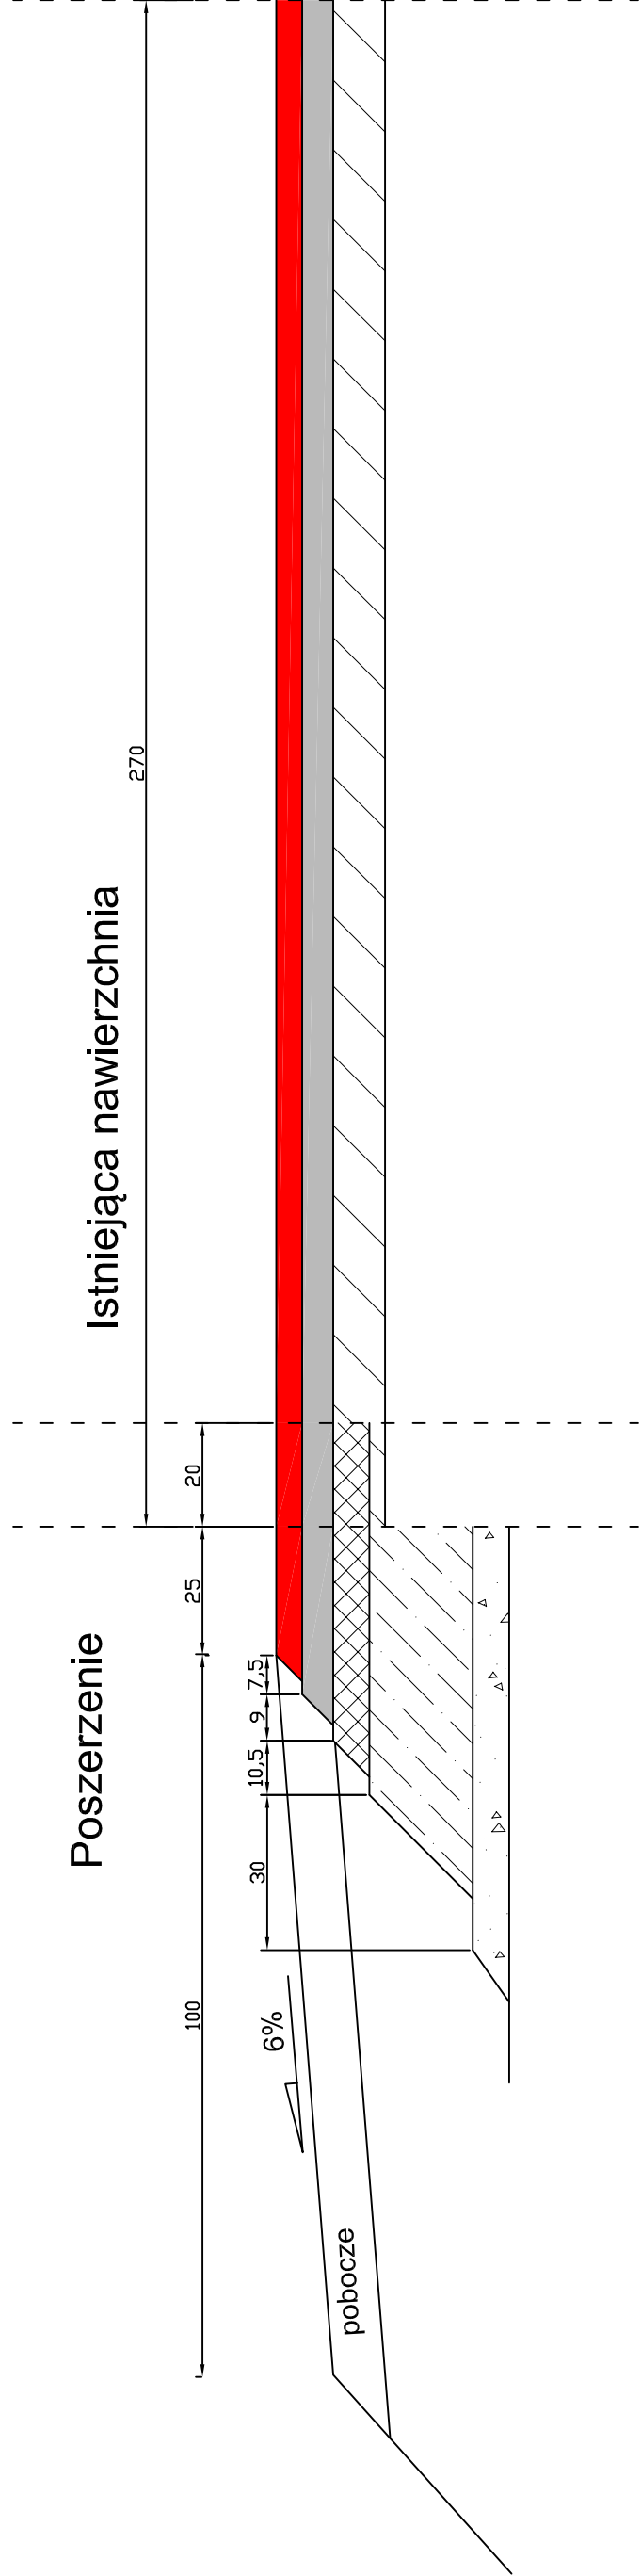



# Szczegół poszerzenia

Szczegół "A"

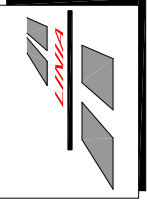

oś drogi powiatowej Nr 1700E

	 Firma Projektowo-Wykonawcza ul. Piaskowa 39, 95-070 Aleksandrów Łódzki tel. 663-746-420, e-mail: linia1@onet.eu	Temat projektu	Przebudowa drogi powiatowej nr 1700 E Glinno - Włyn	
		Inwestor	Powiat Sieradzki Plac Wojewódzki 3, 98-220 Sieradz	data : listopad 2008
		Nazwa rysunku	Szczegół poszerzenia	nr rysunku : 3.1
		Faza	Projekt budowlano - wykonawczy	skala 1:50
		Projektant	inż. Henryk Bugaj	
		Sprawdzający	mgr inż. Anna Andrzejczak	