
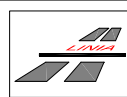


Połączenie warstw bitumicznych we włączeniu do istniejącej nawierzchni w ciągu drogi powiatowej na terenie powiatu poddębickiego

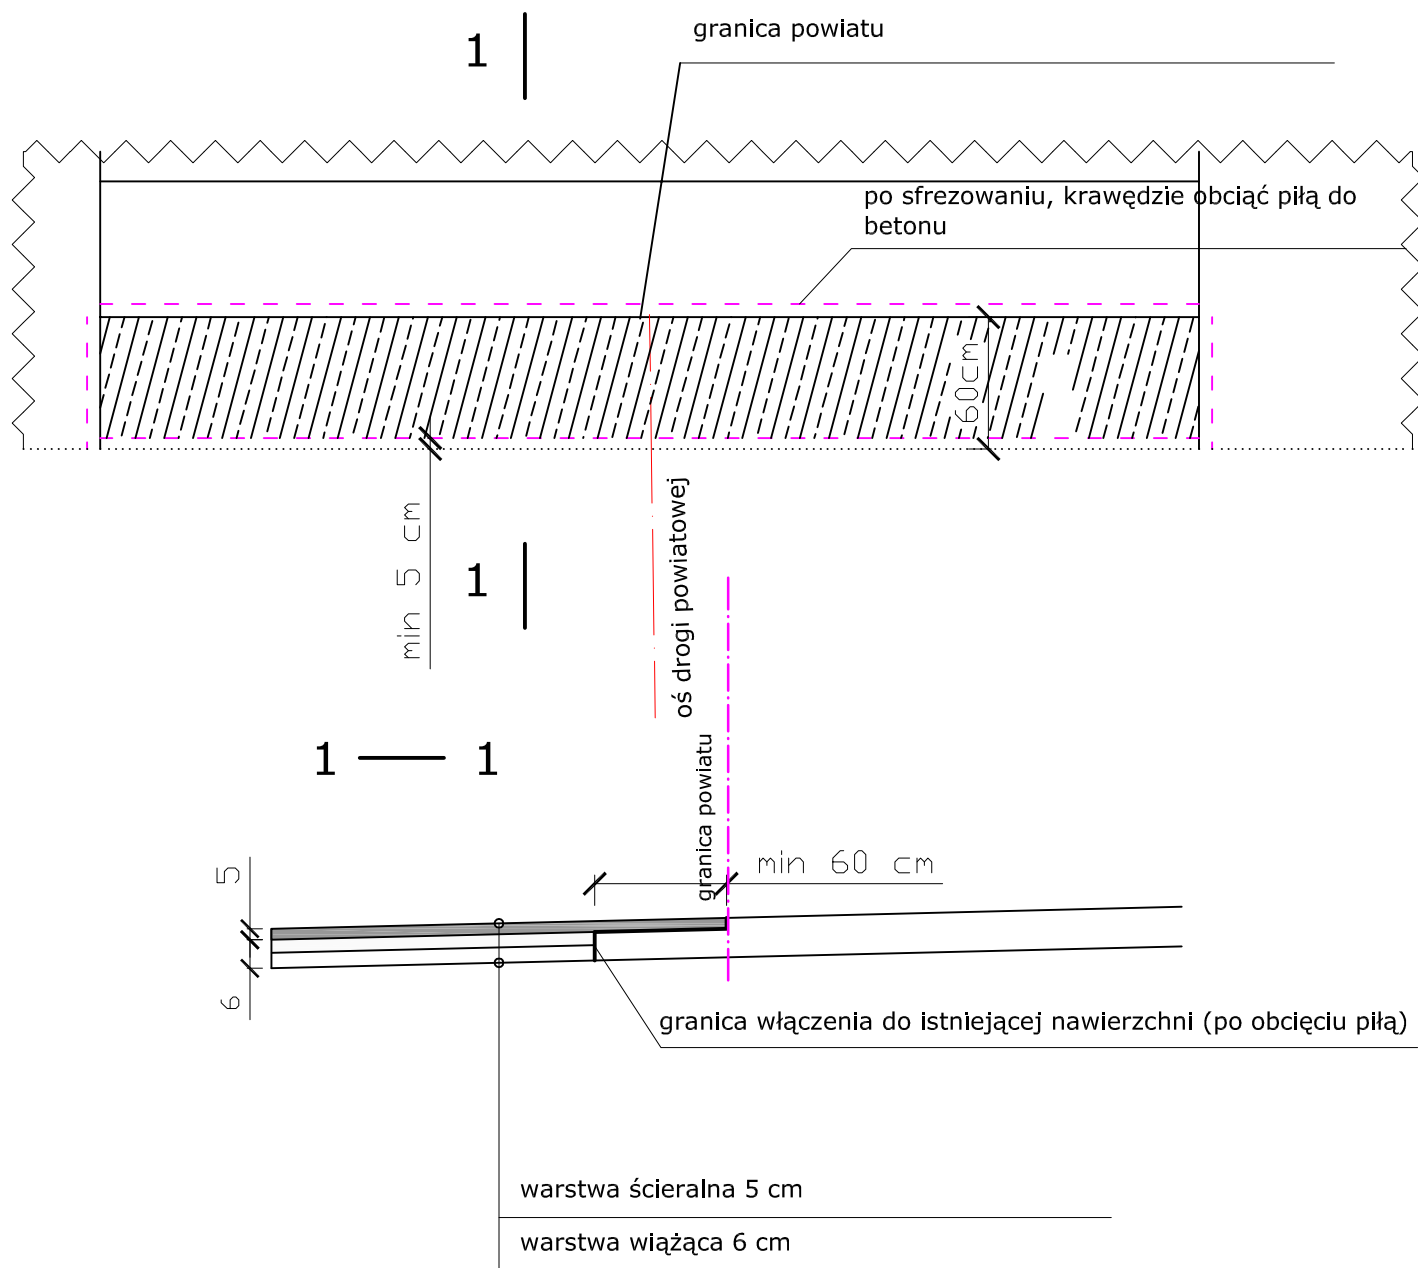

LINIA
Firma Projektowo-Wykonawcza
ul. Piaskowa 39, 95-070 Aleksandrów Łódzki
tel. 663-746-420, e-mail: linia1@onet.eu

Temat projektu	Przebudowa drogi powiatowej nr 1700 E Glinno - Włyń	
Inwestor	Powiat Sieradzki Plac Wojewódzki 3, 98-220 Sieradz	data : listopad 2008
Nazwa rysunku	Szczegół połączenia nawierzchni drogi powiatowej z istniejącą nawierzchnią bitumiczną	nr rysunku : 5.1
Faza	Projekt budowlano - wykonawczy	
Projektant	inż. Henryk Bugaj	