
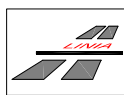


# Połączenie warstw bitumicznych we włączeniu do istniejącej nawierzchni w obrebie skrzyżowania z drogą wojewódzką

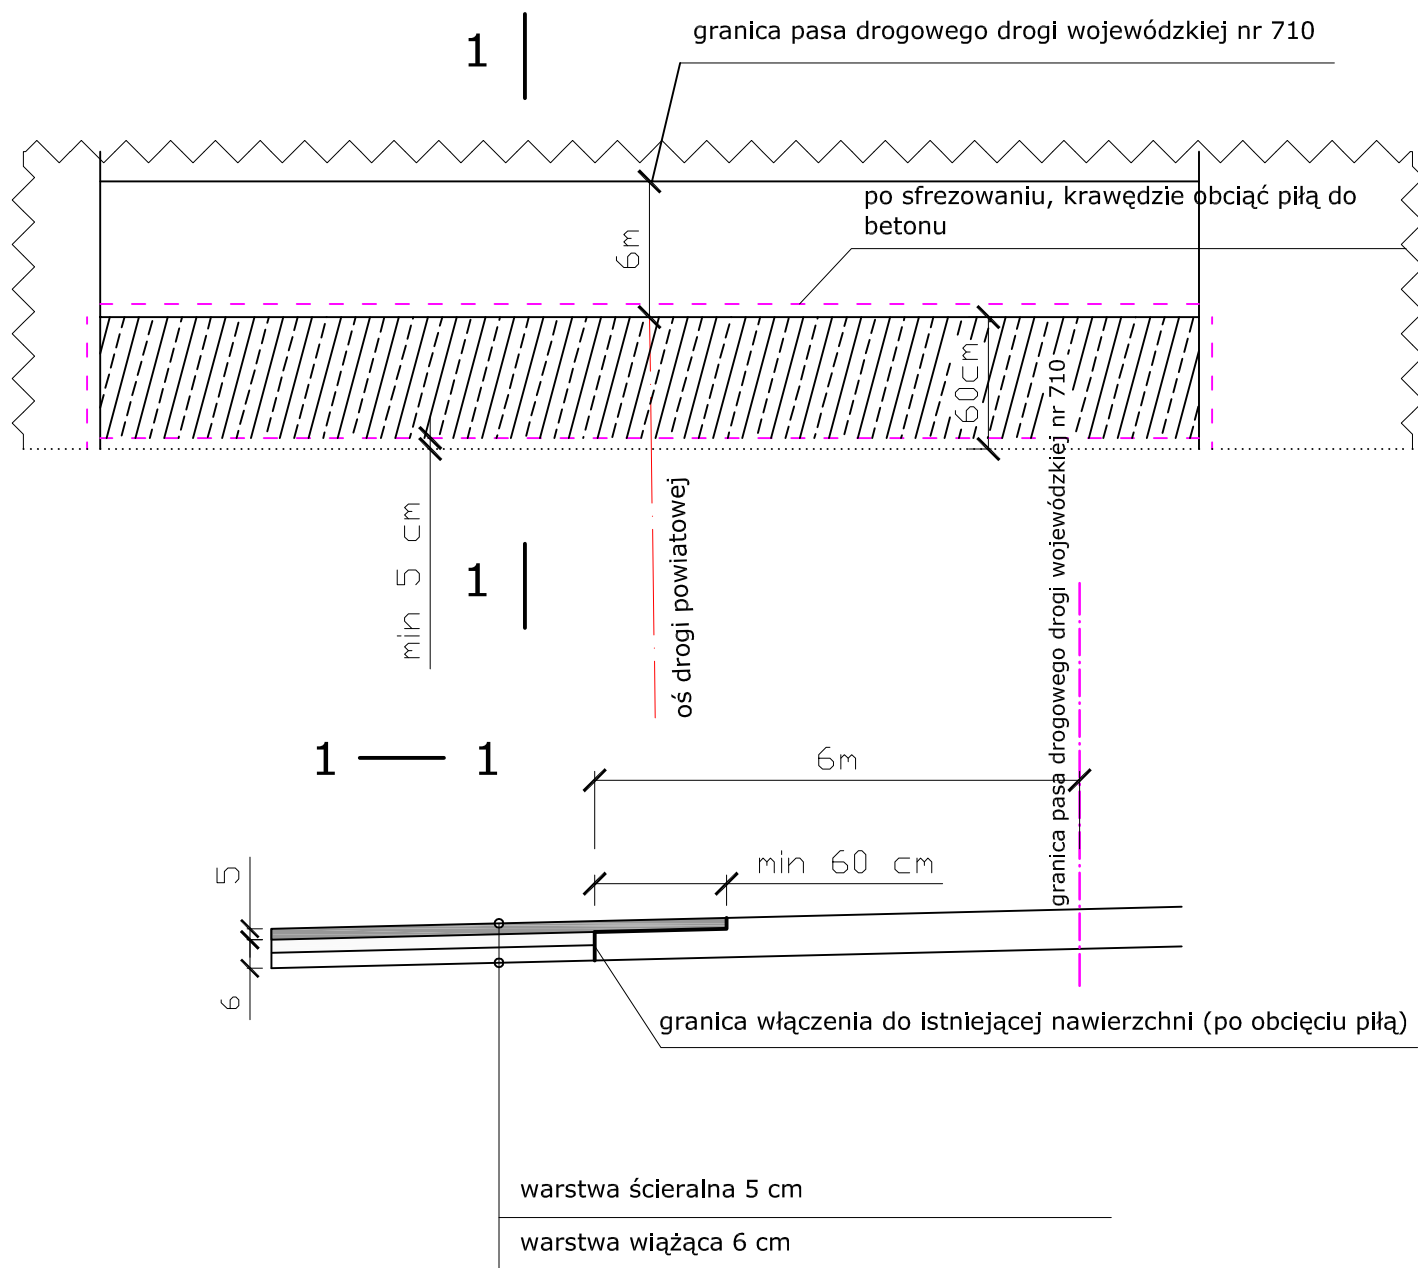

**LINIA**  
Firma Projektowo-Wykonawcza  
ul. Piaskowa 39, 95-070 Aleksandrów Łódzki  
tel. 663-746-420, e-mail: linia1@onet.eu

Temat projektu	Przebudowa drogi powiatowej nr 1700 E Glinno - Włyń	
Inwestor	<b>Powiat Sieradzki</b> <b>Plac Wojewódzki 3, 98-220 Sieradz</b>	data : listopad 2008
Nazwa rysunku	Szczegół połączenia nawierzchni drogi powiatowej z istniejącą nawierzchnią bitumiczną	nr rysunku : 5.0
Faza	Projekt budowlano - wykonawczy	
Projektant	inż. Henryk Bugaj	