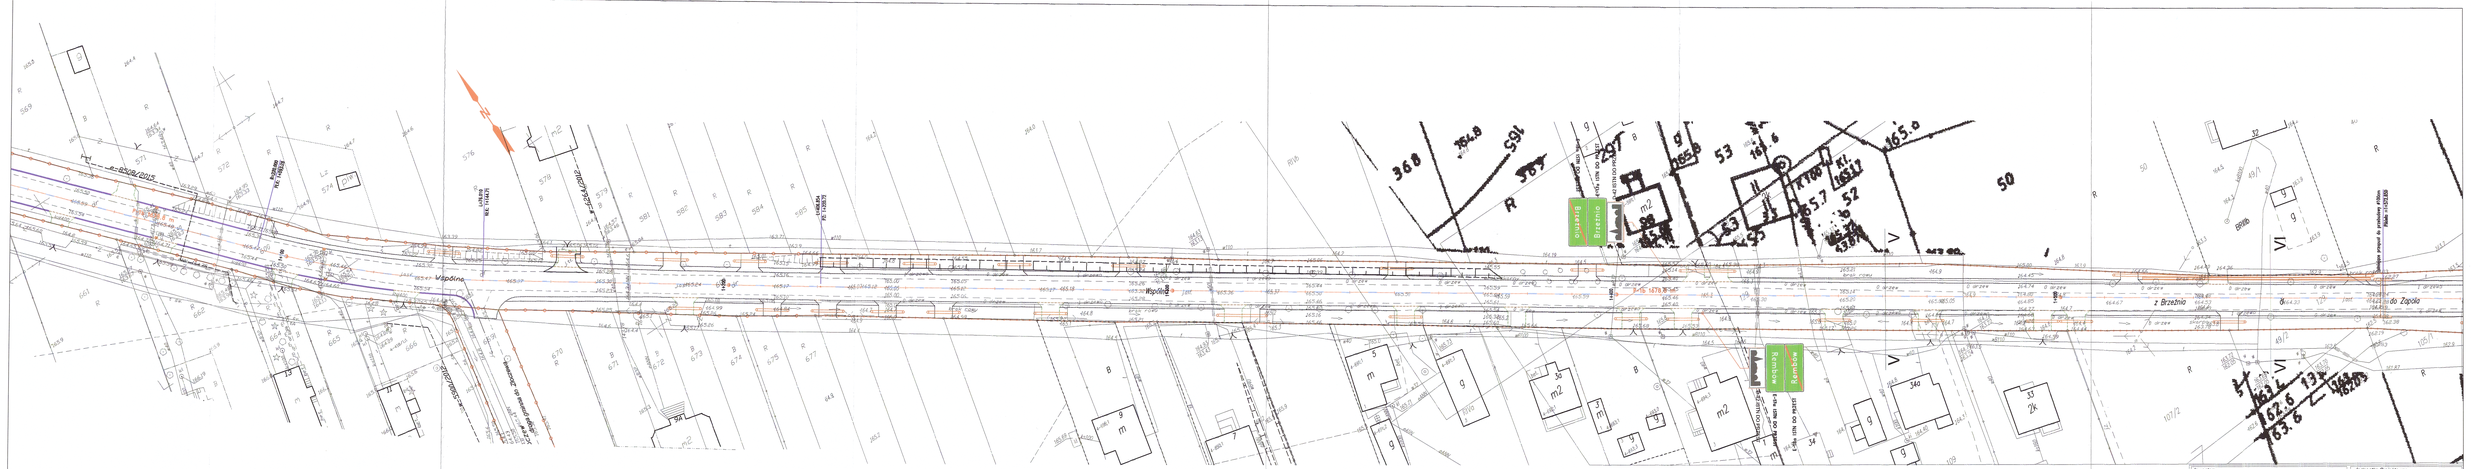

Projektowane czn. poziome

Istniejące czn. poziome

Inwestor:	Jednostka Projektowa
Powiat Sieradzki Plac Wojewódzki 3 98-200 Sieradz	PRACOWNIA DROGOWA WOJCIECH SOBOLEWSKI ul. Pucka/lina 82 93-316 Łódź tel. 42/677-04-49 e-mail: sobolewski@telecom.pl

Przebudowa drogi powiatowej nr 1727E
Brzeźnio-Lipno
od km 0+000 do km 2+244,70

Projektant:	Podpis:	Branża:	
mgr inż. Wojciech Sobolewski - proj. i wyk. Konstr.-bud. b.o.	119/94/K		ogg. ruch.
Sprawdzający:	Podpis:	Faza opracowania	PW
		Data wykonania	sierpień 2015
Asystent:	Podpis:	Skala:	1:500
inż. Szymon Sobolewski		Nr rys.	1.3
Rysunek:	Organizacja ruchu		