


PRZEKRÓJ I-I

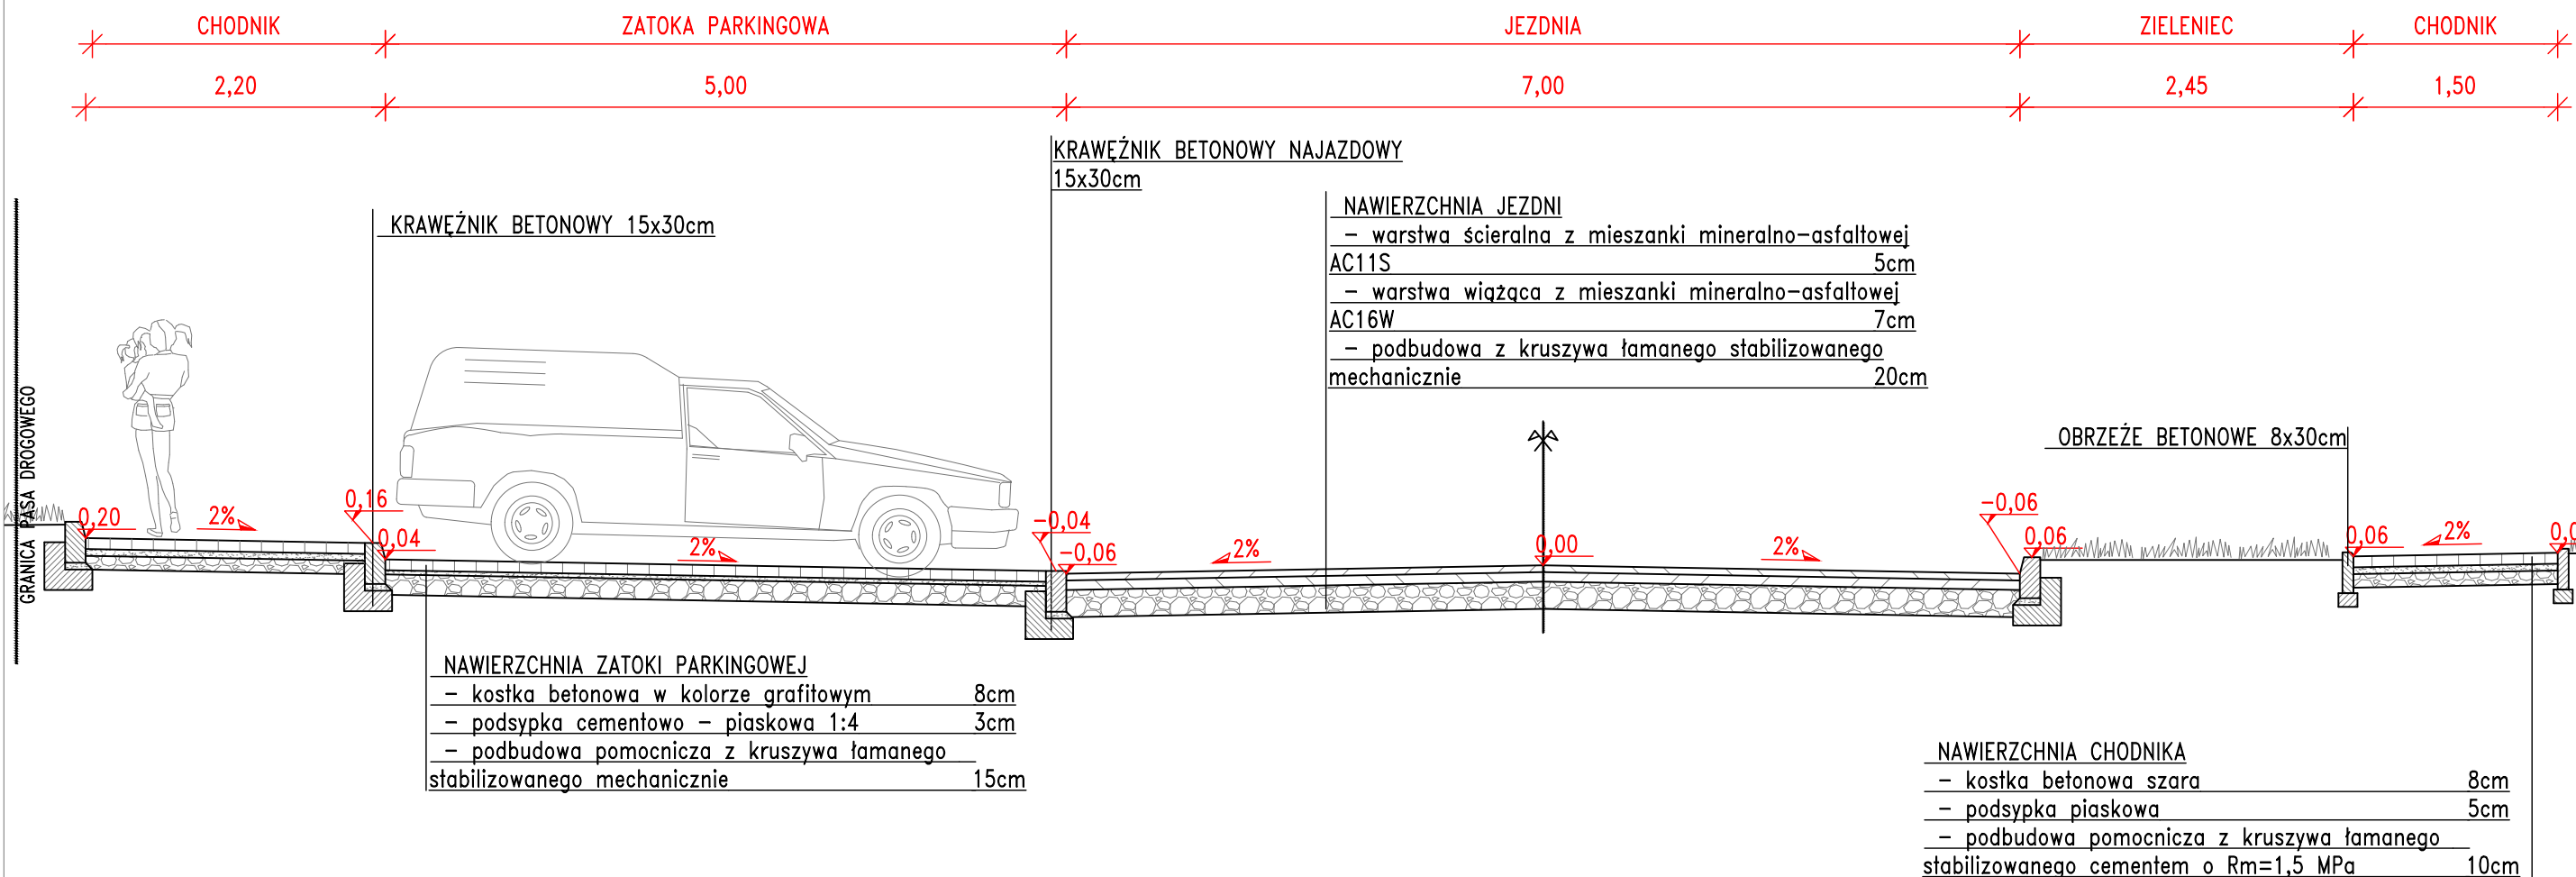



Inwestor: Powiat Sieradzki Plac Wojewódzki 3 98-200 Sieradz	Jednostka Projektowa: PRACOWNIA DROGOWA WOJCIECH SOBOLEWSKI ul. Puszkina 80 92-516 Łódź tel. 42-677-04-49 e-mail wsobolewski@iwacom.pl
---	---

Przebudowa drogi powiatowej nr 1727E
Brzeźno-Lipno
od km 0+000 do km 2+244,70

Projektant: mgr inż. Jerzy Szeler PNB-1/139/66 - proj. drogowych obiektów bud. b. o.	Podpis:	Branża: drogi
Sprawdzający: mgr inż. Wojciech Sobolewski 119/99/MŁ - proj. i wyk. konstr.-bud. b.o.	Podpis:	Faza opracowania: PW
Asystent: inż. Szymon Sobolewski	Podpis:	Data wykonania: sierpień 2015
		Skala: 1:50
		Nr rys. 3.1

Rysunek: *Przekroje normalne*

PRZEKRÓJ II-II

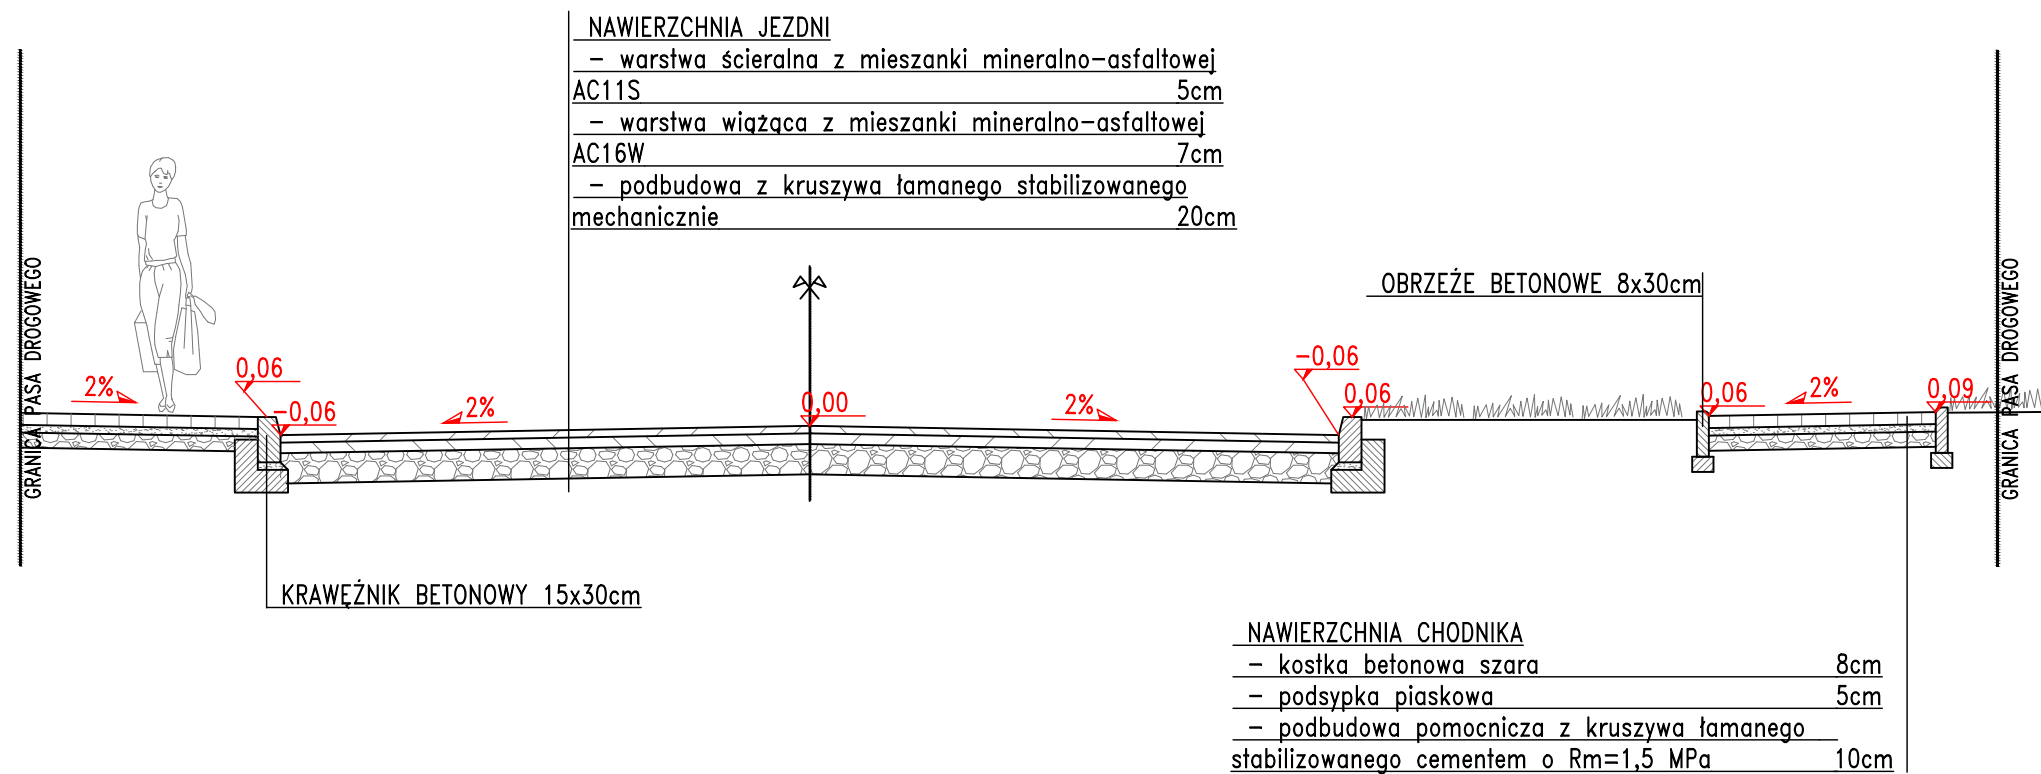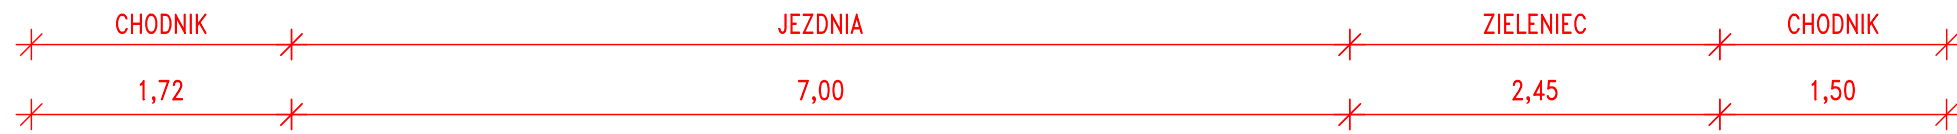


<i>Inwestor:</i> Powiat Sieradzki Plac Wojewódzki 3 98-200 Sieradz	<i>Jednostka Projektowa:</i> PRACOWNIA DROGOWA WOJCIECH SOBOLEWSKI ul. Puzkina 80 92-516 Łódź tel. 42-677-04-49 e-mail wsobolewski@iwacom.pl
---	--

Przebudowa drogi powiatowej nr 1727E
Brzeźno-Lipno
od km 0+000 do km 2+244,70

<i>Projektant:</i> mgr inż. Jerzy Szeler PNB-1/139/66 - proj. drogowych obiektów bud. b. o.	<i>Podpis:</i>	<i>Branża:</i> drogi
<i>Sprawdzający:</i> mgr inż. Wojciech Sobolewski 119/99/MŁ - proj. i wyk. konstr.-bud. b.o.	<i>Podpis:</i>	<i>Faza opracowania:</i> PW
<i>Asystent:</i> inż. Szymon Sobolewski	<i>Podpis:</i>	<i>Data wykonania:</i> sierpień 2015
<i>Rysunek:</i> Przekroje normalne		<i>Skala:</i> 1:50
		<i>Nr rys.</i> 3.2

PRZEKRÓJ III-III

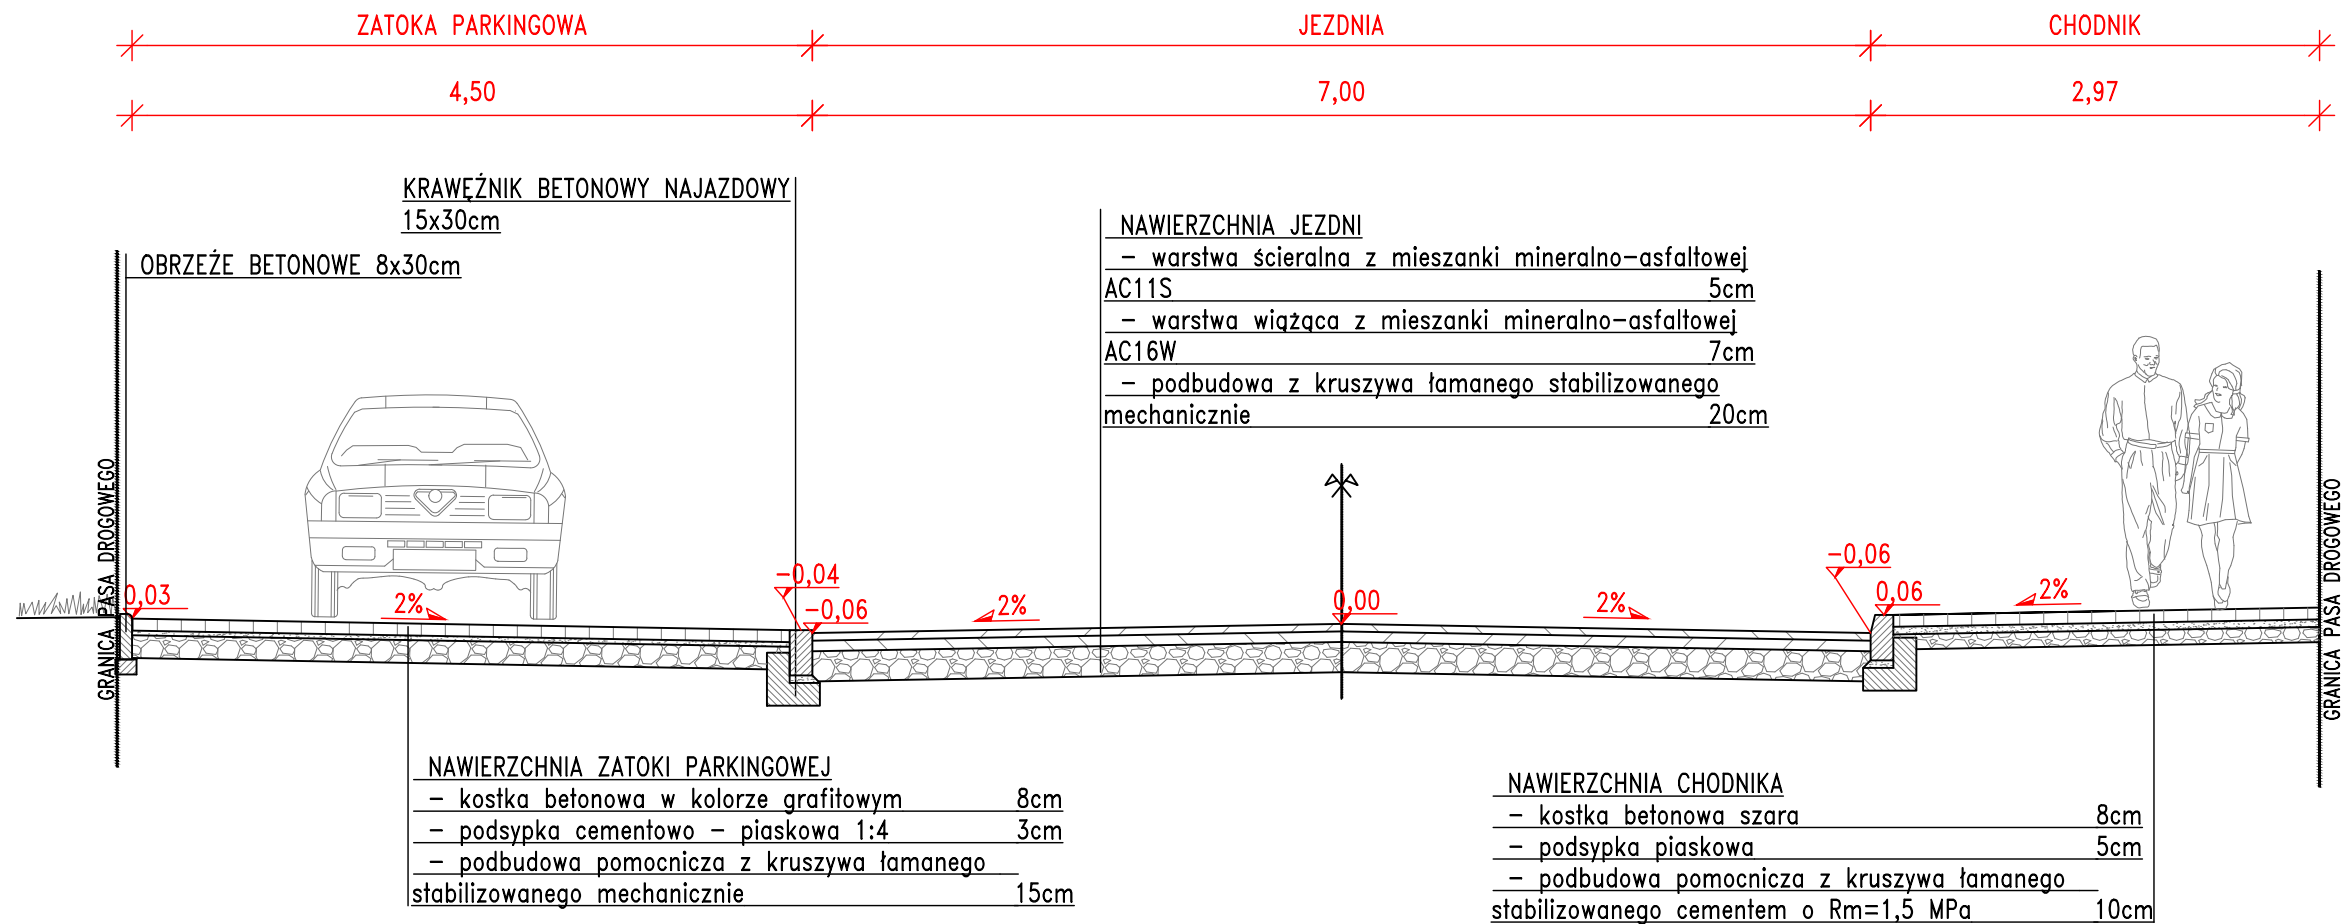


<i>Inwestor:</i>	Powiat Sieradzki Plac Wojewódzki 3 98-200 Sieradz	<i>Jednostka Projektowa:</i>	PRACOWNIA DROGOWA WOJCIECH SOBOLEWSKI ul. Puszkina 80 92-516 Łódź tel. 42-677-04-49 e-mail wsobolewski@iwacom.pl
------------------	---	------------------------------	---

Przebudowa drogi powiatowej nr 1727E
Brzeźno-Lipno
od km 0+000 do km 2+244,70

<i>Projektant:</i>	<i>Podpis:</i>	<i>Branża:</i>
mgr inż. Jerzy Szeler - proj. drogowych obiektów bud. b. o. PNB-1/139/66		drogi
<i>Sprawdzający:</i>	<i>Podpis:</i>	Faza opracowania
mgr inż. Wojciech Sobolewski - proj. i wyk. konstr.-bud. b.o. 119/99/MŁ		PW
<i>Asystent:</i>	<i>Podpis:</i>	Data wykonania
inż. Szymon Sobolewski		sierpień 2015
		Skala: 1:50
		Nr rys. 3.3


Rysunek: Przekroje normalne

PRZEKRÓJ IV-IV

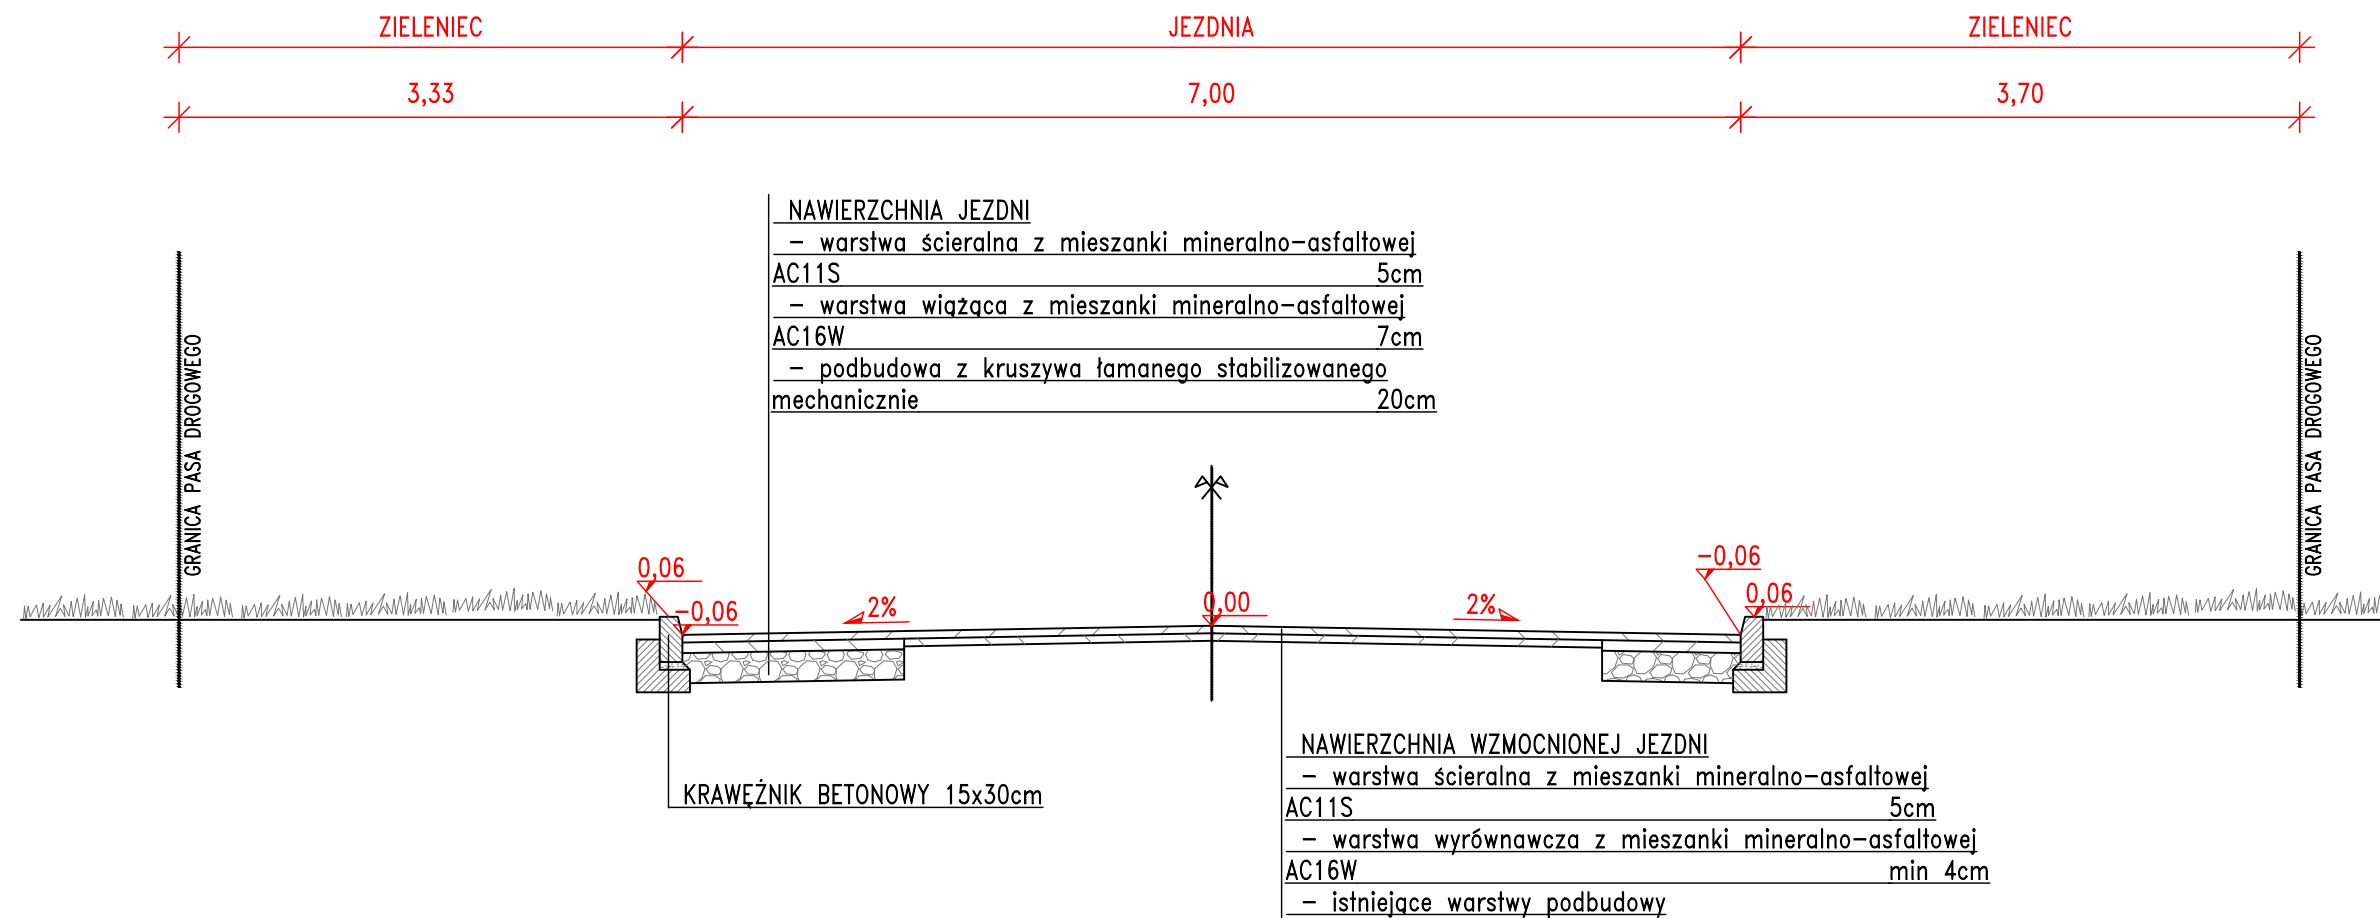

Inwestor: Powiat Sieradzki Plac Wojewódzki 3 98-200 Sieradz		Jednostka Projektowa: PRACOWNIA DROGOWA WOJCIECH SOBOLEWSKI ul. Puszkina 80 92-516 Łódź tel. 42-677-04-49 e-mail wsobolewski@iwacom.pl	
Przebudowa drogi powiatowej nr 1727E Brzeźno-Lipno od km 0+000 do km 2+244,70			
Projektant: mgr inż. Jerzy Szeler PNB-1/139/66 - proj. drogowych obiektów bud. b. o.	Podpis:	Branża: drogi	
Sprawdzający: mgr inż. Wojciech Sobolewski 119/99/MŁ - proj. i wyk. konstr.-bud. b.o.	Podpis:	Faza opracowania PW	
Asystent: inż. Szymon Sobolewski	Podpis:	Data wykonania sierpień 2015	
		Skala: 1:50	
		Nr rys. 3.4	
Rysunek: <i>Przekroje normalne</i>			

PRZEKRÓJ V-V

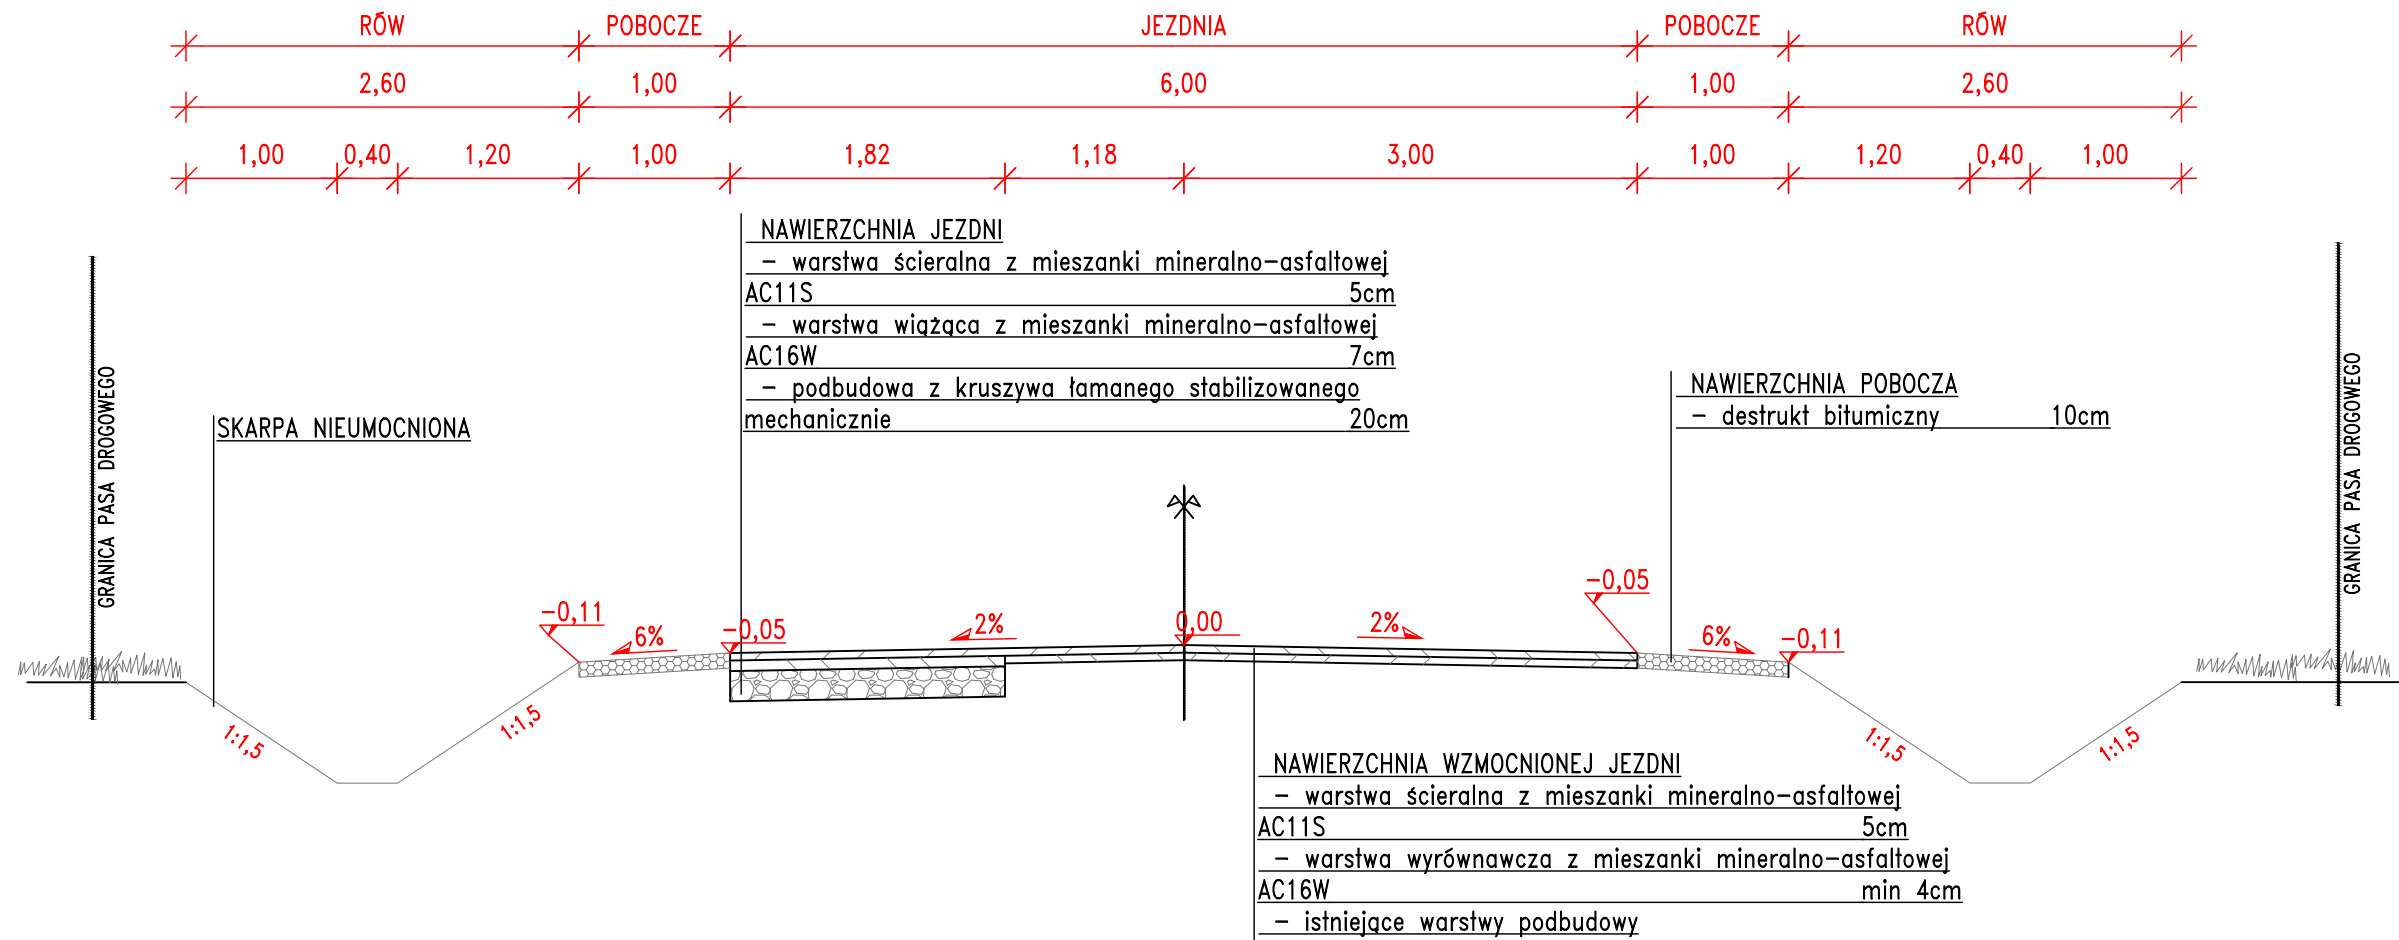


Inwestor: Powiat Sieradzki Plac Wojewódzki 3 98-200 Sieradz	Jednostka Projektowa: PRACOWNIA DROGOWA WOJCIECH SOBOLEWSKI ul. Puzkina 80 92-516 Łódź tel. 42-677-04-49 e-mail wsobolewski@iwacom.pl
---	--

Przebudowa drogi powiatowej nr 1727E
Brzeźno-Lipno
od km 0+000 do km 2+244,70

Projektant: mgr inż. Jerzy Szeler PNB-1/139/66 - proj. drogowych obiektów bud. b. o.	Podpis:	Branża: drogi
Sprawdzający: mgr inż. Wojciech Sobolewski 119/99/MŁ - proj. i wyk. konstr.-bud. b.o.	Podpis:	Faza opracowania: PW
Asystent: inż. Szymon Sobolewski	Podpis:	Data wykonania: sierpień 2015
Rysunek: Przekroje normalne		Skala: 1:50
		Nr rys. 3.5

PRZEKRÓJ VI-VI

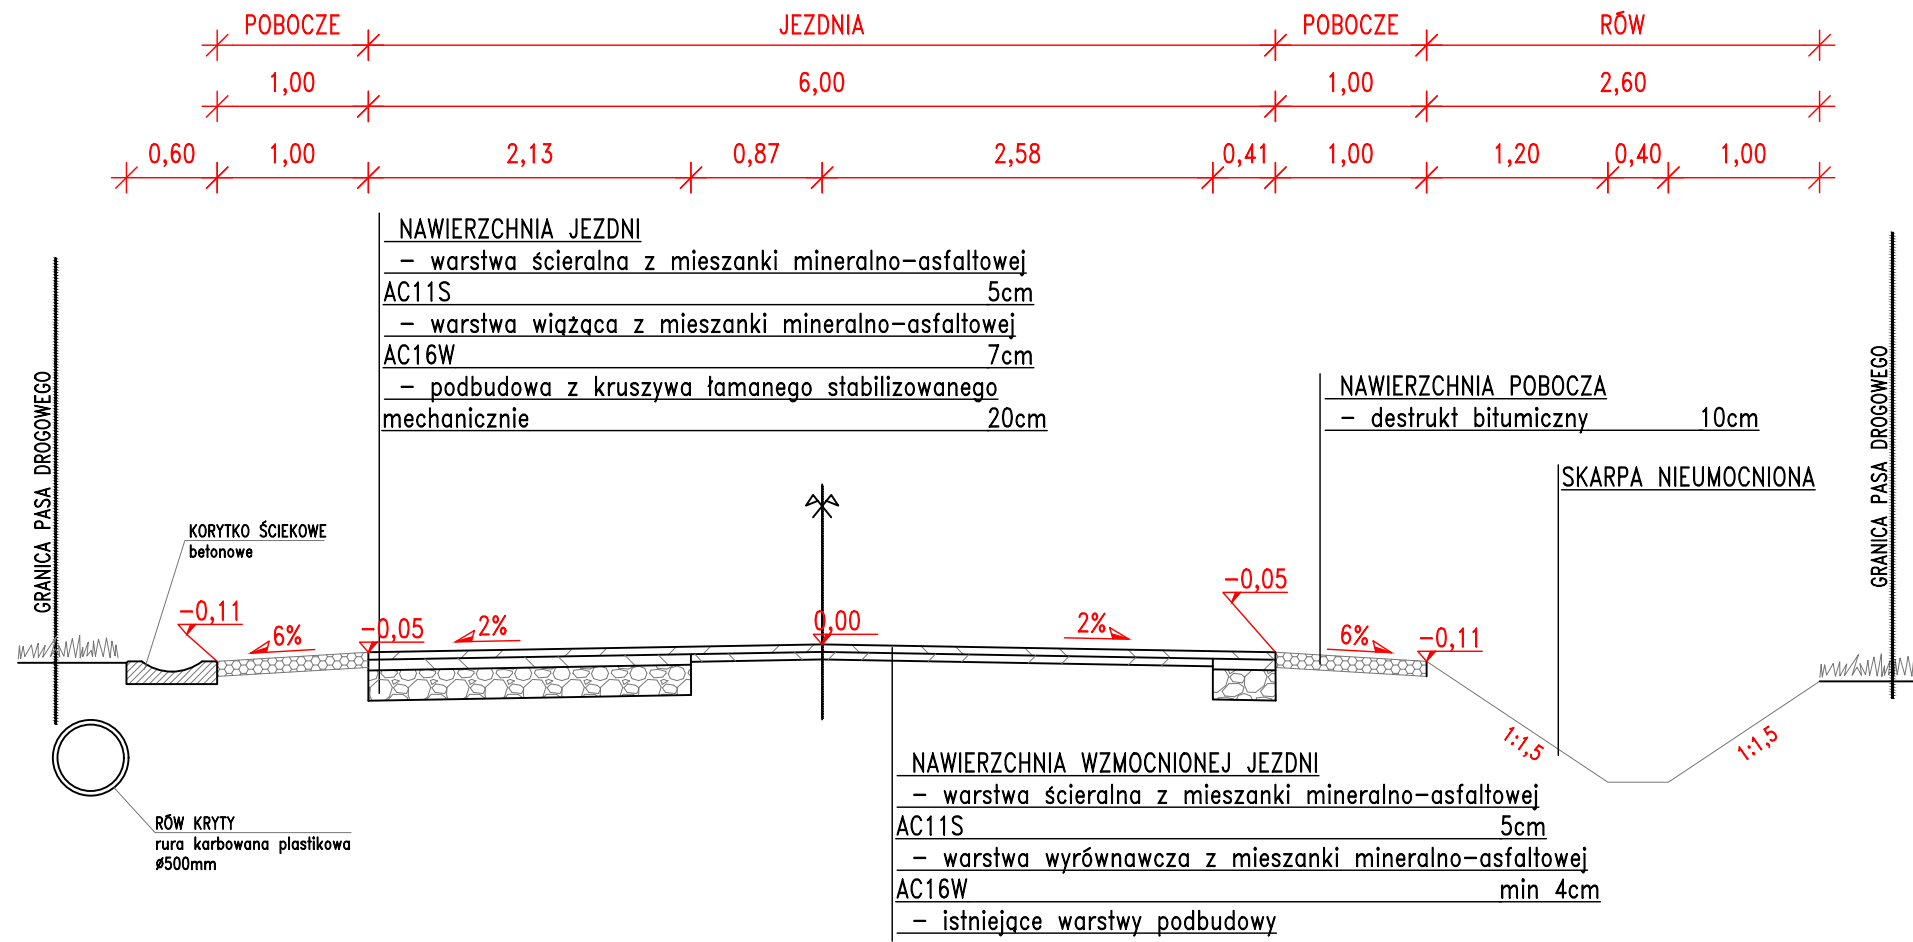


<i>Inwestor:</i> Powiat Sieradzki Plac Wojewódzki 3 98-200 Sieradz	<i>Jednostka Projektowa:</i> PRACOWNIA DROGOWA WOJCIECH SOBOLEWSKI ul. Puszkina 80 92-516 Łódź tel. 42-677-04-49 e-mail wsobolewski@iwacom.pl
---	---

Przebudowa drogi powiatowej nr 1727E
 Brzeźno-Lipno
 od km 0+000 do km 2+244,70

<i>Projektant:</i> mgr inż. Jerzy Szeler PNB-1/139/66 - proj. drogowych obiektów bud. b. o.	<i>Podpis:</i>	<i>Branża:</i> drogi
<i>Sprawdzający:</i> mgr inż. Wojciech Sobolewski 119/99/MŁ - proj. i wyk. konstr.-bud. b.o.	<i>Podpis:</i>	<i>Faza opracowania:</i> PW
<i>Asystent:</i> inż. Szymon Sobolewski	<i>Podpis:</i>	<i>Data wykonania:</i> sierpień 2015
		<i>Skala:</i> 1:50
		<i>Nr rys.</i> 3.6


Rysunek: Przekroje normalne

PRZEKRÓJ VII-VII

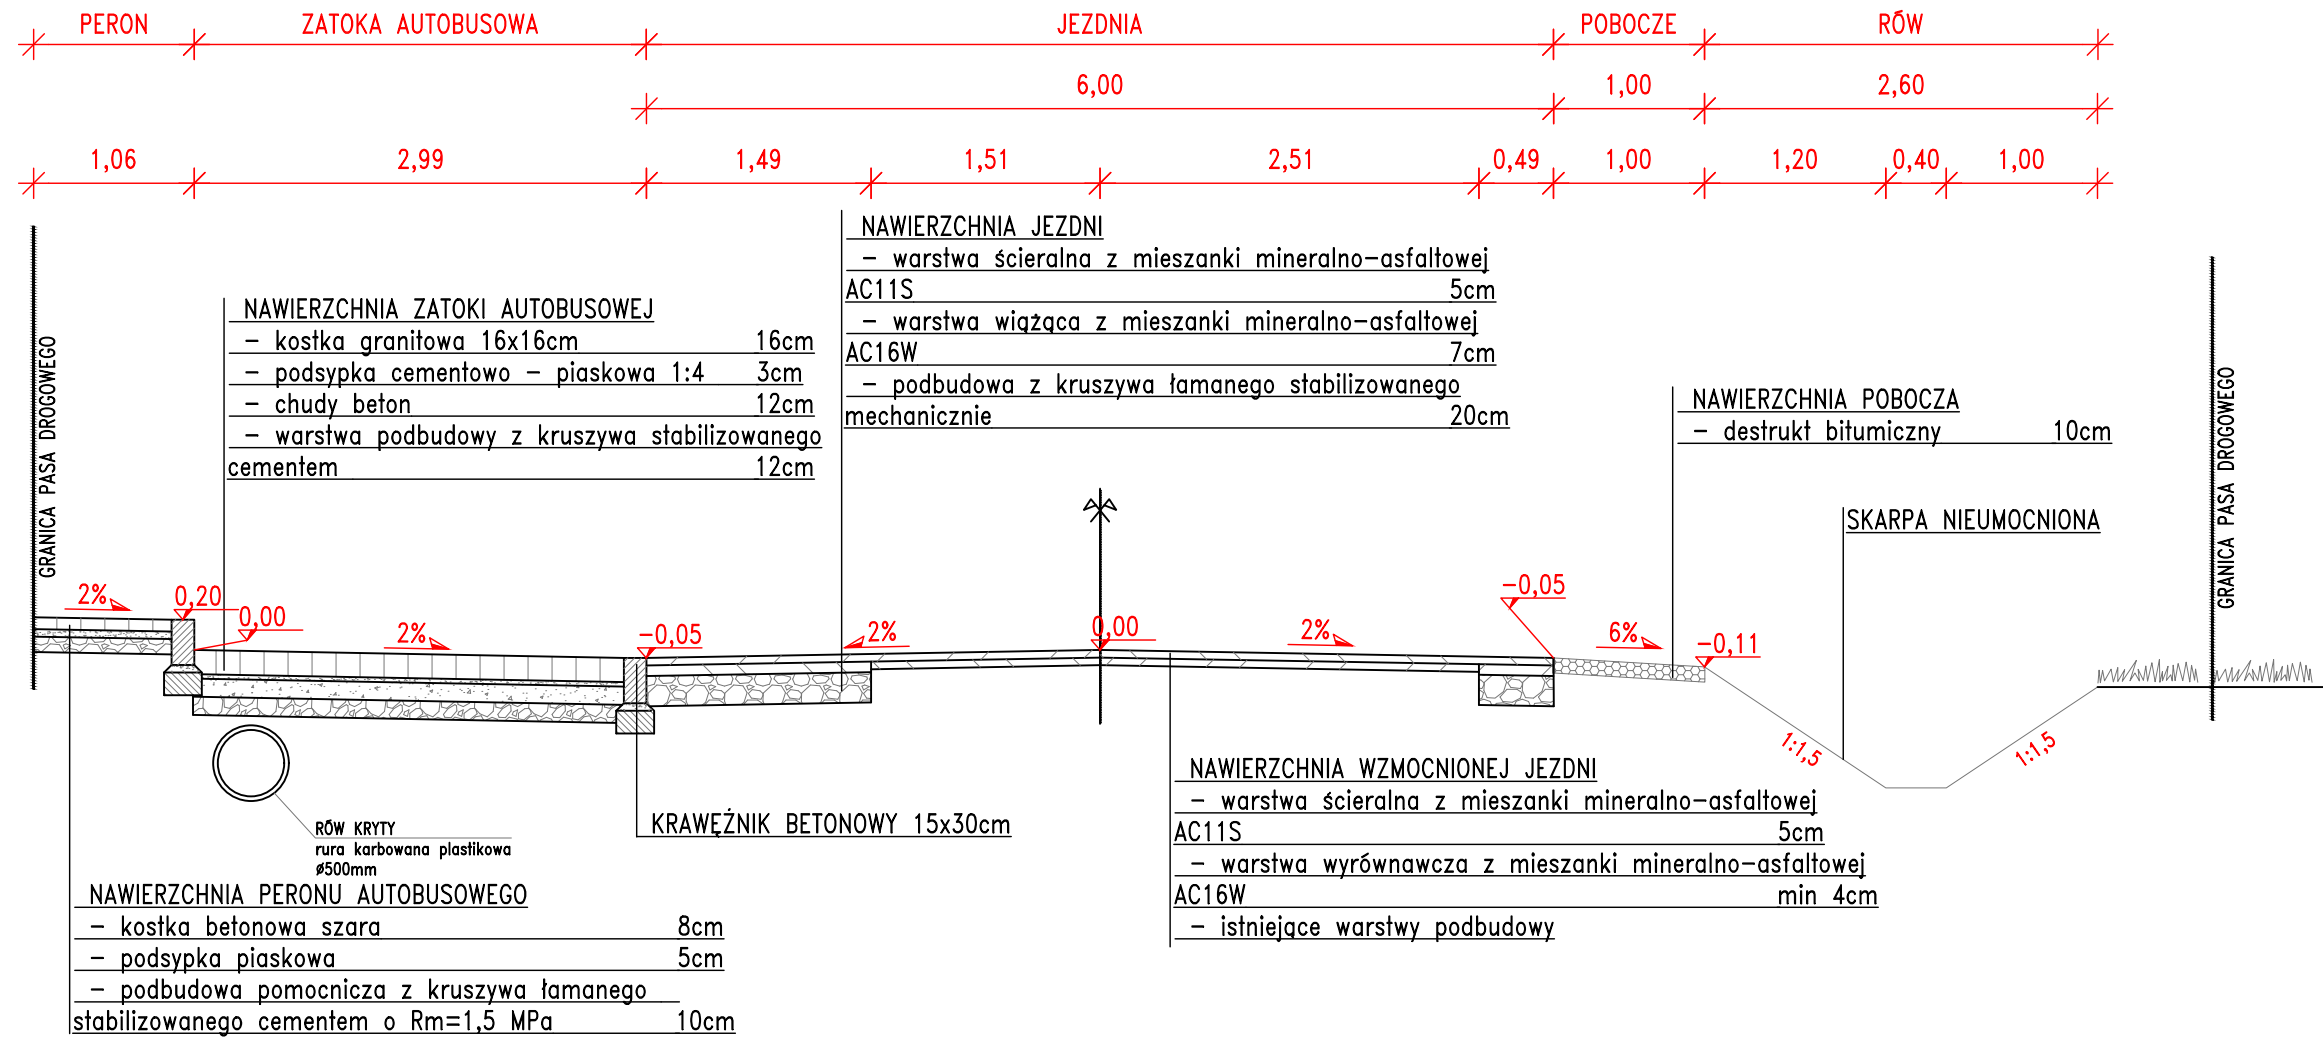

Inwestor: Powiat Sieradzki Plac Wojewódzki 3 98-200 Sieradz		Jednostka Projektowa: PRACOWNIA DROGOWA WOJCIECH SOBOLEWSKI ul. Puzkina 80 92-516 Łódź tel. 42-677-04-49 e-mail wsobolewski@iwacom.pl	
Przebudowa drogi powiatowej nr 1727E Brzeźno-Lipno od km 0+000 do km 2+244,70			
Projektant: mgr inż. Jerzy Szeler - proj. drogowych obiektów bud. b. o.	PNB-1/139/66	Podpis:	Branża: drogi
Sprawdzający: mgr inż. Wojciech Sobolewski - proj. i wyk. konstr.-bud. b.o.	119/99/MŁ	Podpis:	Faza opracowania PW
Asystent: inż. Szymon Sobolewski		Podpis:	Data wykonania sierpień 2015
			Skala: 1:50
			Nr rys. 3.7
Rysunek: Przekroje normalne			

PRZEKRÓJ VIII-VIII

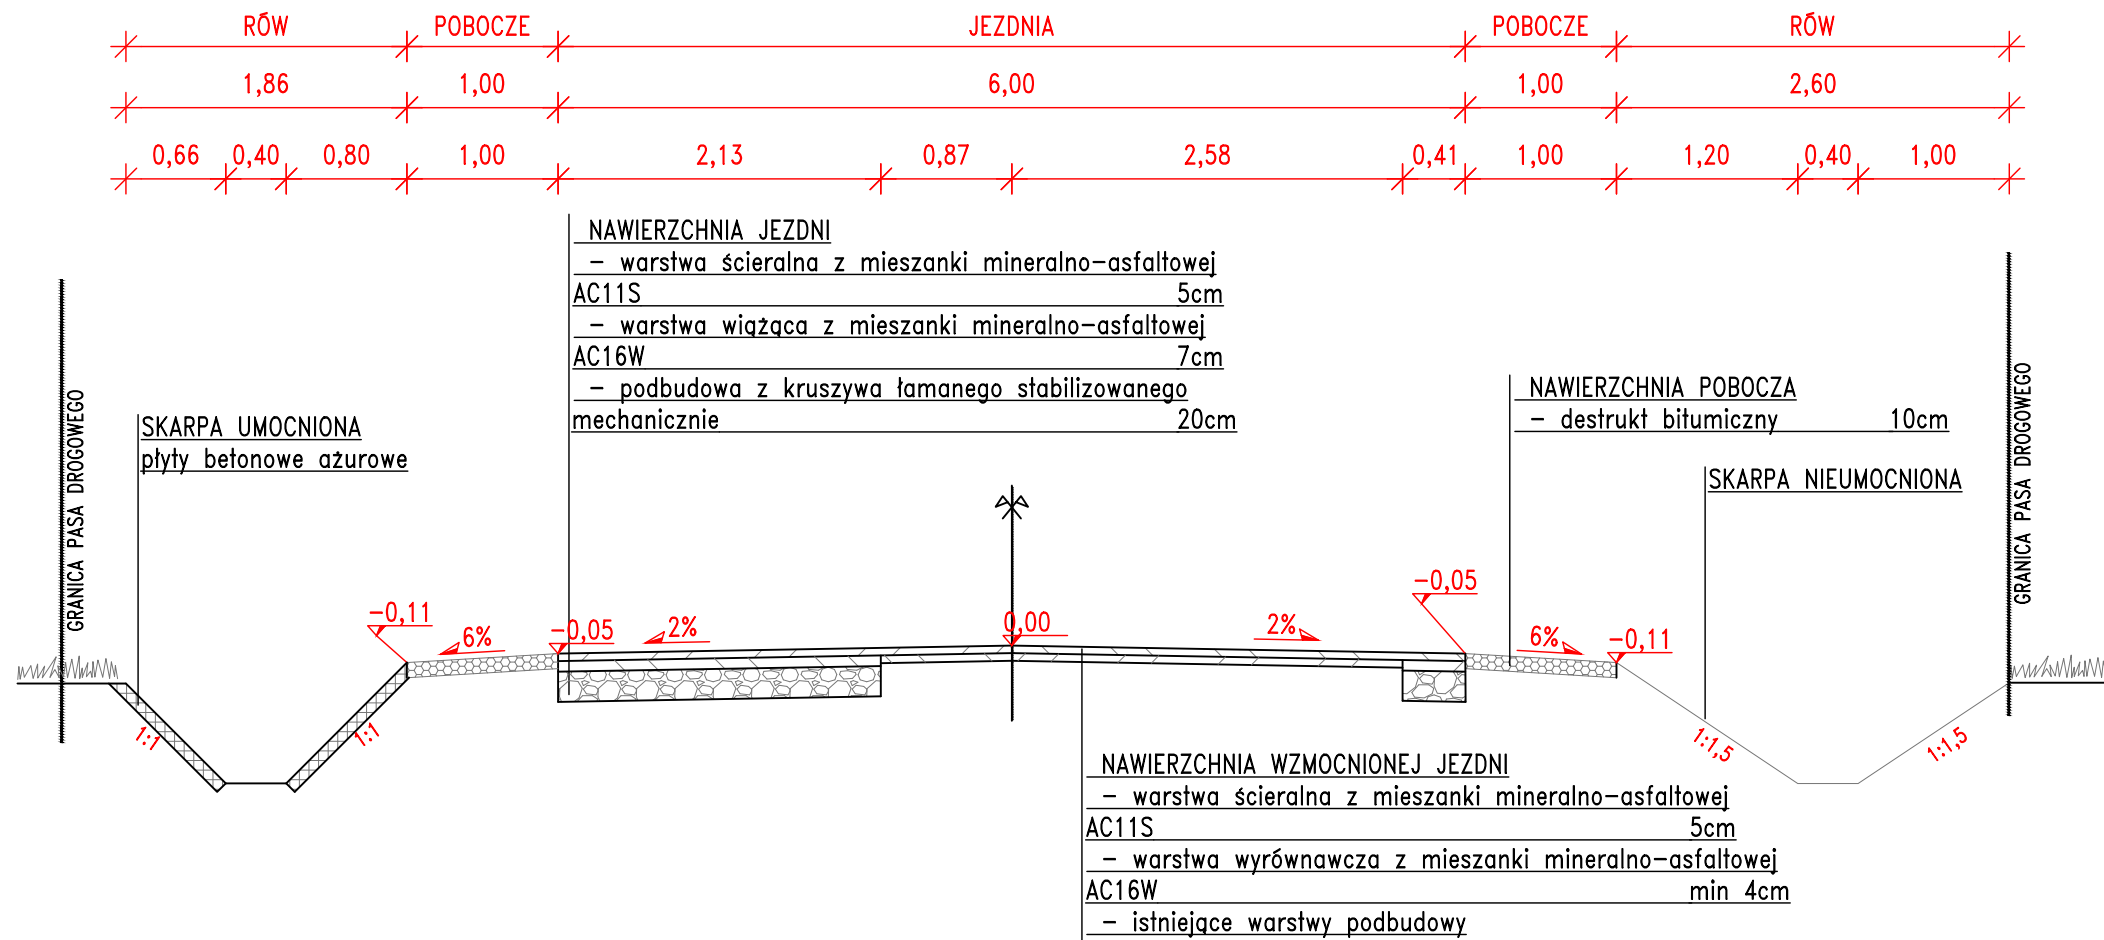

<i>Inwestor:</i>	Powiat Sieradzki Plac Wojewódzki 3 98-200 Sieradz	<i>Jednostka Projektowa:</i>	PRACOWNIA DROGOWA WOJCIECH SOBOLEWSKI ul. Puzkina 80 92-516 Łódź tel. 42-677-04-49 e-mail wsobolewski@iwacom.pl
------------------	---	------------------------------	--

Przebudowa drogi powiatowej nr 1727E
Brzeźno-Lipno
od km 0+000 do km 2+244,70

<i>Projektant:</i>	<i>Podpis:</i>	<i>Branża:</i>
mgr inż. Jerzy Szeler - proj. drogowych obiektów bud. b. o. PNB-1/139/66		drogi
<i>Sprawdzający:</i>	<i>Podpis:</i>	Faza opracowania
mgr inż. Wojciech Sobolewski - proj. i wyk. konstr.-bud. b.o. 119/99/MŁ		PW
<i>Asystent:</i>	<i>Podpis:</i>	Data wykonania
inż. Szymon Sobolewski		sierpień 2015
		Skala: 1:50
		Nr rys. 3.8

Rysunek: Przekroje normalne