


LEGENDA:	
	Opis
	BDK
	Budynki F-20, 304
	Zwody poziome - Druł odpinowy F-20 8 mm na wspornikach blachy na ścianie
	Przewoły odpinające - Druł F-20 8 mm powieszony w rzucie odpinowej
	Złącze krzyżowe 4-sieczne, drutów oraz drutów i blachy
	Złącze kontrolne 4-sieczne, 4.1 OC
	Uziemienie kondensy fimerowej 0/16, 4.1 OC
	Złącze kontrolne na elewacji
	Włoka odpinowa 1,5m - drut F-20 8 mm

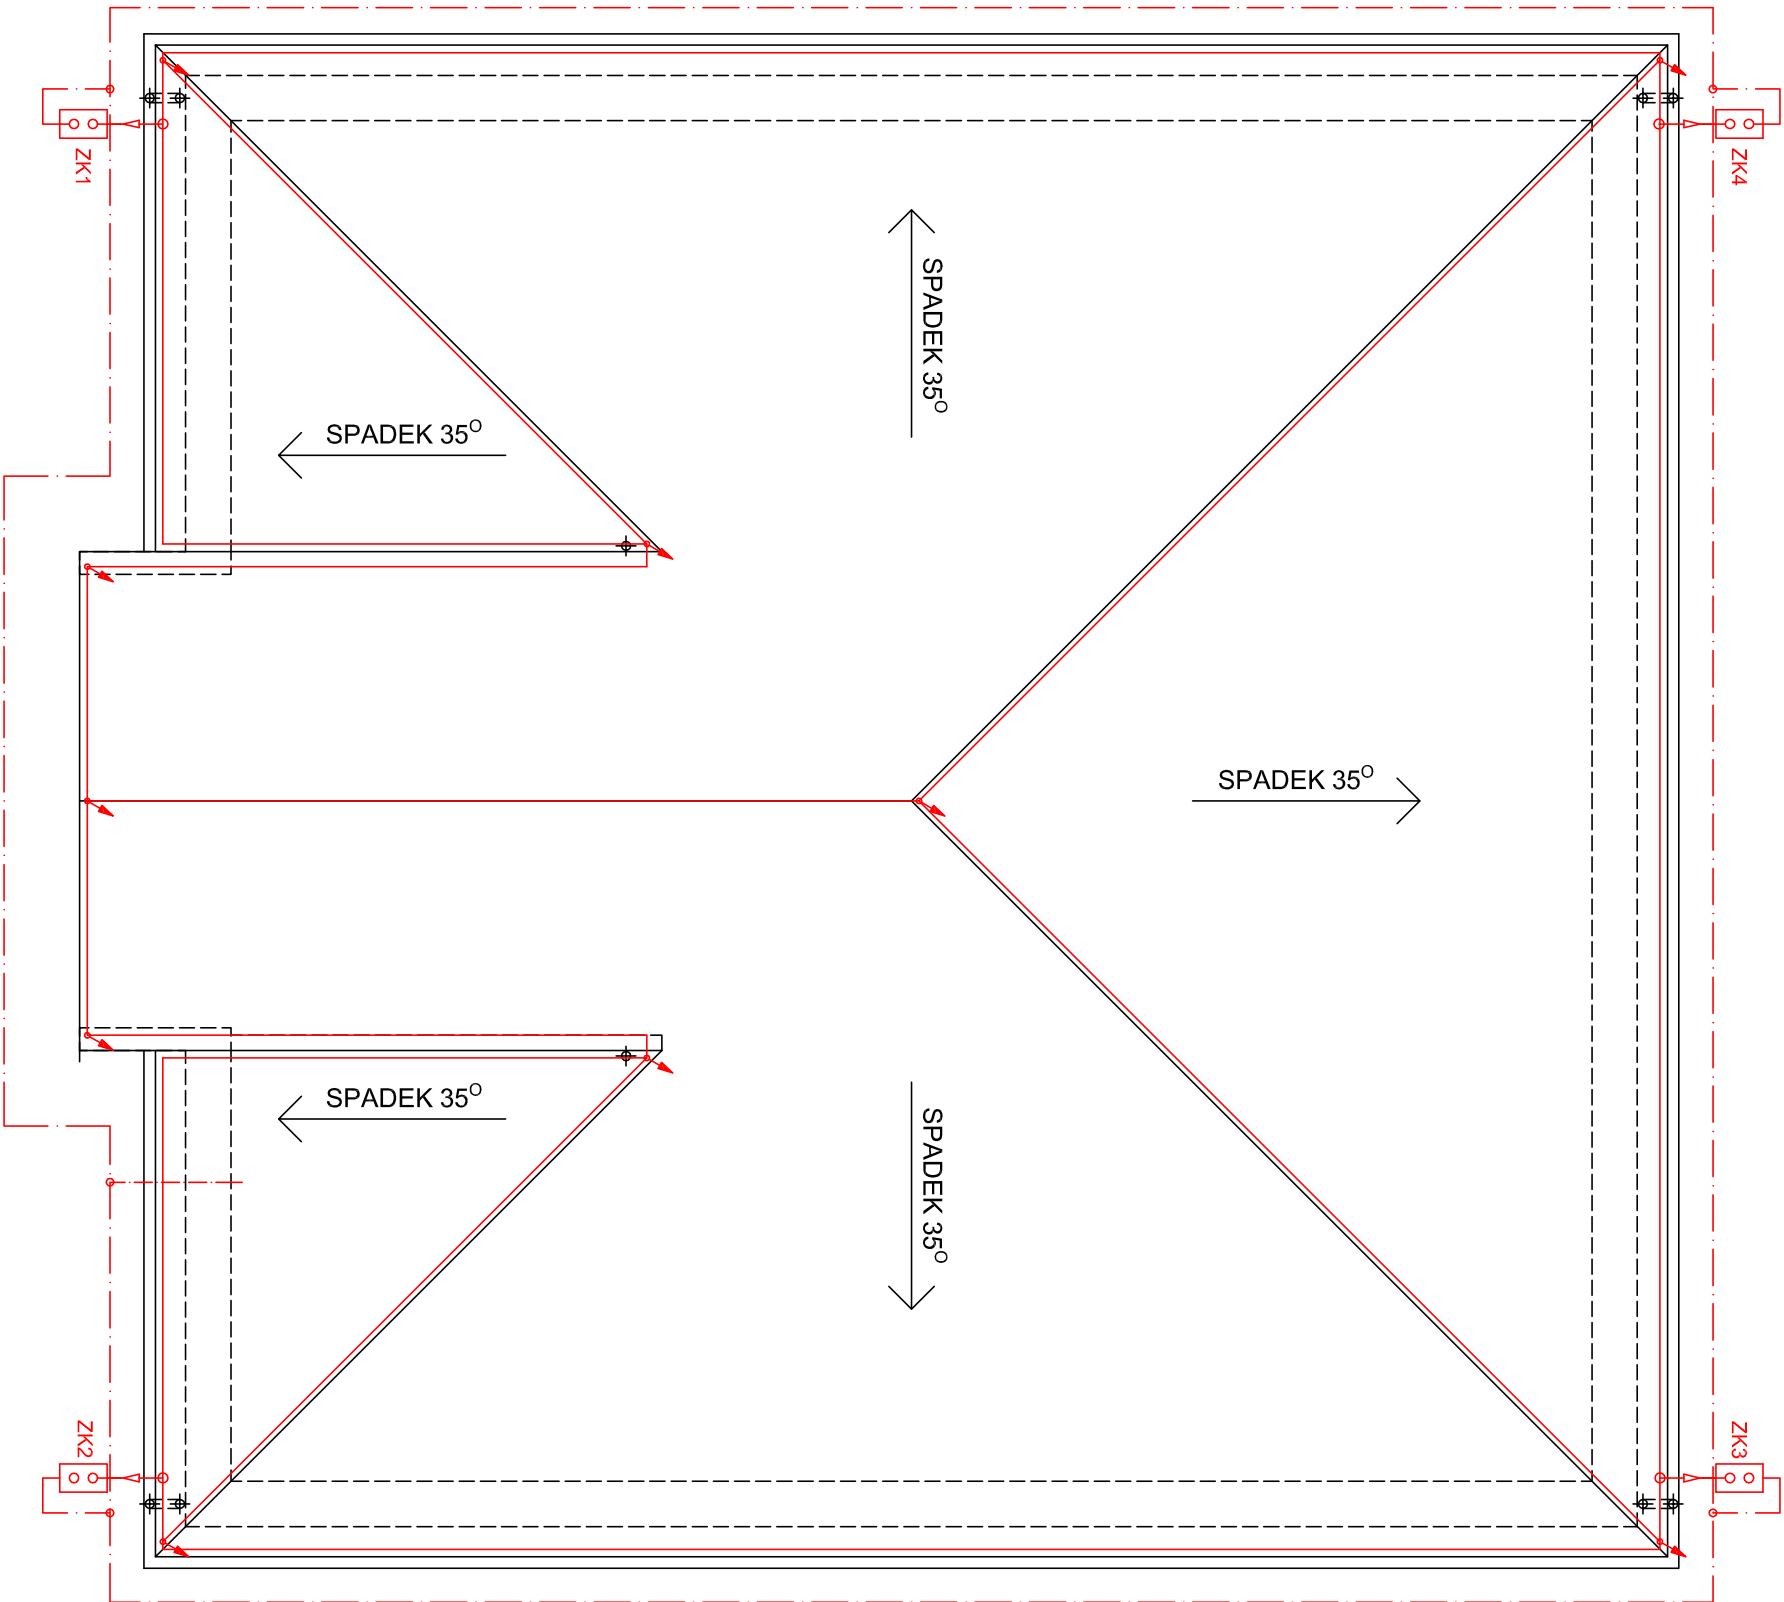

BRANŻA ELEKTRYCZNA			
Investor:	Powiatowy Zarząd Dróg w Sierodzu Plac Wojewódzki 3 98-200 Sieradz		
Nazwa inwestycji:	Budynek magazynu soli		
Adres inwestycji:	Sieradz, ul. Zachodnia dz. nr ewid. 463/2, 464/2		
Rysunek:	Instalacja ogromowa		
Projektował:	mgr inż. Damian Ślpek upr.bud. LOD/1393/PWOE/10		Data: 04.2019
Opracował:	Inż. Michał Podlasiak		Skala: 1:100
			Rys: 3e