




BL2 496x400x15
1szt.

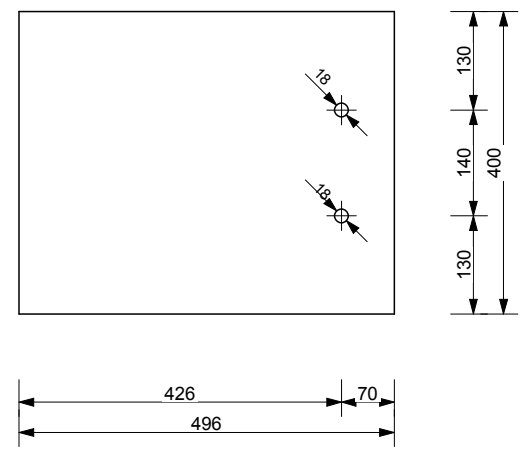


BL3 231x400x15
1szt.

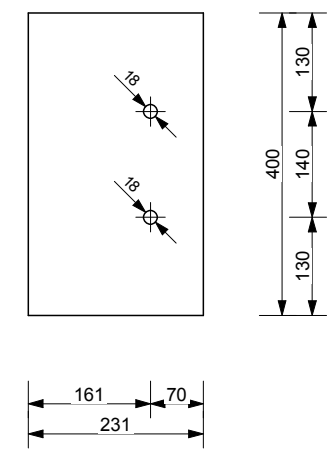

BL4 481x250x15
1szt.

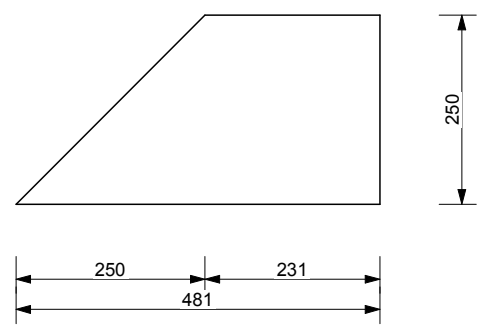


BL5 142x142x15
2szt.

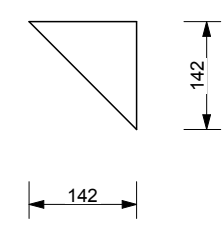

ZESTAWIENIE BLACH STAL NIERDZEWNA 316L

NR	PROFIL	DŁUGOŚĆ mm	IŁOŚĆ	ŁĄCZNA DŁUGOŚĆ m	MASA JEDN. kg/m	MASA OGÓŁEM kg
BL-1	15x981	1222	1	1,222	115,51	141,15
BL-2	15x400	496	1	0,496	47,10	23,36
BL-3	15x400	231	1	0,231	47,10	10,88
BL-4	15x250	481	1	0,481	29,43	14,15
BL-5	15x142	142	2	0,284	16,72	4,74
MAS CAŁKOWITA kg						194,28

BL1 981x1222x15
1szt.

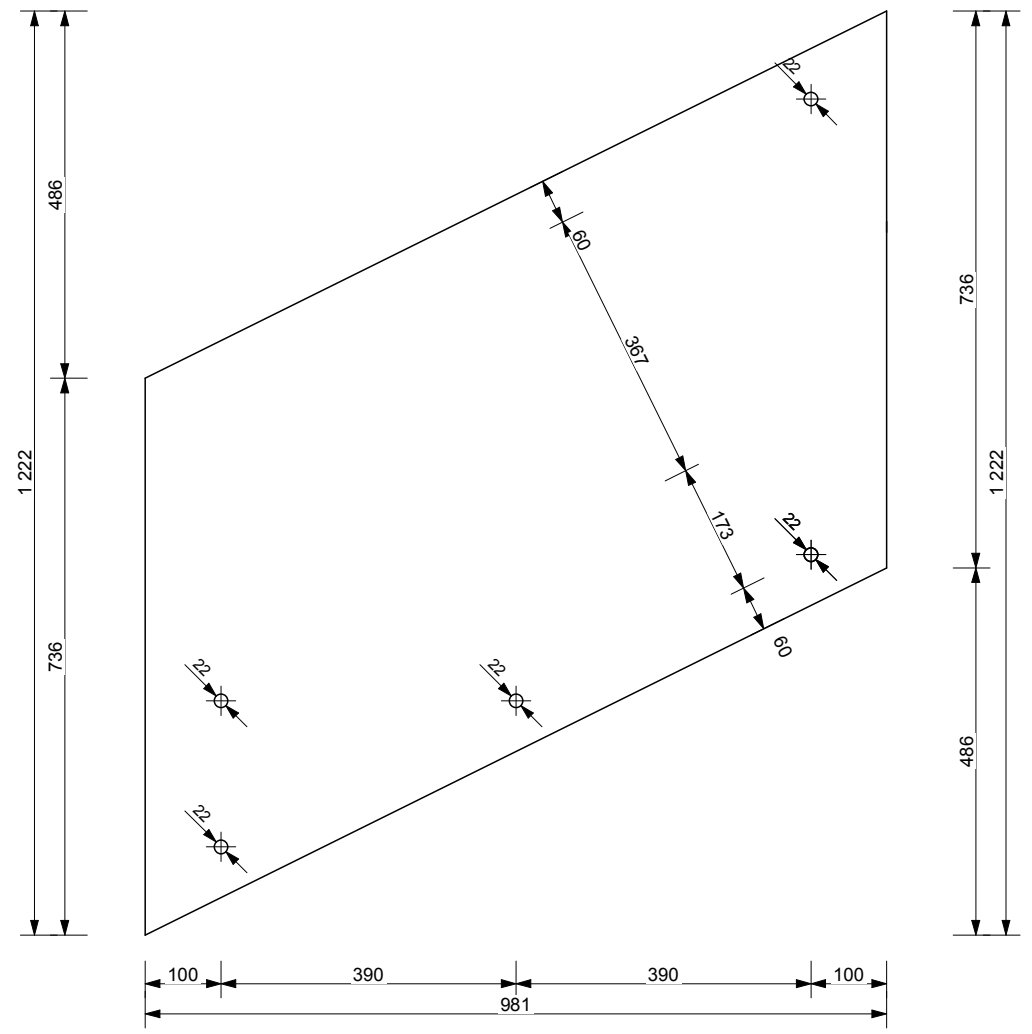



KOMPLEXBUD
98-200 Sieradz, ul. Nowowiejskiego 11A
tel. 603 962 032, tel/fax 43 822 30 33
komplexbud@op.pl

Obiekt	Budynek magazynu soli Sieradz, ul. Zachodnia, dz. nr ew.463/2, 464/2		
Inwestor	Powiatowy Zarząd Dróg w Sieradzu 98-200 Sieradz, Plac Wojewódzki 3		
Nazwa rysunku	GNIAZDO MOCOWANIA PŁATWI 1szt.		Branża KONSTRUKCJA
Opracował	mgr inż. W. Oracz nr upr. 797/88	05.2019	Skala 1:10
Sprawdził			Nr rys. K