


ZESTAWIENIE STALI ZBROJENIOWEJ											
POZYCJA OBLICZENIOWA	NUMER PRETA	#	DŁUGOŚĆ m	ILOŚĆ	ILOŚĆ POZYCJI OBLICZ.	DŁUGOŚĆ OGÓŁEM m					
						#8	#10	#12	#16	#25	#32
Ława fundamentowa	1	32	4,04	24	6				474,24	581,76	305,28
	2	32	4,04	24						581,76	
	3	32	2,12	24							
	4	25	6,18	24						889,92	
	5	16	6,08	13							
	6	10	5,90	21						743,40	
	7	10	2,76	21						347,76	
DŁUGOŚĆ CAŁKOWITA m							1091,16		474,27	2053,44	305,28
MASA kg/m						0,395	0,617	0,888	1,580	3,850	6,310
MASA kg							673,24		749,36	7905,74	1926,31
MASA CAŁKOWITA kg							11254,65				

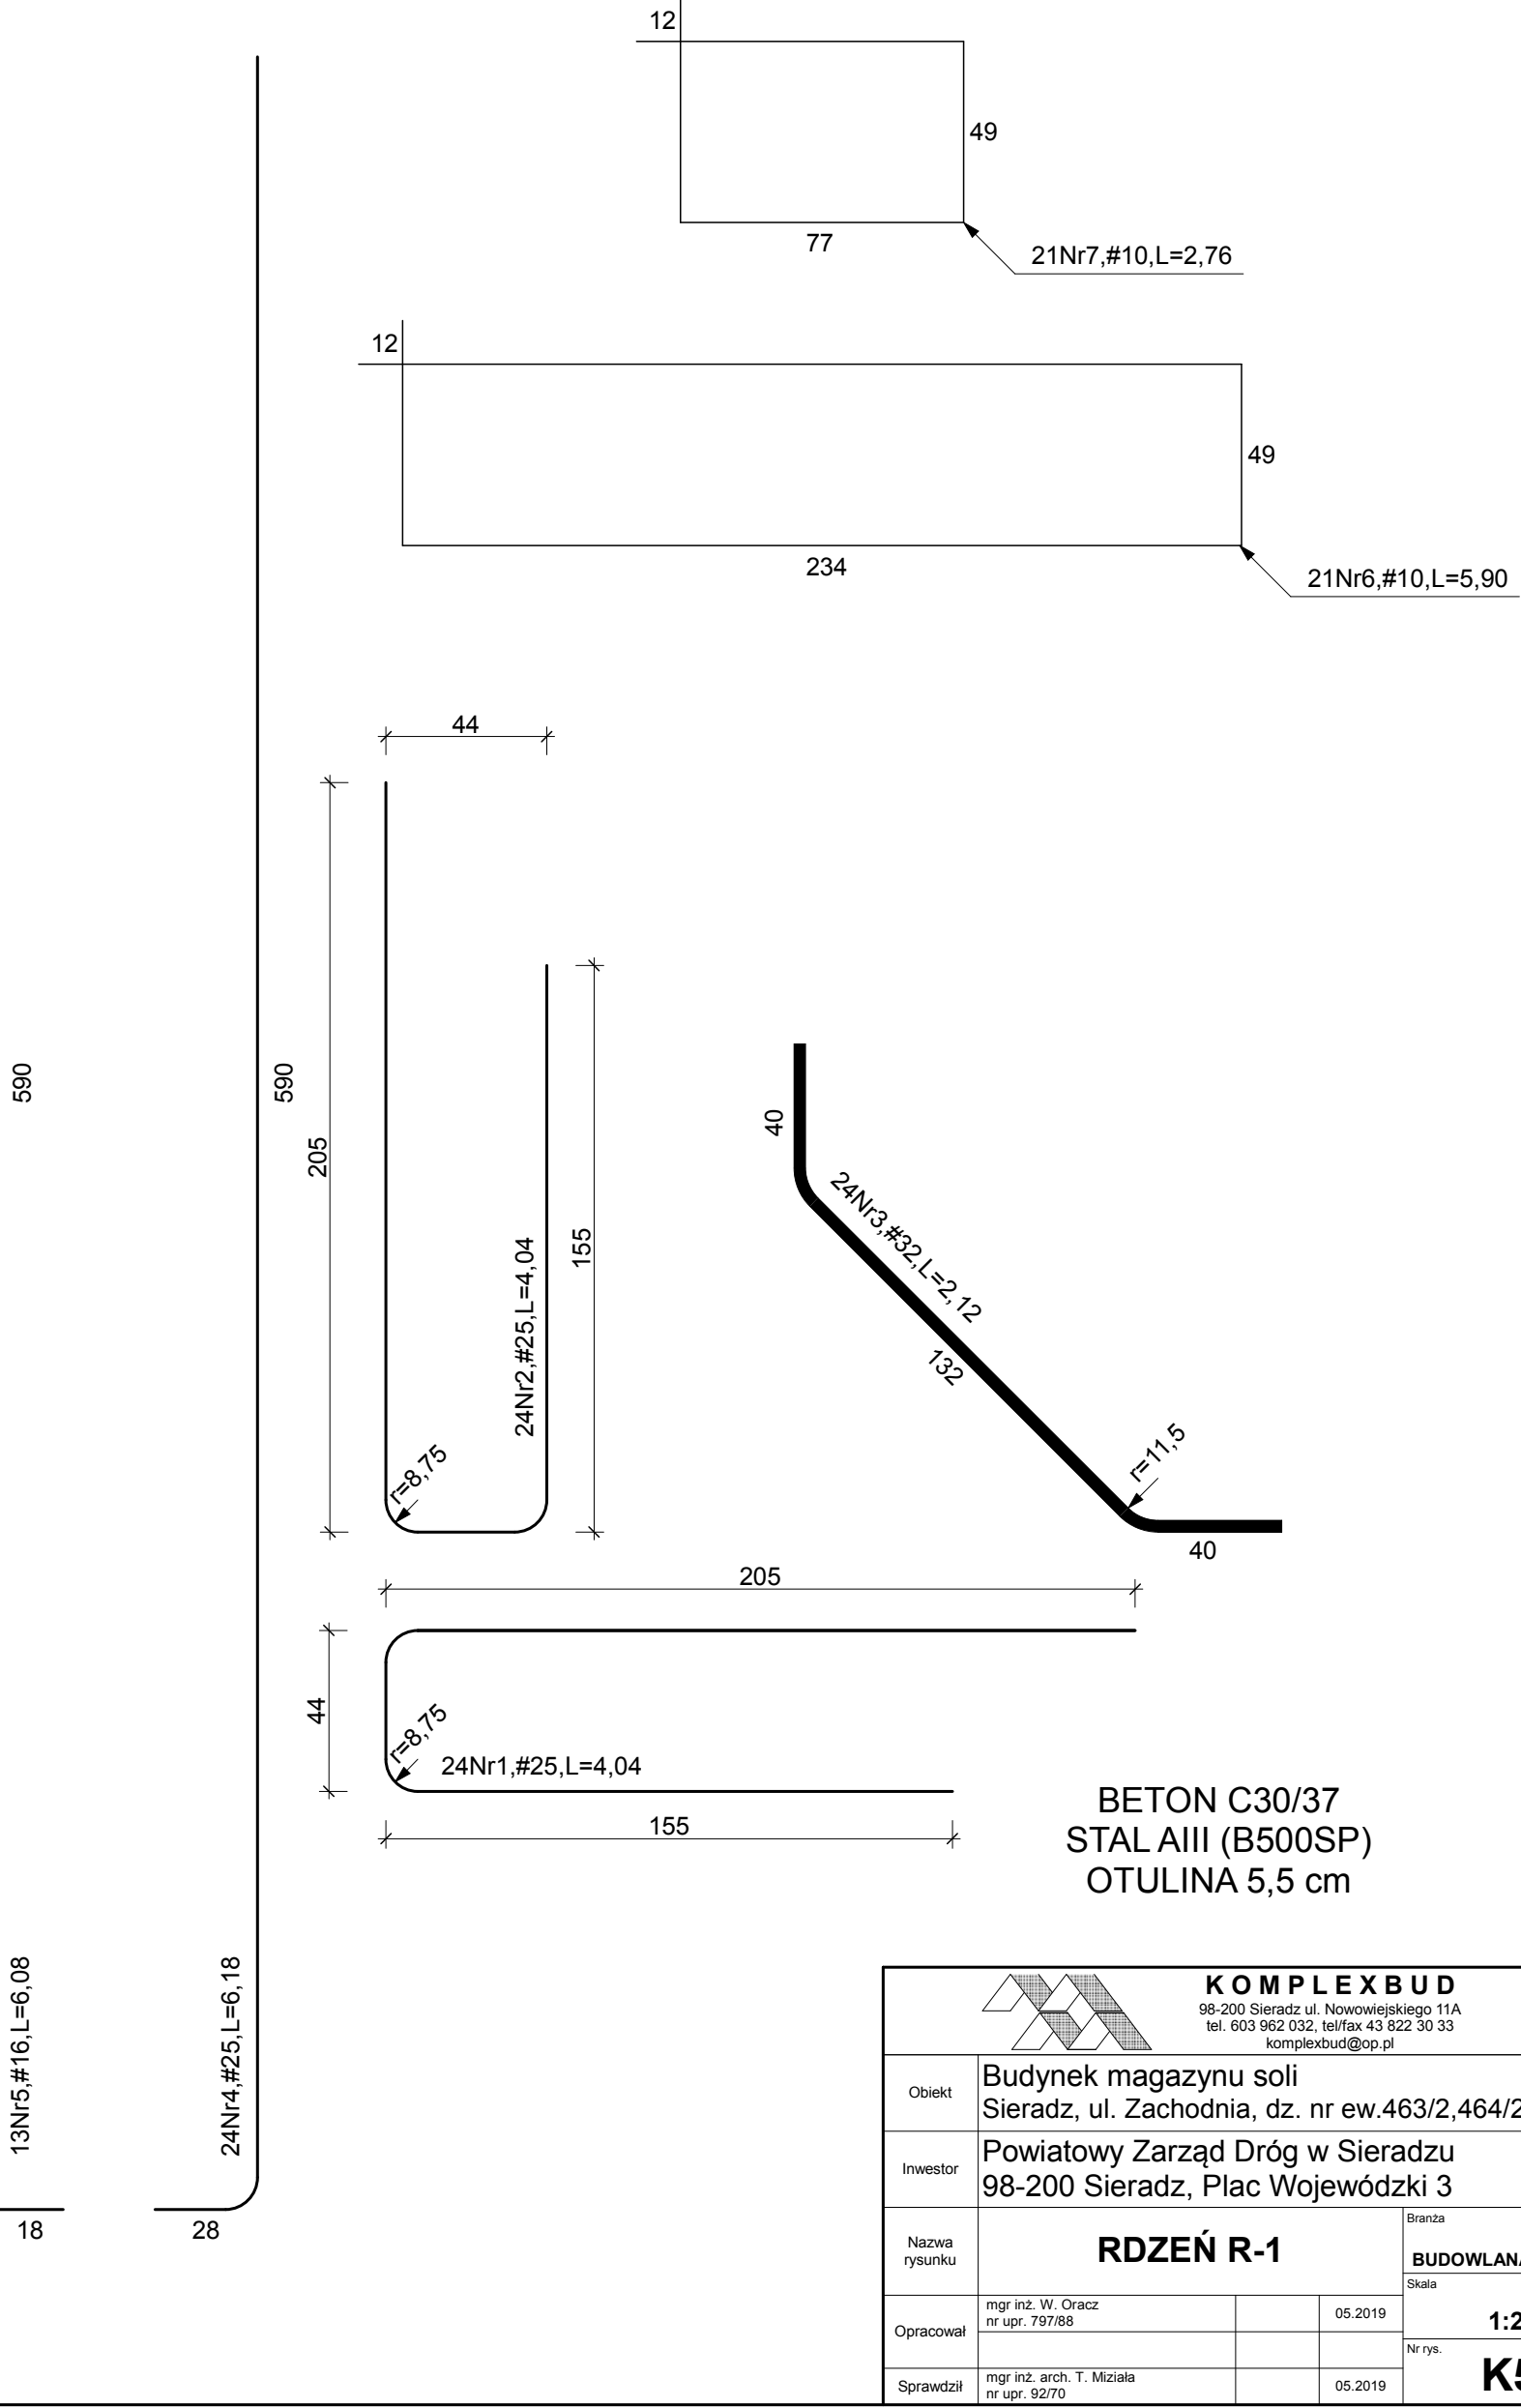

 KOMPLEXBUD 98-200 Sieradz ul. Nowowiejskiego 11A tel. 603 962 032, tel/fax 43 822 30 33 komplexbud@op.pl			
Obiekt	Budynek magazynu soli Sieradz, ul. Zachodnia, dz. nr ew.463/2,464/2		
Inwestor	Powiatowy Zarząd Dróg w Sieradzu 98-200 Sieradz, Plac Wojewódzki 3		
Nazwa rysunku	RDZEŃ R-1		Branża
			BUDOWLANA
Opracował	mgr inż. W. Oracz nr upr. 797/88	05.2019	Skala
Sprawdził	mgr inż. arch. T. Miziela nr upr. 92/70	05.2019	Nr rys.