
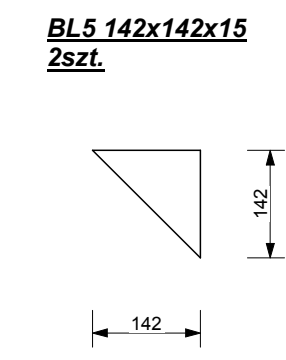
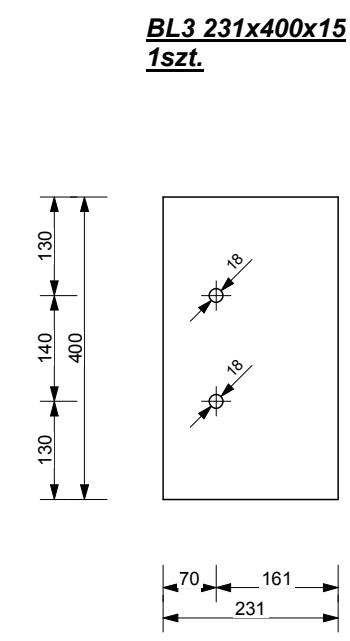
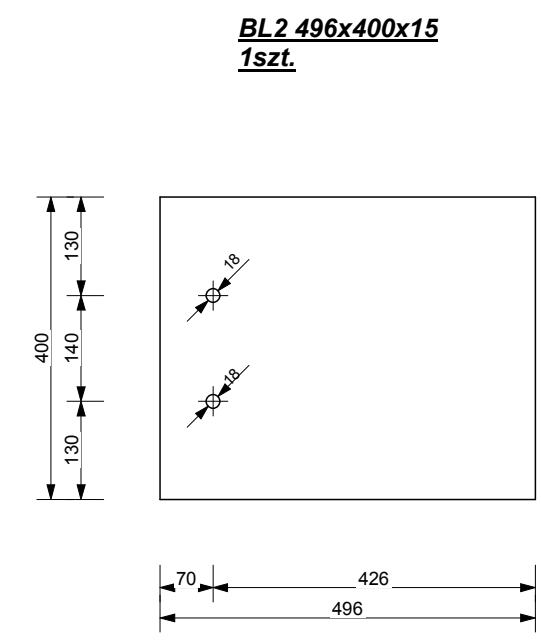
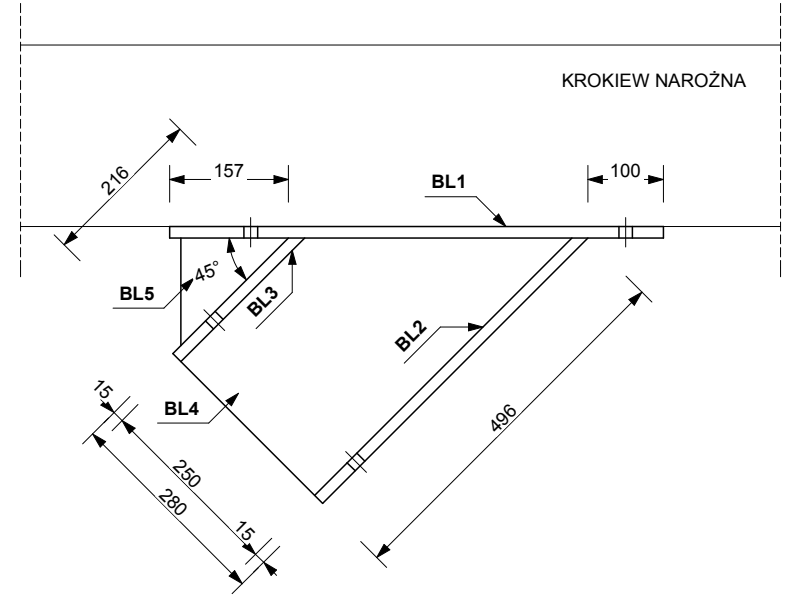


ZESTAWIENIE BLACH STAL NIERDZEWNA 316L						
NR	PROFIL	DŁUGOŚĆ mm	IŁOŚĆ	ŁĄCZNA DŁUGOŚĆ m	MASA JEDN. kg/m	MASA OGÓŁEM kg
BL-1	15x765	653	1	0,653	90,08	58,82
BL-2	15x400	496	1	0,496	47,10	23,36
BL-3	15x400	231	1	0,231	47,10	10,88
BL-4	15x250	481	1	0,481	29,43	14,15
BL-5	15x142	142	2	0,284	16,72	4,74
MAS CAŁKOWITA kg						111,95

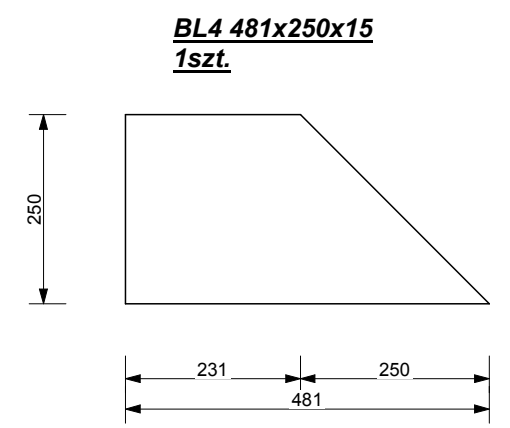

 KOMPLEXBUD 98-200 Sieradz, ul. Nowowiejskiego 11A tel. 603 962 032, tel/fax 43 822 30 33 komplexbud@op.pl	
Obiekt	Budynek magazynu soli Sieradz, ul. Zachodnia, dz. nr ew.463/2, 464/2
Inwestor	Powiatowy Zarząd Dróg w Sieradzu 98-200 Sieradz, Plac Wojewódzki 3
Nazwa rysunku	GNIAZDO MOCOWANIA PŁATWI 2szt.
Opracował	mgr inż. W. Oracz nr upr. 797/88
Sprawdził	
Branża KONSTRUKCJA Skala 1:10 Nr rys. K	