



# INWENTARYZACJA – PRZEKRÓJ POPRZECZNY

Skala 1:50

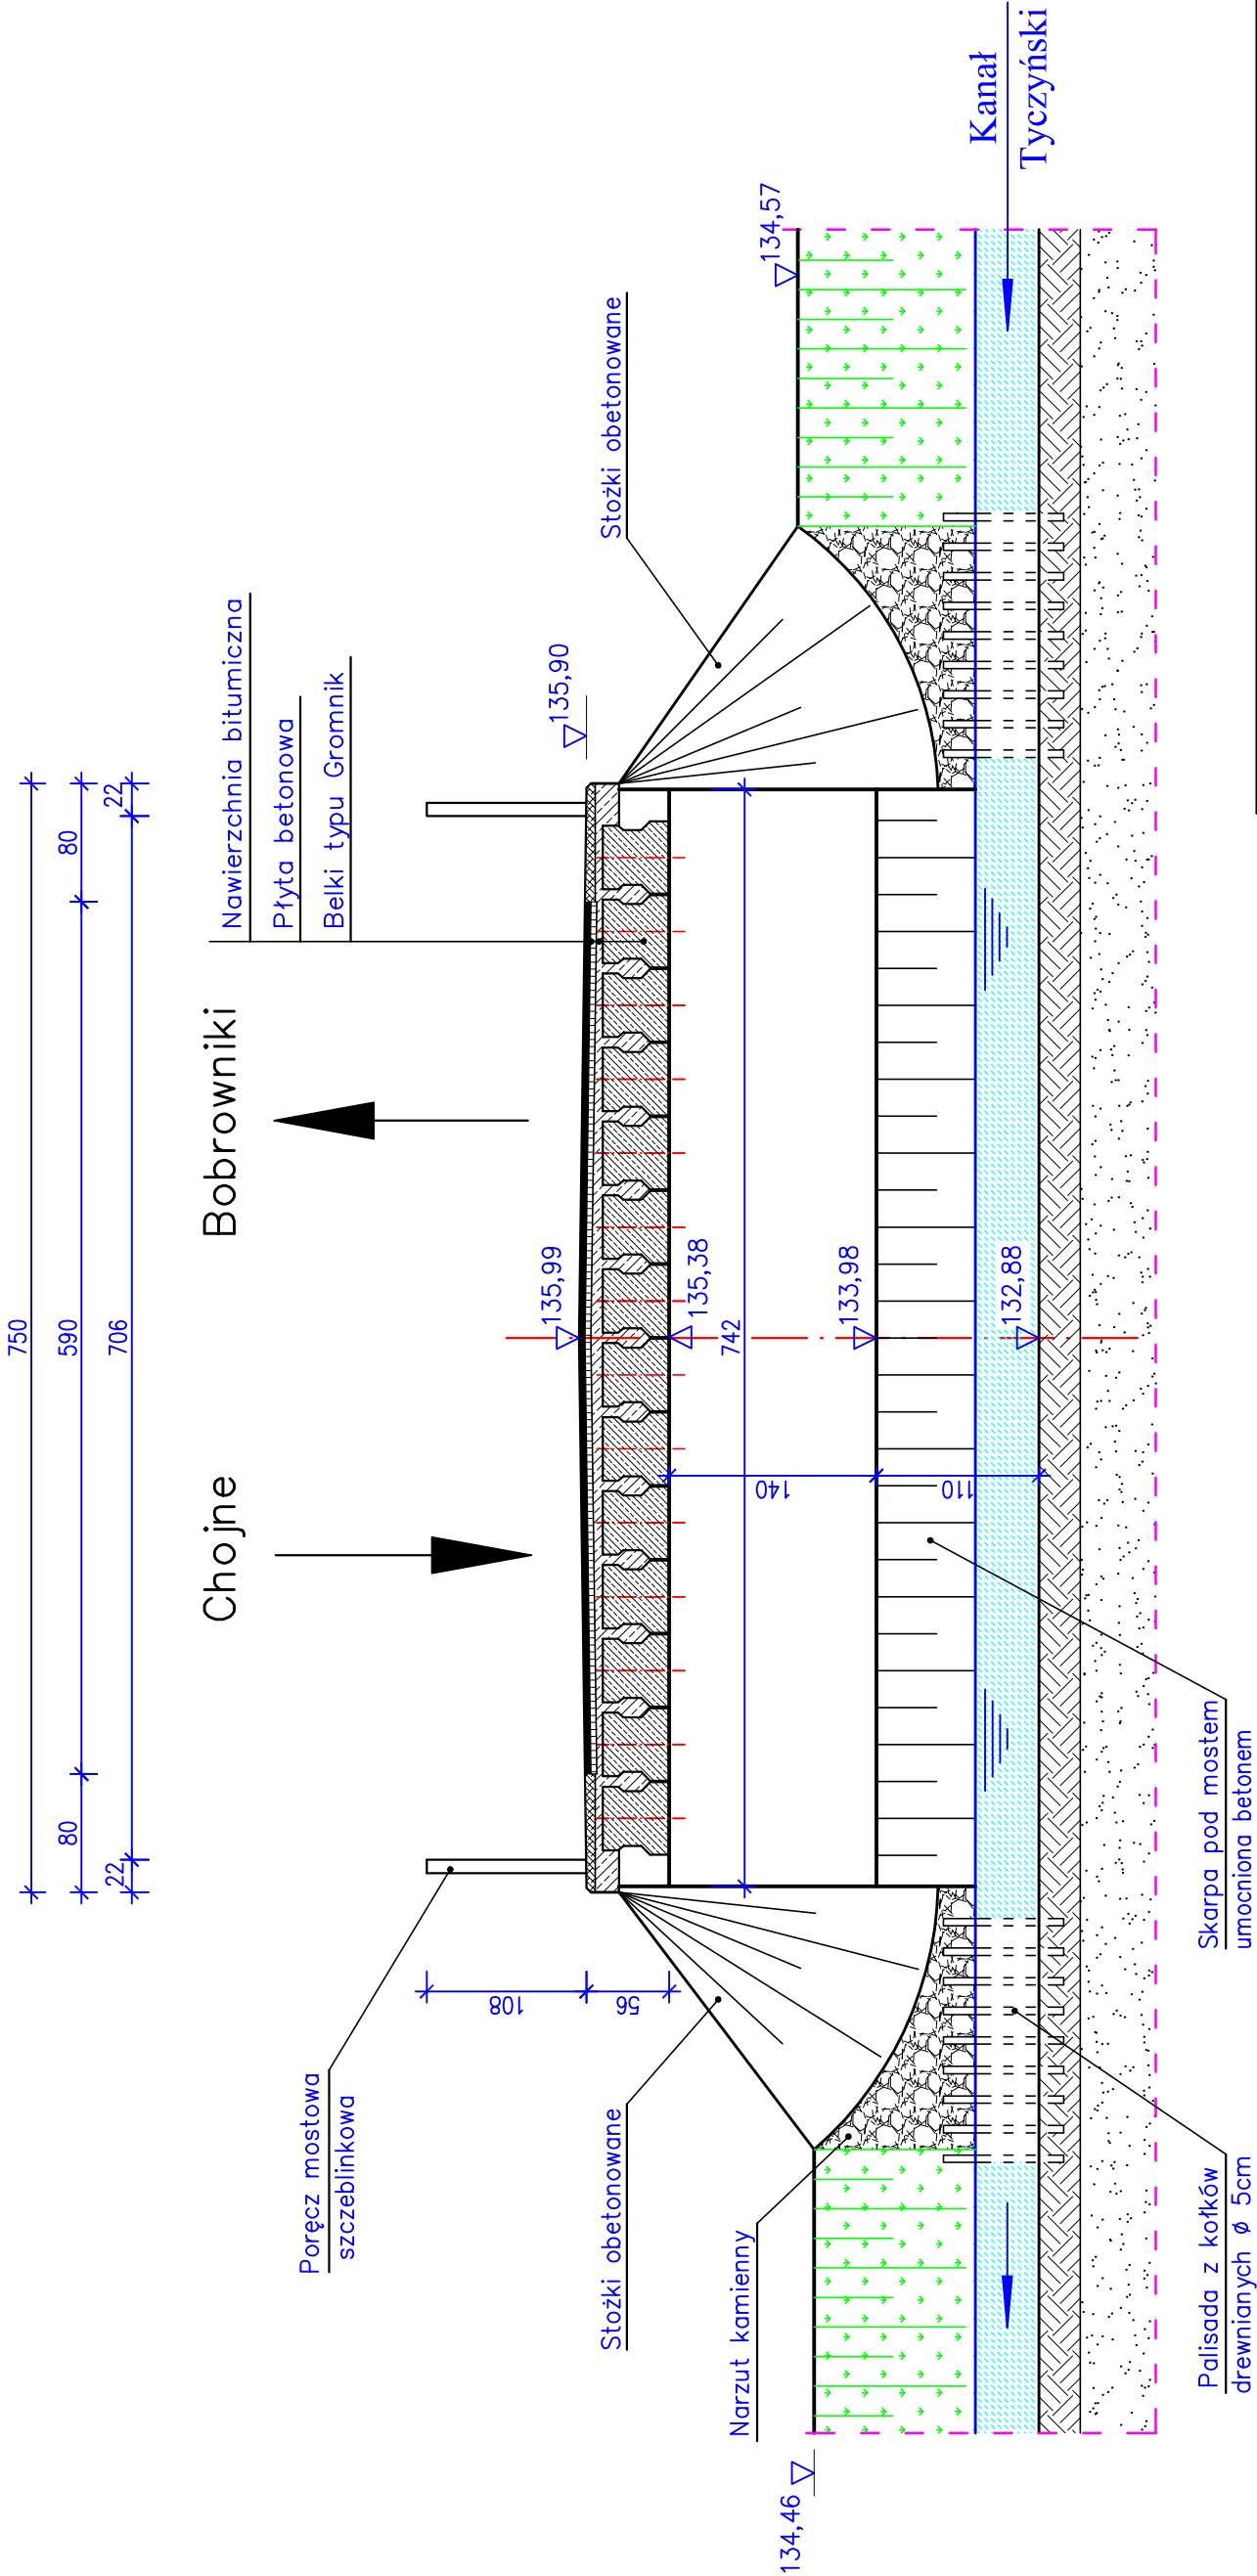

 <b>WEKTOR</b>		<b>BIURO PROJEKTOWE</b> 98-220 Zdunska Wola, ul. Sieradzka 13 E-mail: wektor.jb@wp.pl kom. 601-289-876		<b>INWESTOR</b> <b>Powiatowy Zarząd Dróg</b> w Sieradzu 98-200 Sieradz, Plac Wojewódzki 3	
		<b>PB</b>			
Obiekt: Rozbiórka i budowa mostu na Kanale Tyczyńskim wraz z dojazdami w ciągu drogi powiatowej nr 1708E w miejscowości Chojne					
Działka nr 129. Obręb 0007 Chojne.					
Rysunek: Inwentaryzacja - przekrój poprzeczny mostu					
Skala 1:50					
	Imię i nazwisko	Nr uprawnień	Specjalność	Podpis	Nr rysunku
Projektant	mgr inż. Józef Borkiewicz	25/00/WŁ	konstr.-bud.		
Opracował	mgr inż. Rafał Stanuszek				
Sprawił	mgr inż. Bogusław Orzeł	225/01/WŁ	konstr.-bud.		
Branka	Mostowa	Data: 12. 2017			
<b>20</b>					