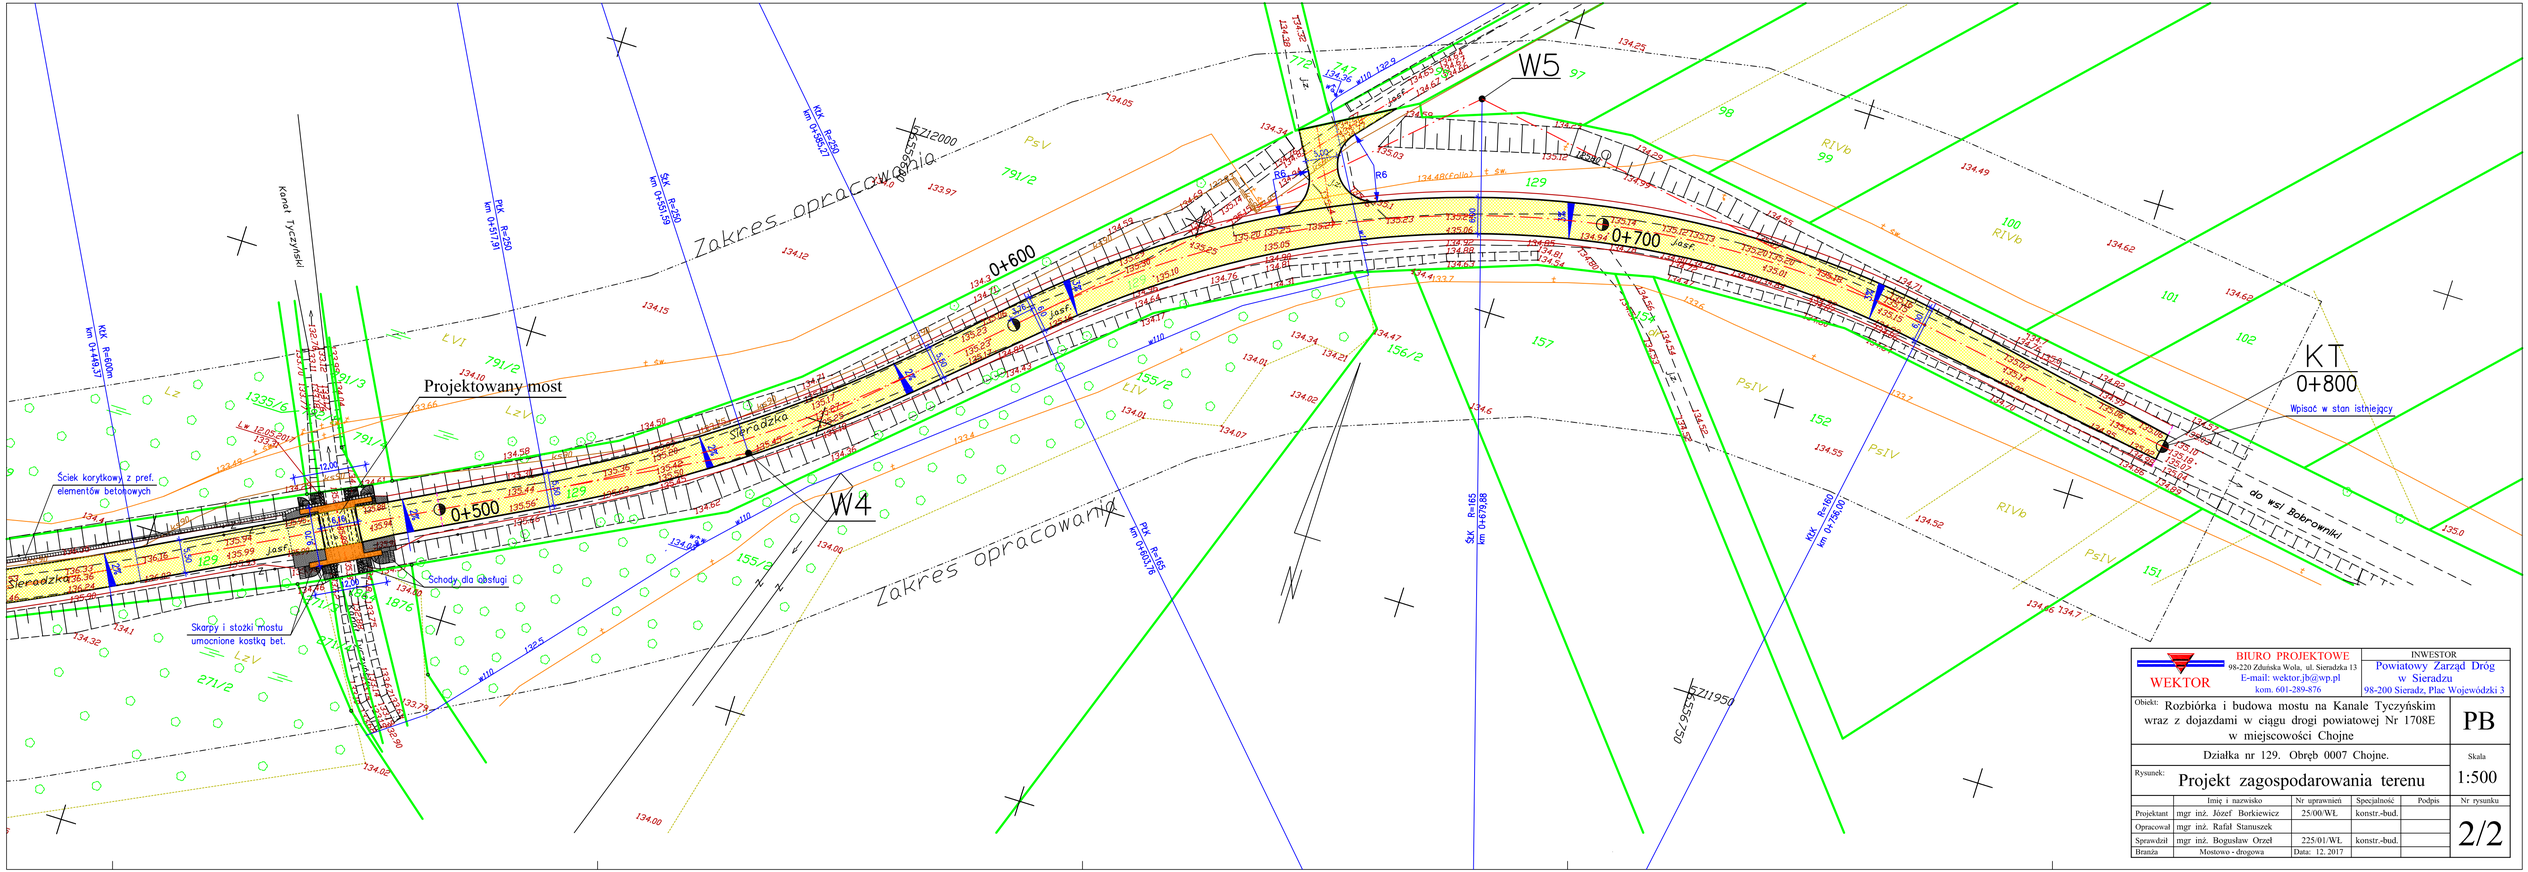
Projektowany most
Zakres opracowania
Zakres opracowania
W5
W4
KT
0+800
Wpisać w stan istniejący
0+500
0+600
0+700
Sieradzka
Sieradzka
Kanał Tyczyński
Ściek korytkowy z pref. elementów betonowych
Schody dla obsługi
Skarpy i stożki mostu umocnione kostką bet.
do wsi Bobrownik
Jezdnia
Jezdnia
Jasf
Jasf
Jasf