



PRZEKRÓJ POPRZECZNY USTROJU NOŚNEGO

SKALA 1:25

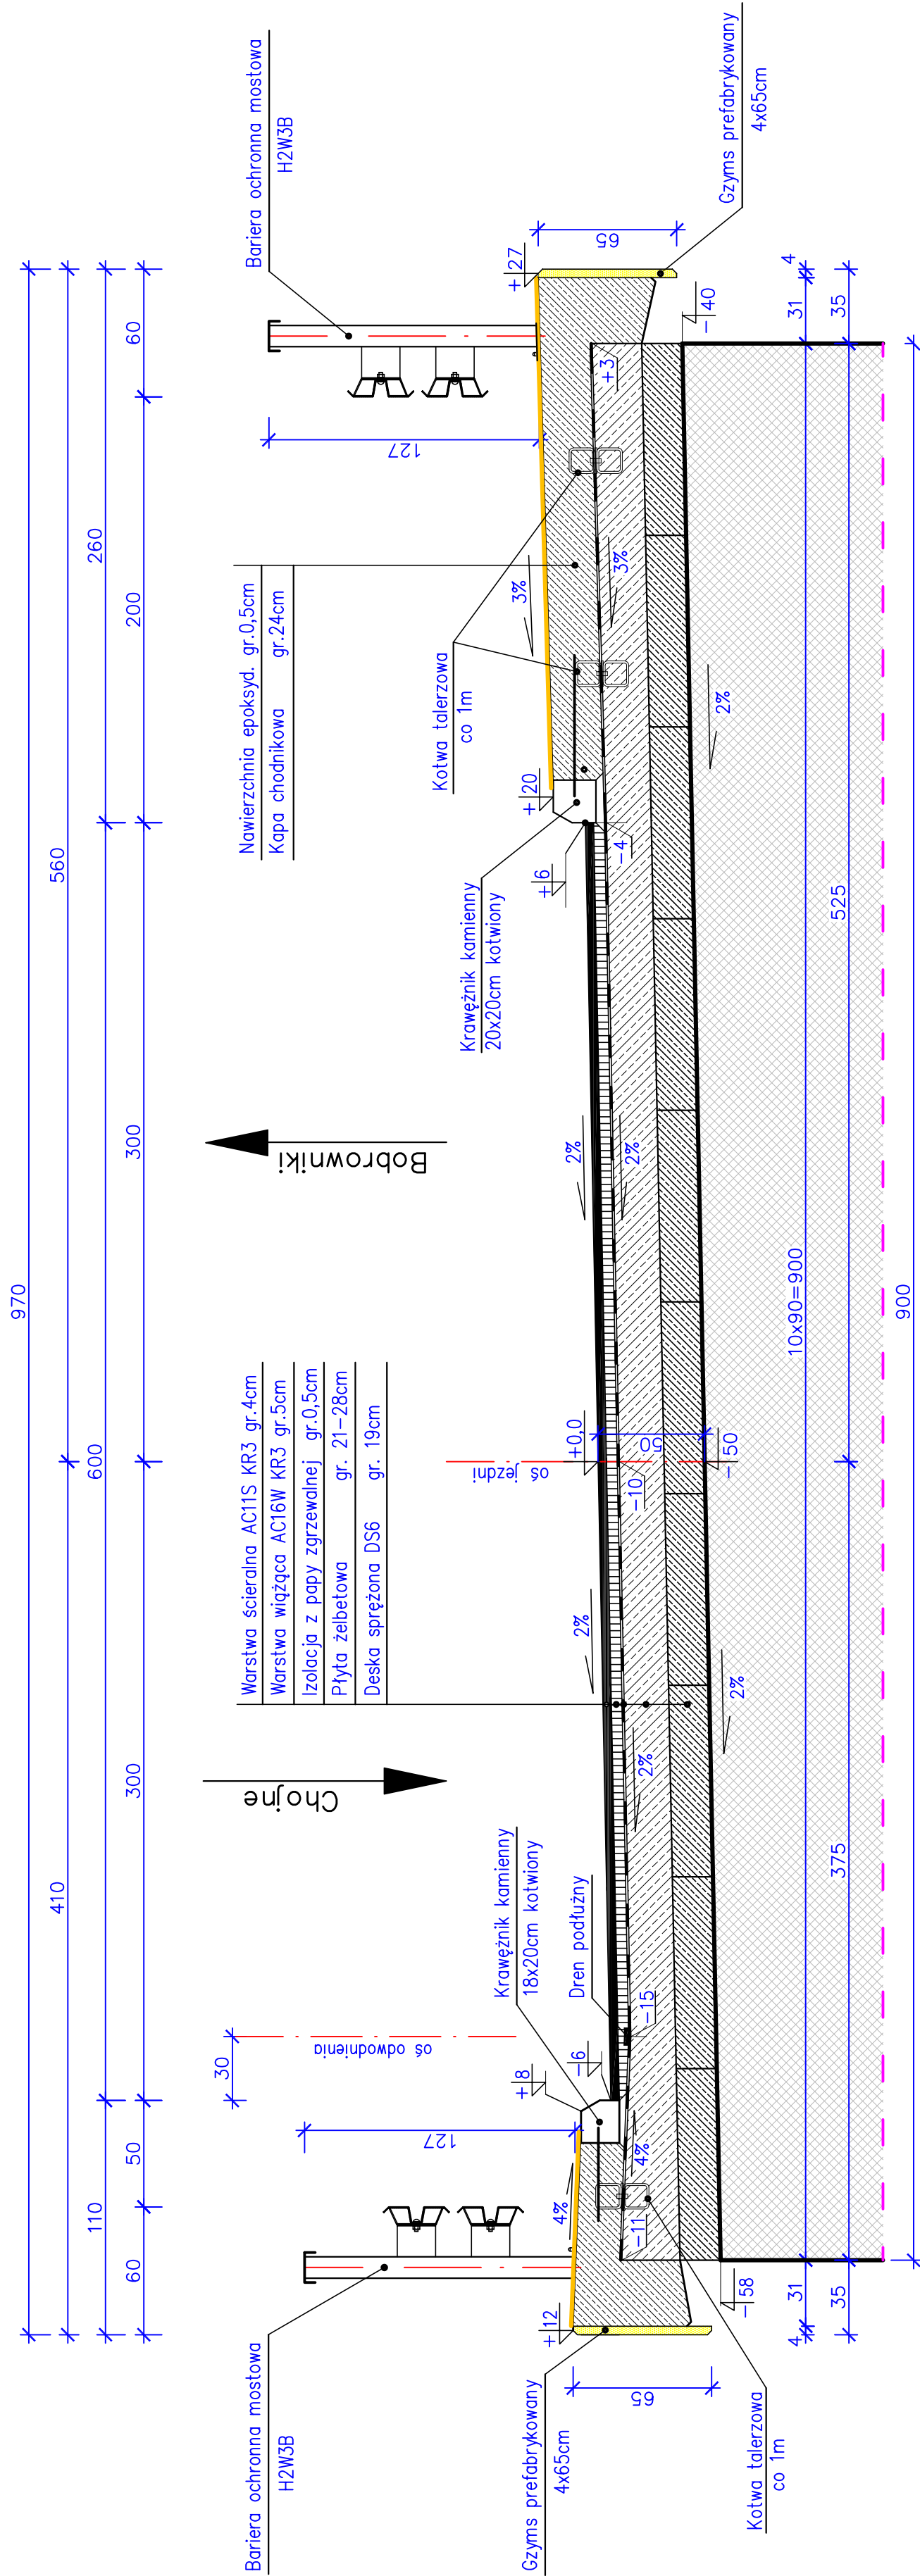

Kanał
Tyczyński

Klasa obciążenia B PN-85/S-10030

 WEKTOR		BIURO PROJEKTOWE 98-220 Zdunska Wola, ul. Sieradzka 13 E-mail: wektor.jb@wp.pl kom. 601-289-876		INWESTOR Powiatowy Zarząd Dróg w Sieradzu 98-200 Sieradz, Plac Wojewódzki 3	
Obiekt: Rozbiórka i budowa mostu na Kanale Tyczyńskim wraz z dojazdami w ciągu drogi powiatowej nr 1708E w miejscowości Chojne		PB		Skala 1:25	
Rysunek:		Przekrój poprzeczny ustroju nośnego		Nr rysunku 4/1	
Projektant	mgr inż. Józef Borkiewicz	Nr uprawnień	Specjalność	Podpis	
Opracował	mgr inż. Rafał Stamszek	25/00/WŁ	konstr.-bud.		
Sprawdził	mgr inż. Bogusław Orzeł	225/01/WŁ	konstr.-bud.		
Branzja	Mostowa	Data: 12. 2017			