



WIDOK MOSTU OD STRONY DOLNEJ WODY

Skala 1:50

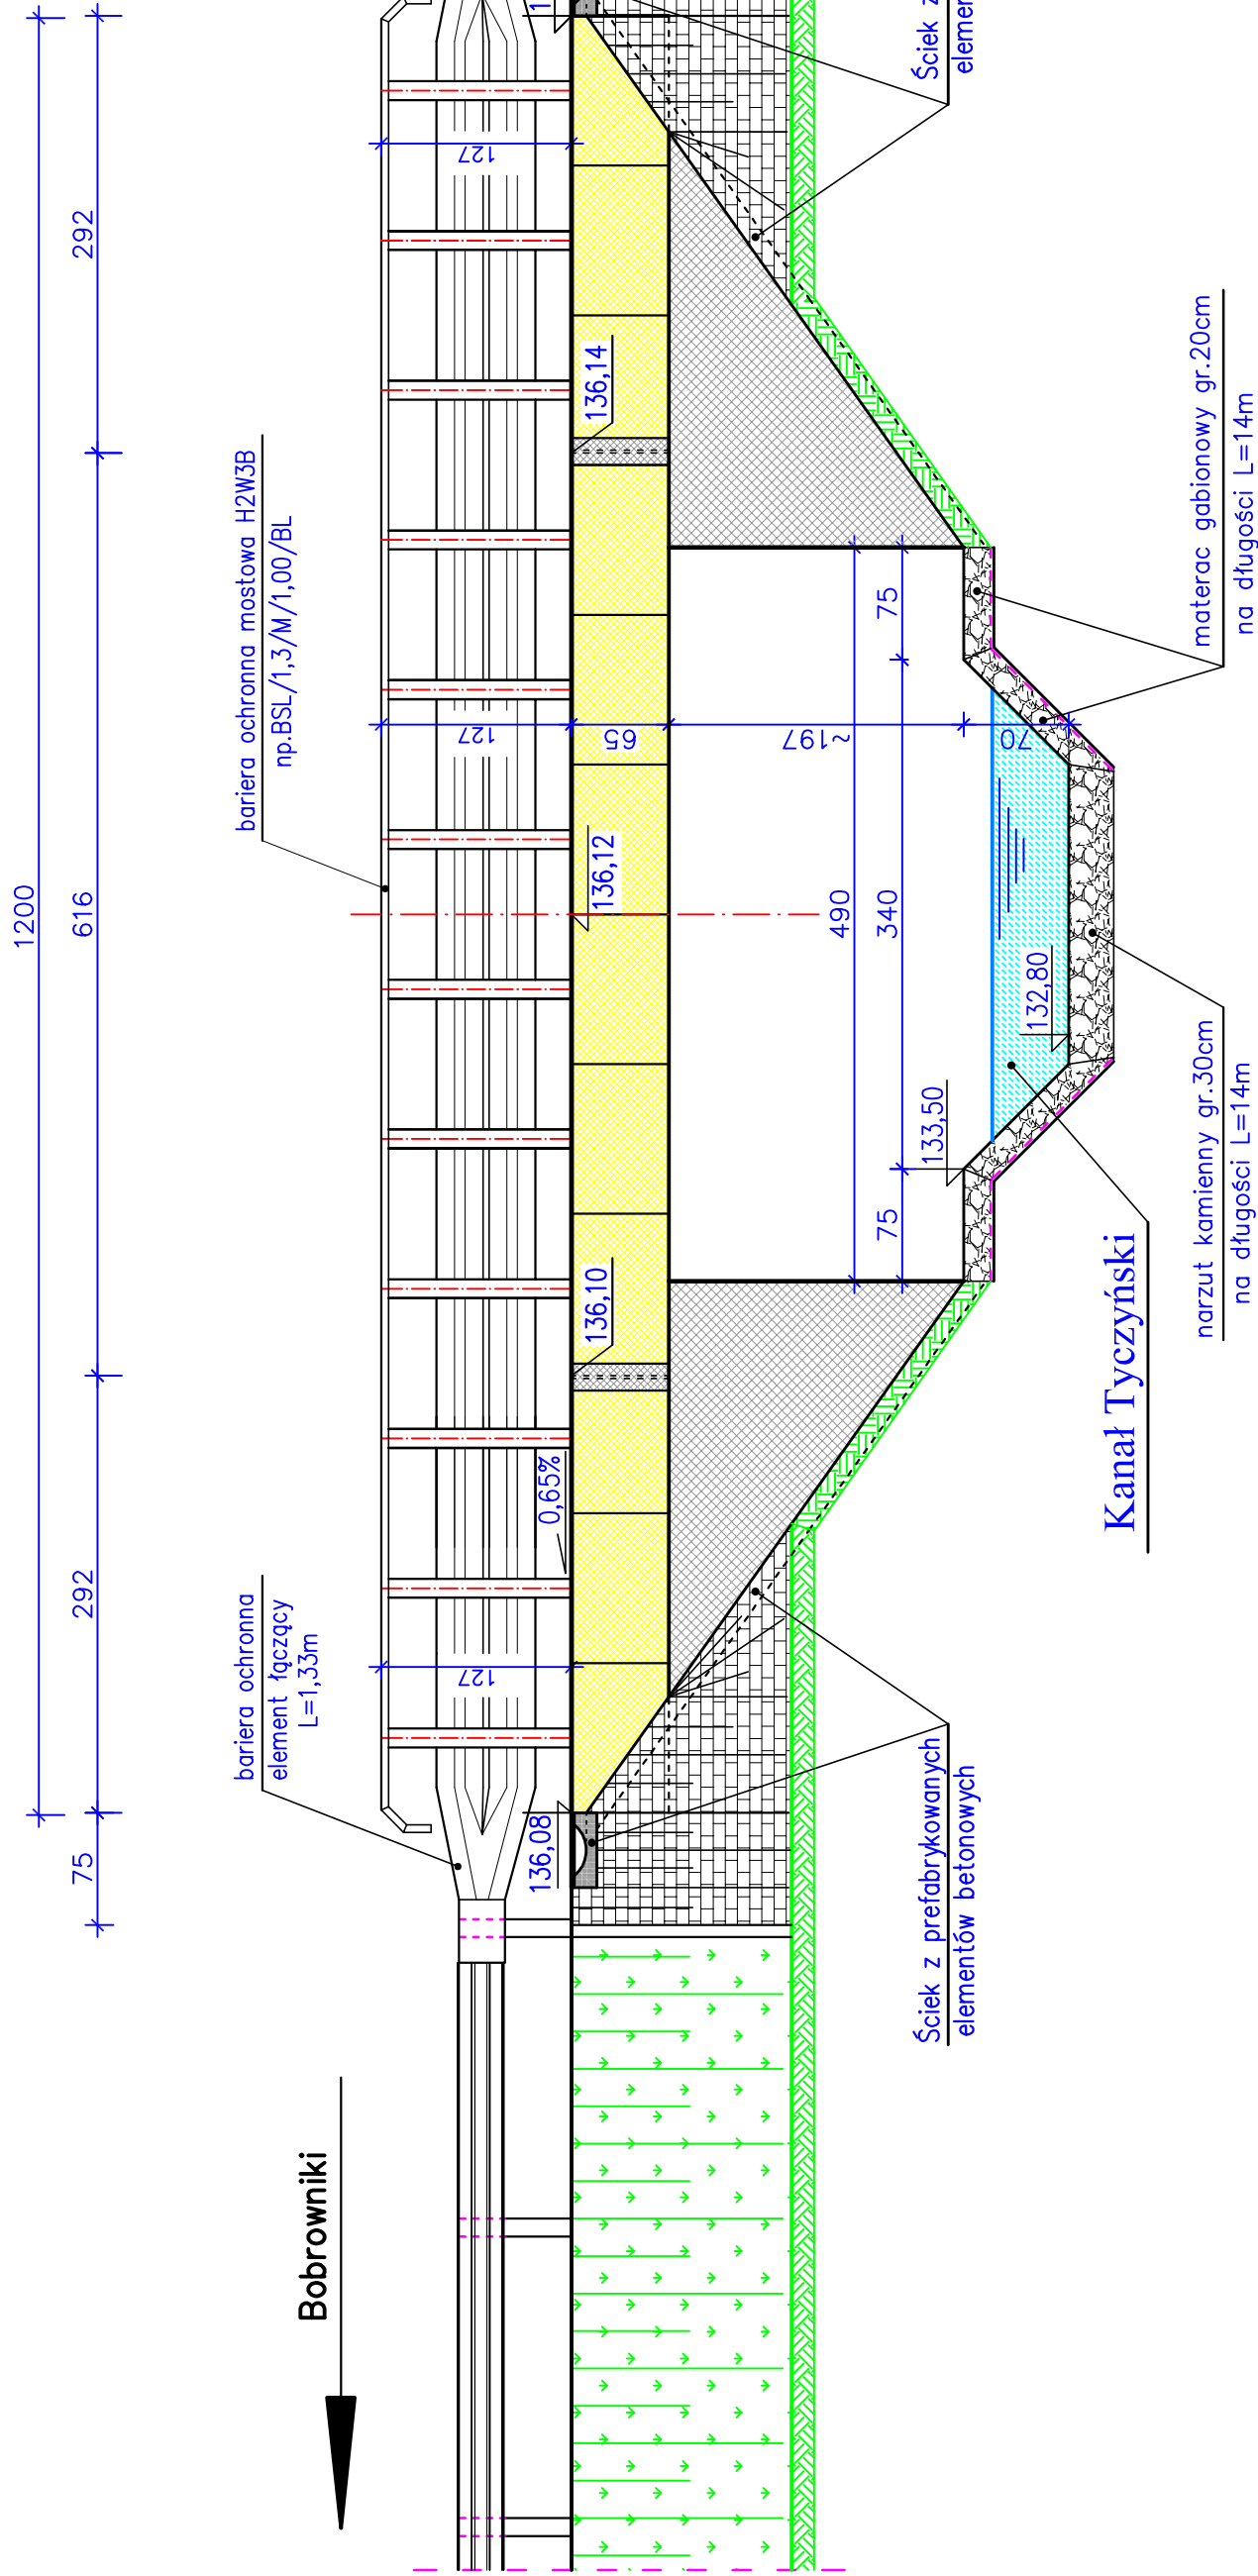

 WEKTOR	BIURO PROJEKTOWE 98-200 Żłńska Wola, ul. Sieradzka 13 E-mail: wektor.jb@wp.pl kom. 601-289-876		INWESTOR Powiatowy Zarząd Dróg w Sieradzu 98-200 Sieradz, Plac Wojewódzki 3	
	Obiekt: Rozbiórka i budowa mostu na Kanale Tyczyńskim wraz z dojazdami w ciągu drogi powiatowej nr 1708E w miejscowości Chojne			
Rysunek:		Działka nr 129, Obręb 0007 Chojne.		
Widok mostu od dolnej wody		Skala 1:50		
Projektant	Imię i nazwisko	Nr uprawnień	Specjalność	Podpis
Opracował	mgr inż. Józef Borkiewicz	25/00/WŁ	konstr.-bud.	
Sprawdził	mgr inż. Rafał Stamszek			
	mgr inż. Bogusław Orzeł	225/01/WŁ	konstr.-bud.	
Branka	Mostowa	Data: 12. 2017		
				Nr rysunku 5/2