


# RYSunEK BUDOWLANY FUNDAMENTÓW

Skala 1:100


PRZEKRÓJ  
B - B

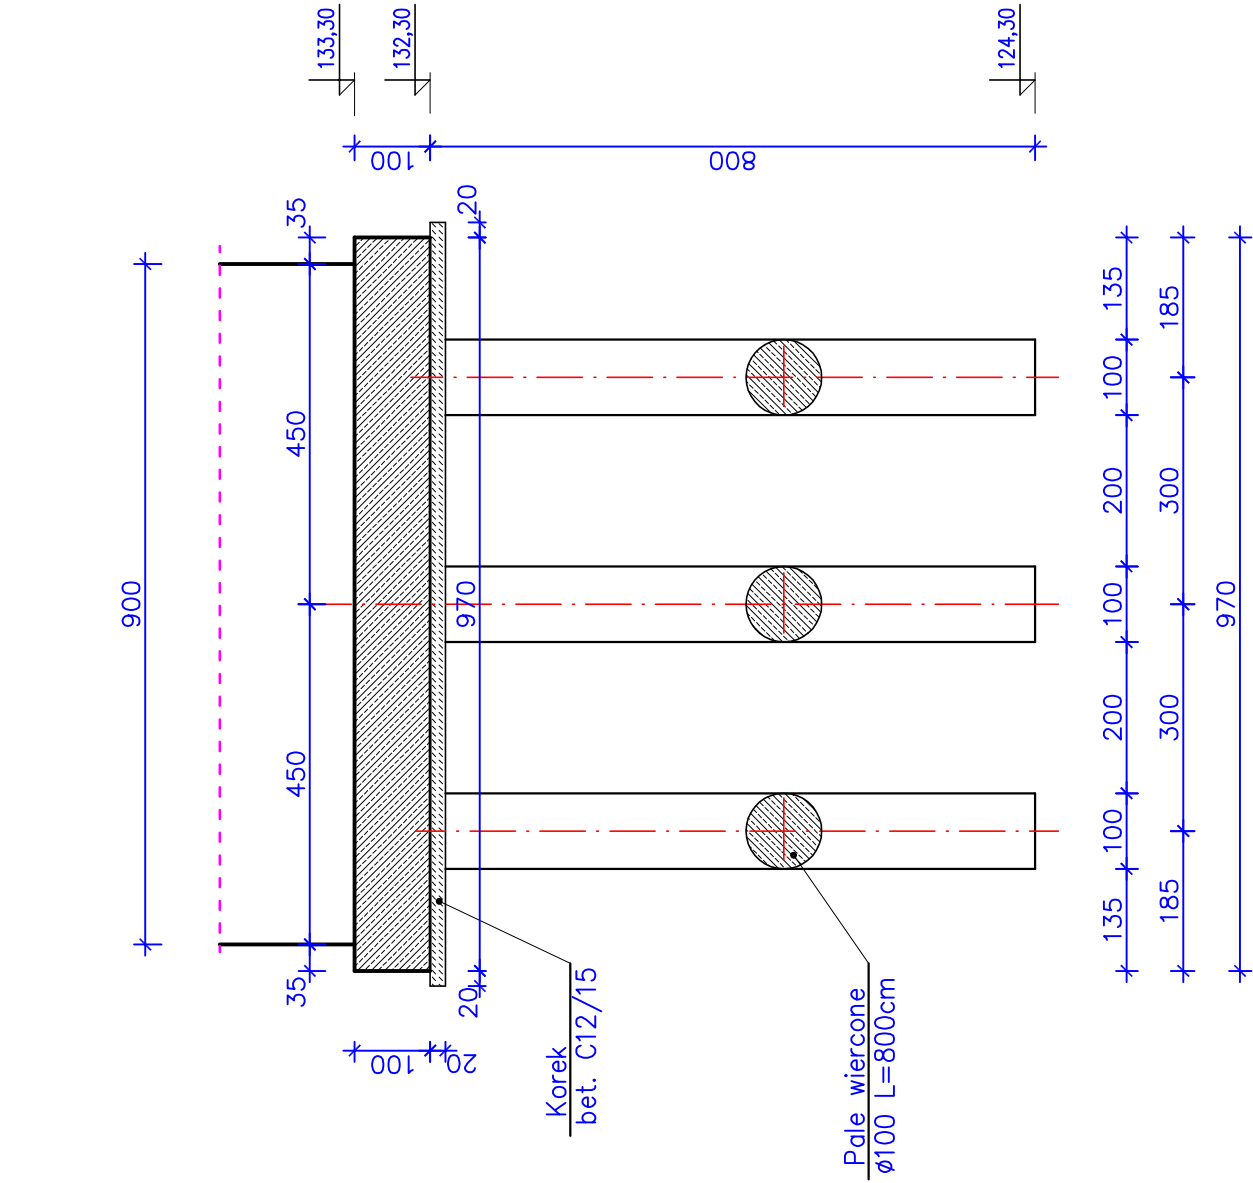


# RZUT Z GÓRY

Skala 1:100

PRZEKRÓJ  
A - A

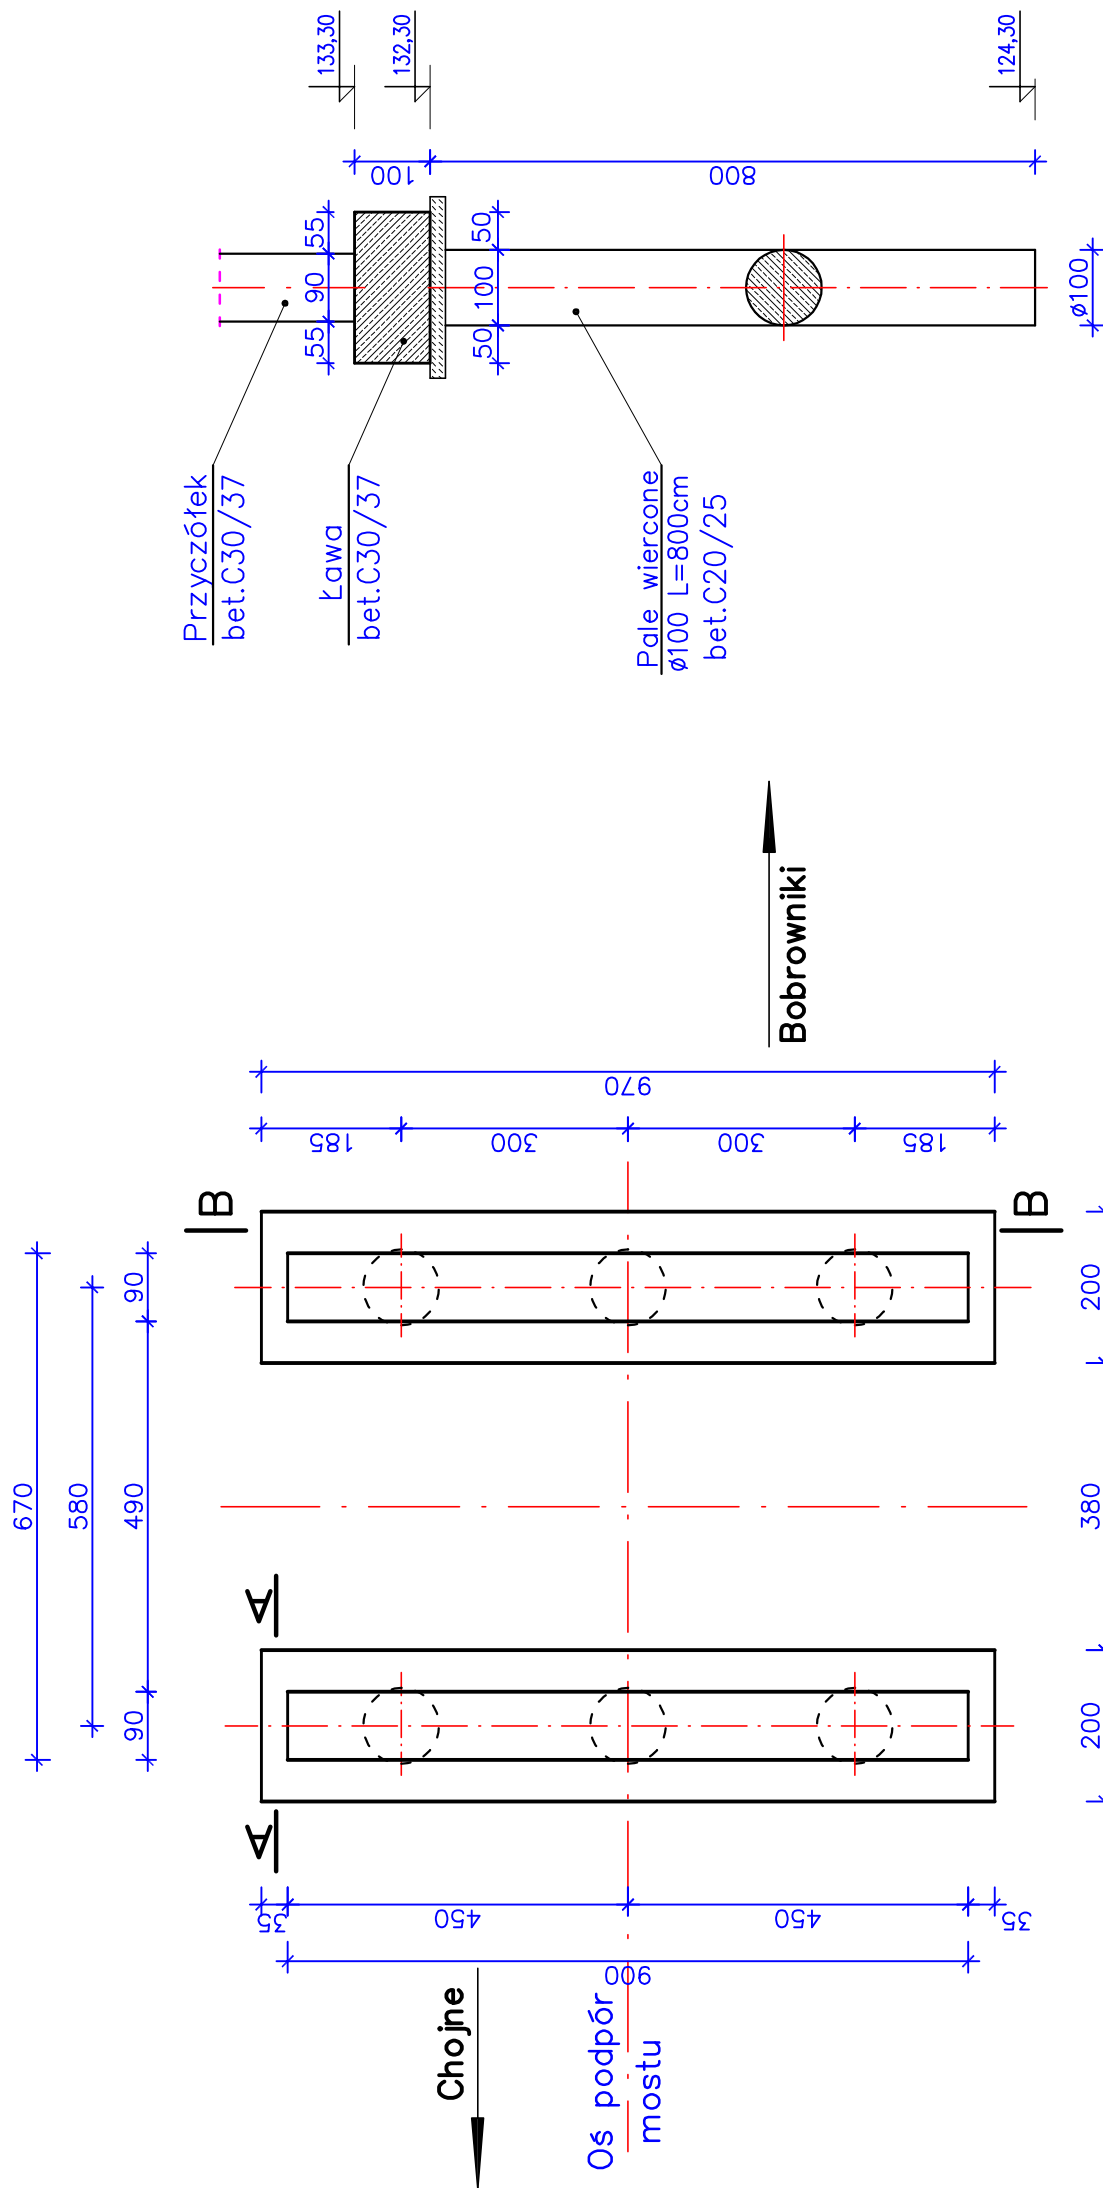

	<b>BIURO PROJEKTOWE</b> 98-220 Zdunska Wola, ul. Sieradzka 13 E-mail: wektor.jb@wp.pl kom. 601-289-876		<b>INWESTOR</b> Powiatowy Zarząd Dróg w Sieradzu 98-200 Sieradz, Plac Wojewódzki 3	
	Obiekt: Budowa mostu na Kanale Tyczyńskim wraz z dojazdami w ciągu drogi powiatowej nr 1708E w miejscowości Chojne			
Działka nr 129, Obręb 0007 Chojne.				
Rysunek: Rysunek budowlany fundamentów				
Skala <b>1:100</b>		Nr rysunku <b>8</b>		
Projektant	Imię i nazwisko	Nr uprawnień	Specjalność	Podpis
Opracował	mgr inż. Jozef Borkiewicz	25/00/WL	konstr.-bud.	
Sprawdził	mgr inż. Rafał Staniszek			
Branża	mgr inż. Bogusław Orzeł	225/01/WL	konstr.-bud.	
	Mostowa	Data: 12. 2017		