


Przekrój konstrukcyjny A-A przez zatokę autobusową w ulicy Armii Krajowej

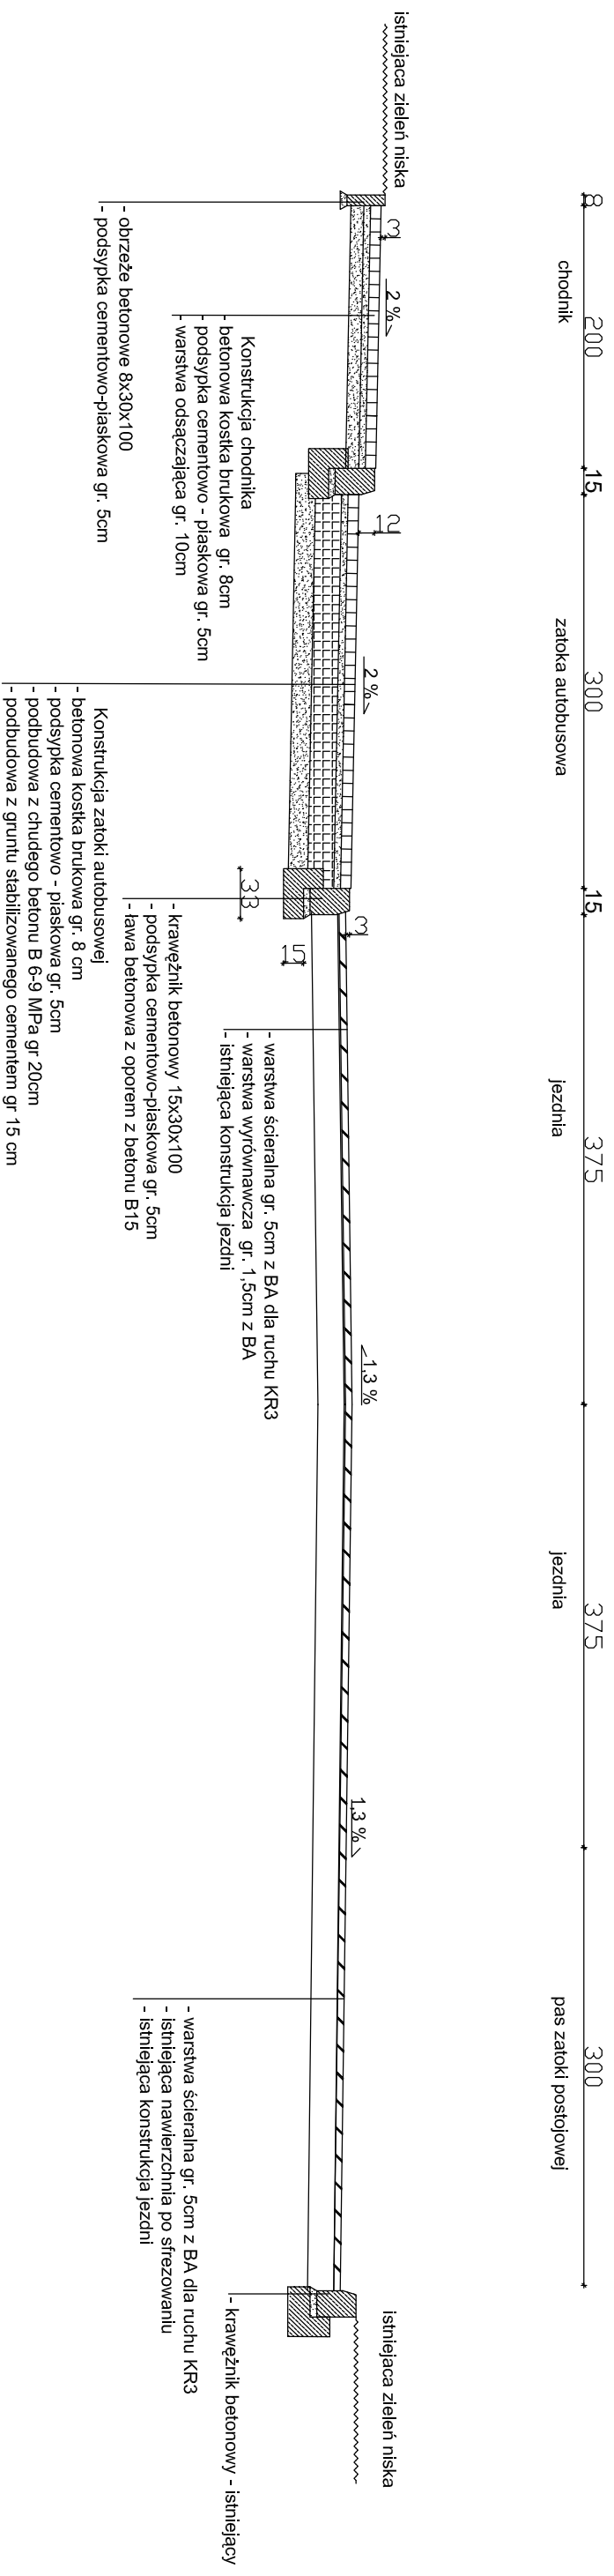

Remont ulic powiatowych w mieście Sieradz poprzez ułożenie cienkich dywaników asfaltowych	
Przekrój konstrukcyjny przez zátokę autobusową	
Inwestor: Powiatowy Zarząd Dróg w Sieradzu	
Projektował: Zygmunt Sowała	
Upr. Proj. Nr 767/88	
Data: wrzesień 2010r.	Skala 1:50