



ELEWACJA FRONTOWA

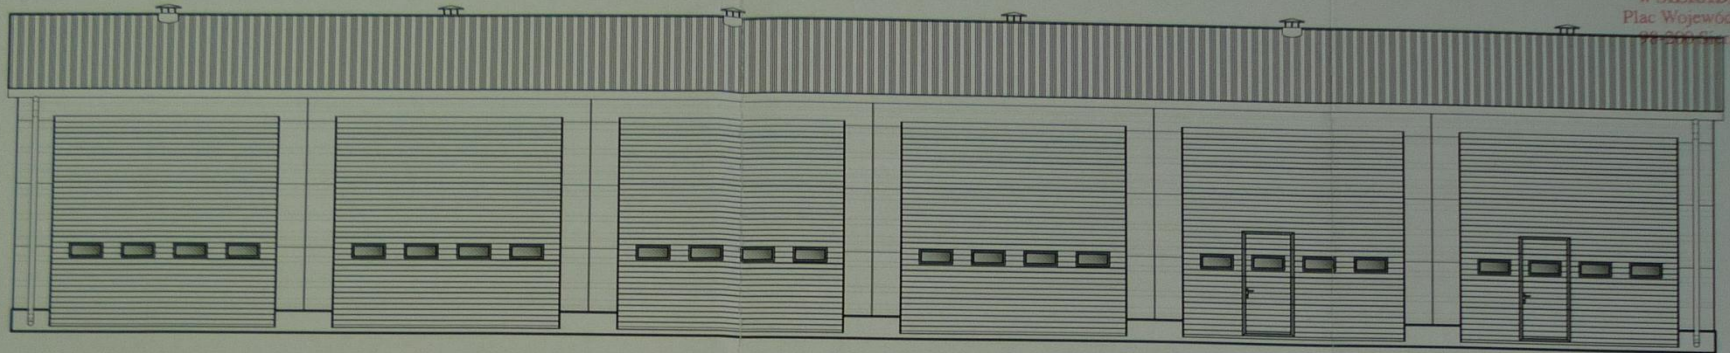


STAROSTWO POWIATOWE
w SIERADZU
Plac Wojewódzki 3
98-200 Sieradz


ELEWACJA TYLNA

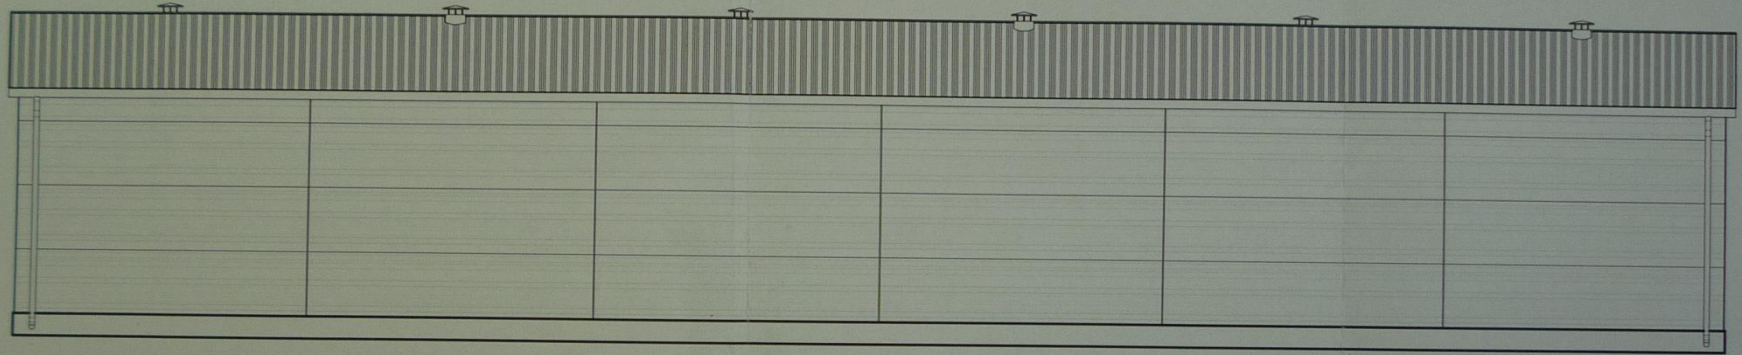

ELEWACJA BOCZNA

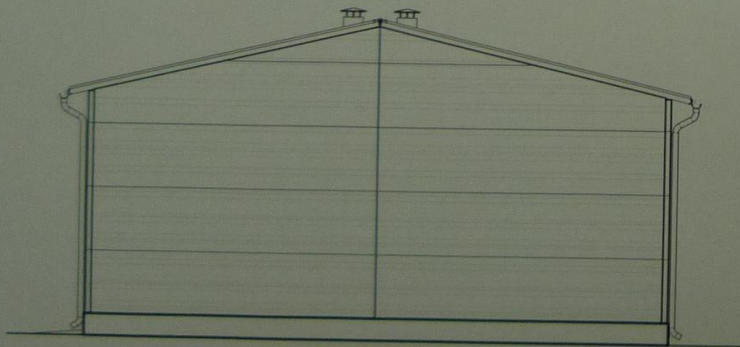

ELEWACJA BOCZNA

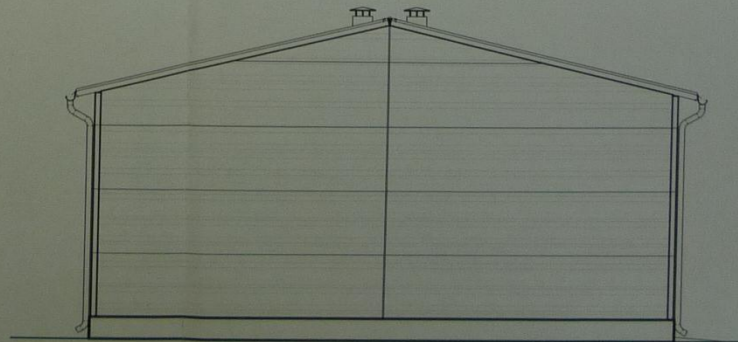

PROJEKTOWANIE I KOSZTORYSOWANIE
W BUDOWNICTWIE
Leszek Cisz
ul. Strzelców Kaniowskich 10A
98-200 Sieradz
Upr. Bud. Nr 94/78

Inwestor	Powiatowy Zarząd Dróg w Sieradzu Sieradz, ul. Pl. Wojewódzki		
Obiekt	Wiata obudowana garażowo-magazynowa Sieradz, ul. Podzamcze 8, dz. nr ew. 229		
Nazwa rusynku	ELEWACJE		Branża budowlana
Opracował	tech. bud. Leszek Cisz nr upr. bud 94/78	12.2004	Skala 1:100 Nr rys. 8