


STAROSTWO POWIATOWE  
w SIERADZU  
Plac Wojewódzki 3  
98-200 Sieradz

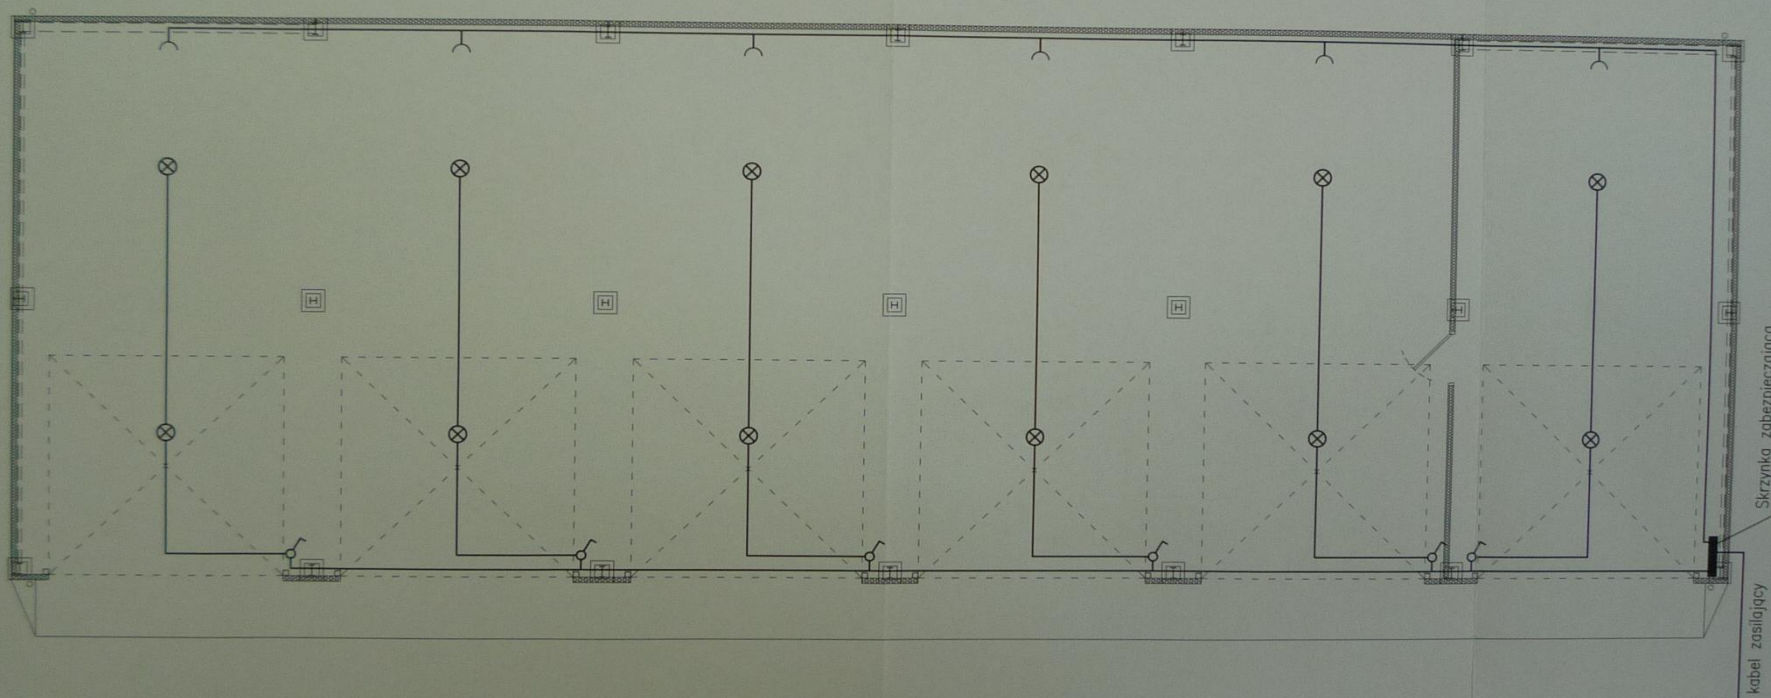

Inwestor	Powiatowy Zarząd Dróg w Sieradzu Sieradz, ul. Pl. Wojewódzki	
Obiekt	Wiata obudowana garażowo-magazynowa Sieradz, ul. Podzamcze 8, dz. nr ew. 229	
Nazwa rusynku	SCHEMAT INSTAL. ELEKTR.	Branża elektryczna
Opracował	techn. elektr. Józef Witrych tel. 043 822 9003 Upr. bud 412.004 Ident. 738046204	Skala 1:100 Nr rys. E1