


POZIOM ODNIESIENIA

Rzędne niwelety		-156.03	-156.05	-156.11	-156.18	-156.24	-156.30	-156.37	-156.43	-156.48
Rzędne istniejące	156.13	156.20	155.83	155.92	155.92	156.21	156.44	156.35	156.73	156.61
Różnice rzędnych		-0.22	-0.15	0.28	0.26	0.32	0.10	-0.08	0.08	-0.29
Elementy niwelety		L=70.95m I=0.63%								
Elementy trasy		PROSTA L=8.51m	ŁUK POZIOMY R=10.00m L=16.21m		PROSTA L=38.09m		ŁUK POZIOMY R=10.00m L=15.22m	PROSTA L=6.57m		
Odległości	0+00.00	0+08.51	0+24.72	0+30.00	0+40.00	0+50.00	0+60.00	0+70.00	0+78.03	0+84.60
Kilometraż	● 0+000									● 0+085

Legenda:

- projektowana oś jezdni
- istniejąca jezdnia
- projektowany wpust deszczowy

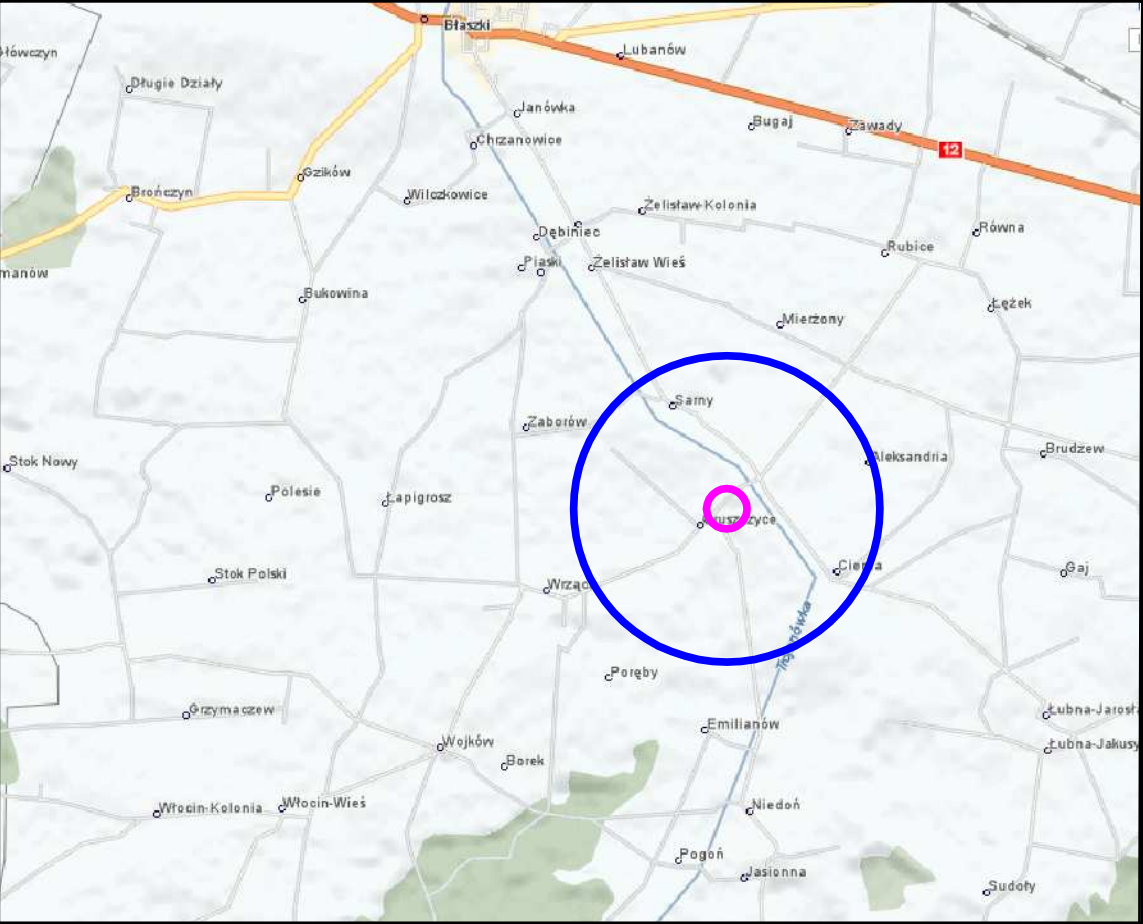

Rewizja	Typ modyfikacji	Data	Imię i nazwisko

		Inwestor / Zamawiający			
		Powiatowy Zarząd Dróg w Sieradzu Pl. Wojewódzki 3 98-200 Sieradz			
		Jednostka projektowa			
 <small>Zakład Usług Projektowo-Konsultingowych</small>		Przedsiębiorstwo Robót Inżynieryjnych Kępno Zakład Usług Projektowo-Konsultingowych Okrzyże 7 63 - 630 Rychtal tel. 501 592 890, 509 872 050, 793 390 542 tel/fax. 0-62 78 167 01			
Stadium Projekt Budowlany		Zadanie Modernizacja drogi wewnętrznej w Parku przy Zespole Szkół w miejscowości Gruszczyce			
Branża Roboty drogowe		Temat opracowania PROJEKT DROGOWY			
Kod CPV 45233120-6		Tytuł rysunku PROFIL PODŁUŻNY			
Stanowisko	Imię i nazwisko	Nr upraw.	Podpis	Skala 1:100/1000	
Projektant	inż. Mariusz Walczak	KUP/0048/POOD/06		Data opracowania 12.2010r.	
Opracował	mgr inż. Jarosław Mikoś	-			
Opracował	mgr inż. Joanna Małecka	-		Nr rys. 4	Nr egz.
Sprawdzający	mgr inż. Sławomir Suski	WRR-I-7131-38/02			