


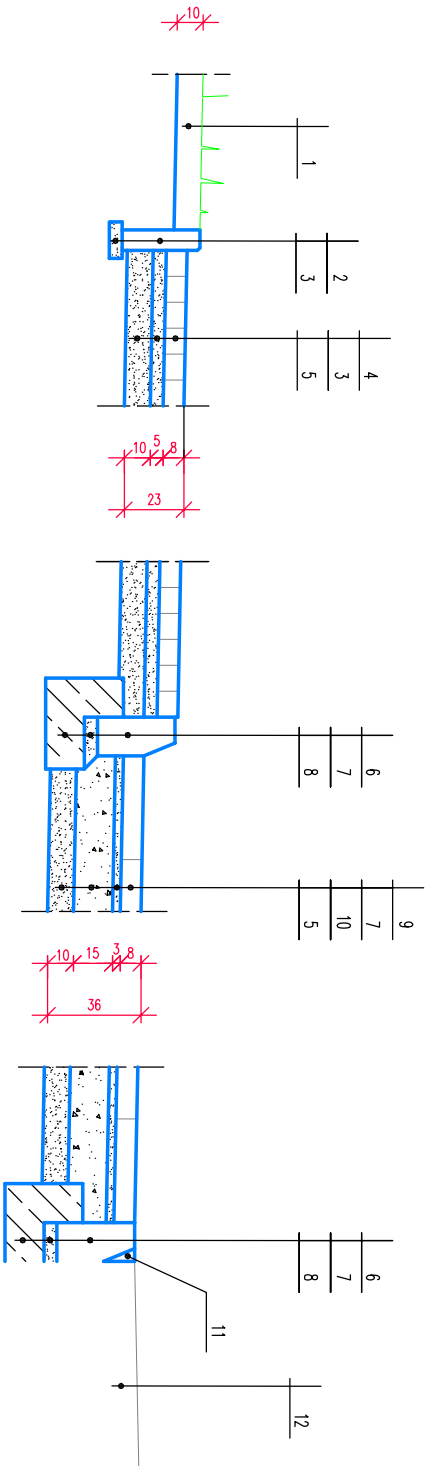


Szczegół konstrukcyjny nr 2
odcinek od km 0+144,84 do km 0+184,84 (parking)
podłoże : G1
skala 1:20



Oznaczenia

1. humus ,
2. obrzeże betonowe 8x30 cm ,
3. podsypka piaszkowa ,
4. kostka betonowa szara ,
5. grunt stabilizowany cementem o $R_m=1,5$ MPa .
6. krawężnik betonowy 15x30 cm ,
7. podsypka cementowa – piaszkowa 1:4 ,
8. ława z betonu C12/15 ,
9. płyta betonowa ozłutowa 8x30x60 cm ,
10. kruszywo łamane stabilizowane mechanicznie
11. masa zolkowa
12. istniejąca powierzchnia bitumiczna

Inwestor: Powiat Sieradzki Plac Wywrotkowy 3 98-200 Sieradz		Wykonawca: PRACOWNIA PROJEKTOWA WŁODZIECH SOBOLEWSKI <hr/> ul. Piłsudskiego 80 42-617-40-40 e-mail: mscibelewski@wp.pl	
Przebudowa drogi powiatowej nr 1701E Klonowa - Wądzalin od km 0+000,00 do km 7+348,57			
Projektant: mgr inż. Jacek Szlach -proj. drogowy i obiektów budowlanych	Podpis: 	Branża: drogi	Faza opracowania PB
Sprawdzający: mgr inż. Włodzisław Sobolewski -proj. i wyk. konstrukcyjnych	Podpis: 		
Autor: -	Podpis: 	Data wykonania sierpień 2015	
		Skala: 1:20	
		Nr rys. 5.2	
Rozumek: Szczegół konstrukcyjny nr 2			

Rysunek: Szczegół konstrukcyjny nr 2