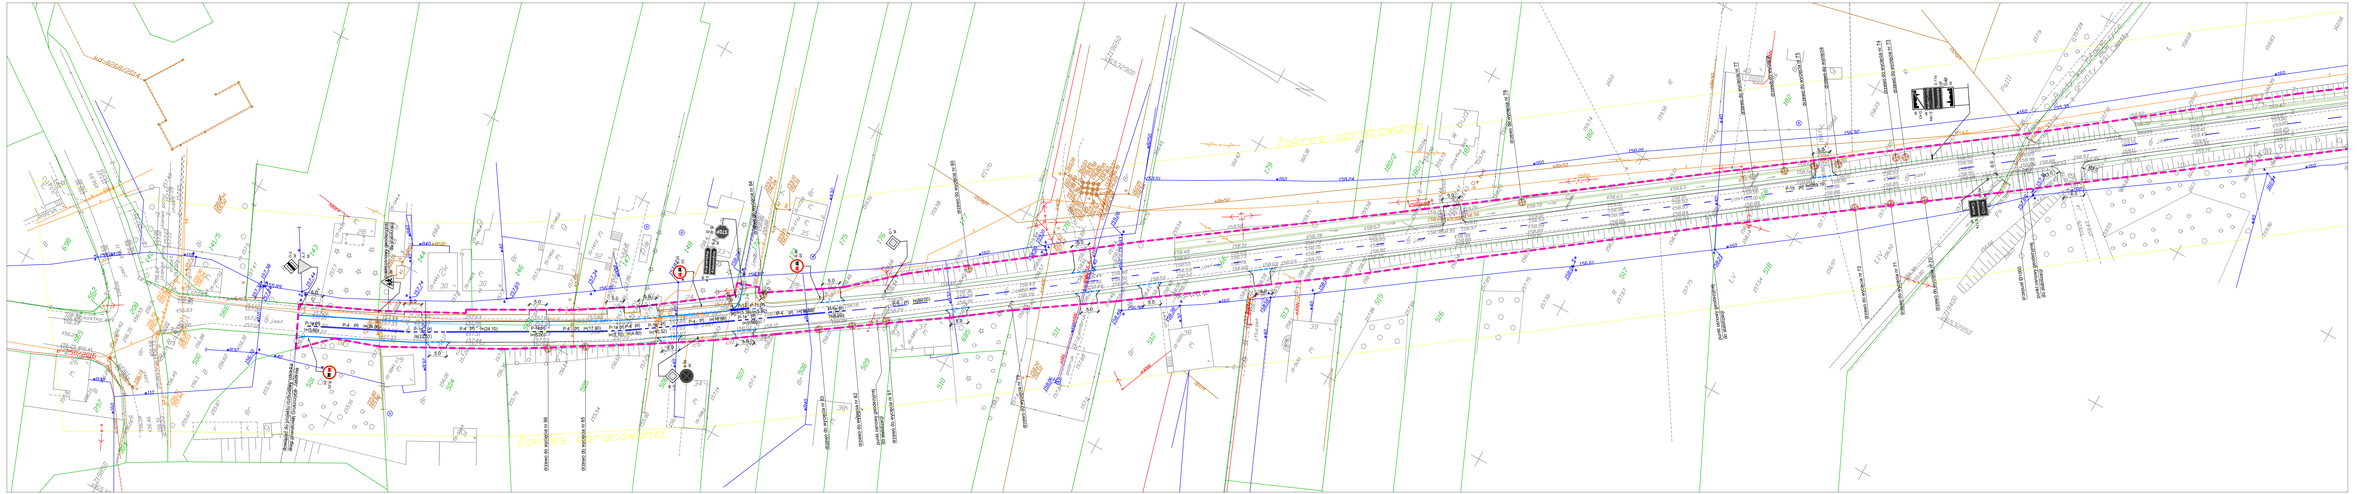

LEGENDA:

- linia regulacyjna drogi powiatowej
- krawężnik betonowy 15x30cm
- krawężnik betonowy 15x30cm "zatopiony" +2cm
- istniejący krawężnik
- obrzeże betonowe 8x30cm - obramowanie zjazdów
- obrzeże betonowe 8x30cm
- krawężid pobocza
- bariery ochronne
- istniejące rowy
- projektowane rowy
- elementy do rozbiórki
- A-9 - istniejące oznakowanie pionowe
- A-9c - istniejące oznakowanie pionowe do likwidacji
- D-6 - istniejące oznakowanie pionowe do przestawienia
- A-17 - istniejące oznakowanie pionowe po przestawieniu
- A-7 - projektowane oznakowanie pionowe
- istniejące oznakowanie poziome
- projektowane oznakowanie poziome

TEMAT	PRZEBUDOWA CIĄGU DRÓG POWIATOWYCH NR 1720E/1721E/1719E WRÓBLEW - WĄGLCZEW - GRUSZCZYCE
LOKALIZACJA	DROGA POWIATOWA NR 1720E/1721E/1719E WRÓBLEW - WĄGLCZEW - GRUSZCZYCE
INWESTOR	Powiatowy Zarząd Dróg w Sieradzu 98-200 Sieradz, Plac Wojewódzki 3
OPRACOWAŁ PROJEKTANT	BBC Best Building Consultants Sp. z o.o. 98-300 Działoszyn ul. Gen. Bema 42a, bbc@bbcconsultants.pl
BRANŻA DROGOWA	
PROJEKTANT	PODPIS
mgr inż. Mariusz Milchrak	
TREŚĆ RYSUNKU	STAŁA ORGANIZACJA RUCHU - ETAP II
SKALA	DATA
1:500	10.2016
FAZA	BRANŻA / NR RYSUNKU / REWIZJA
PW	- / 2.9 /