zał. 2.3

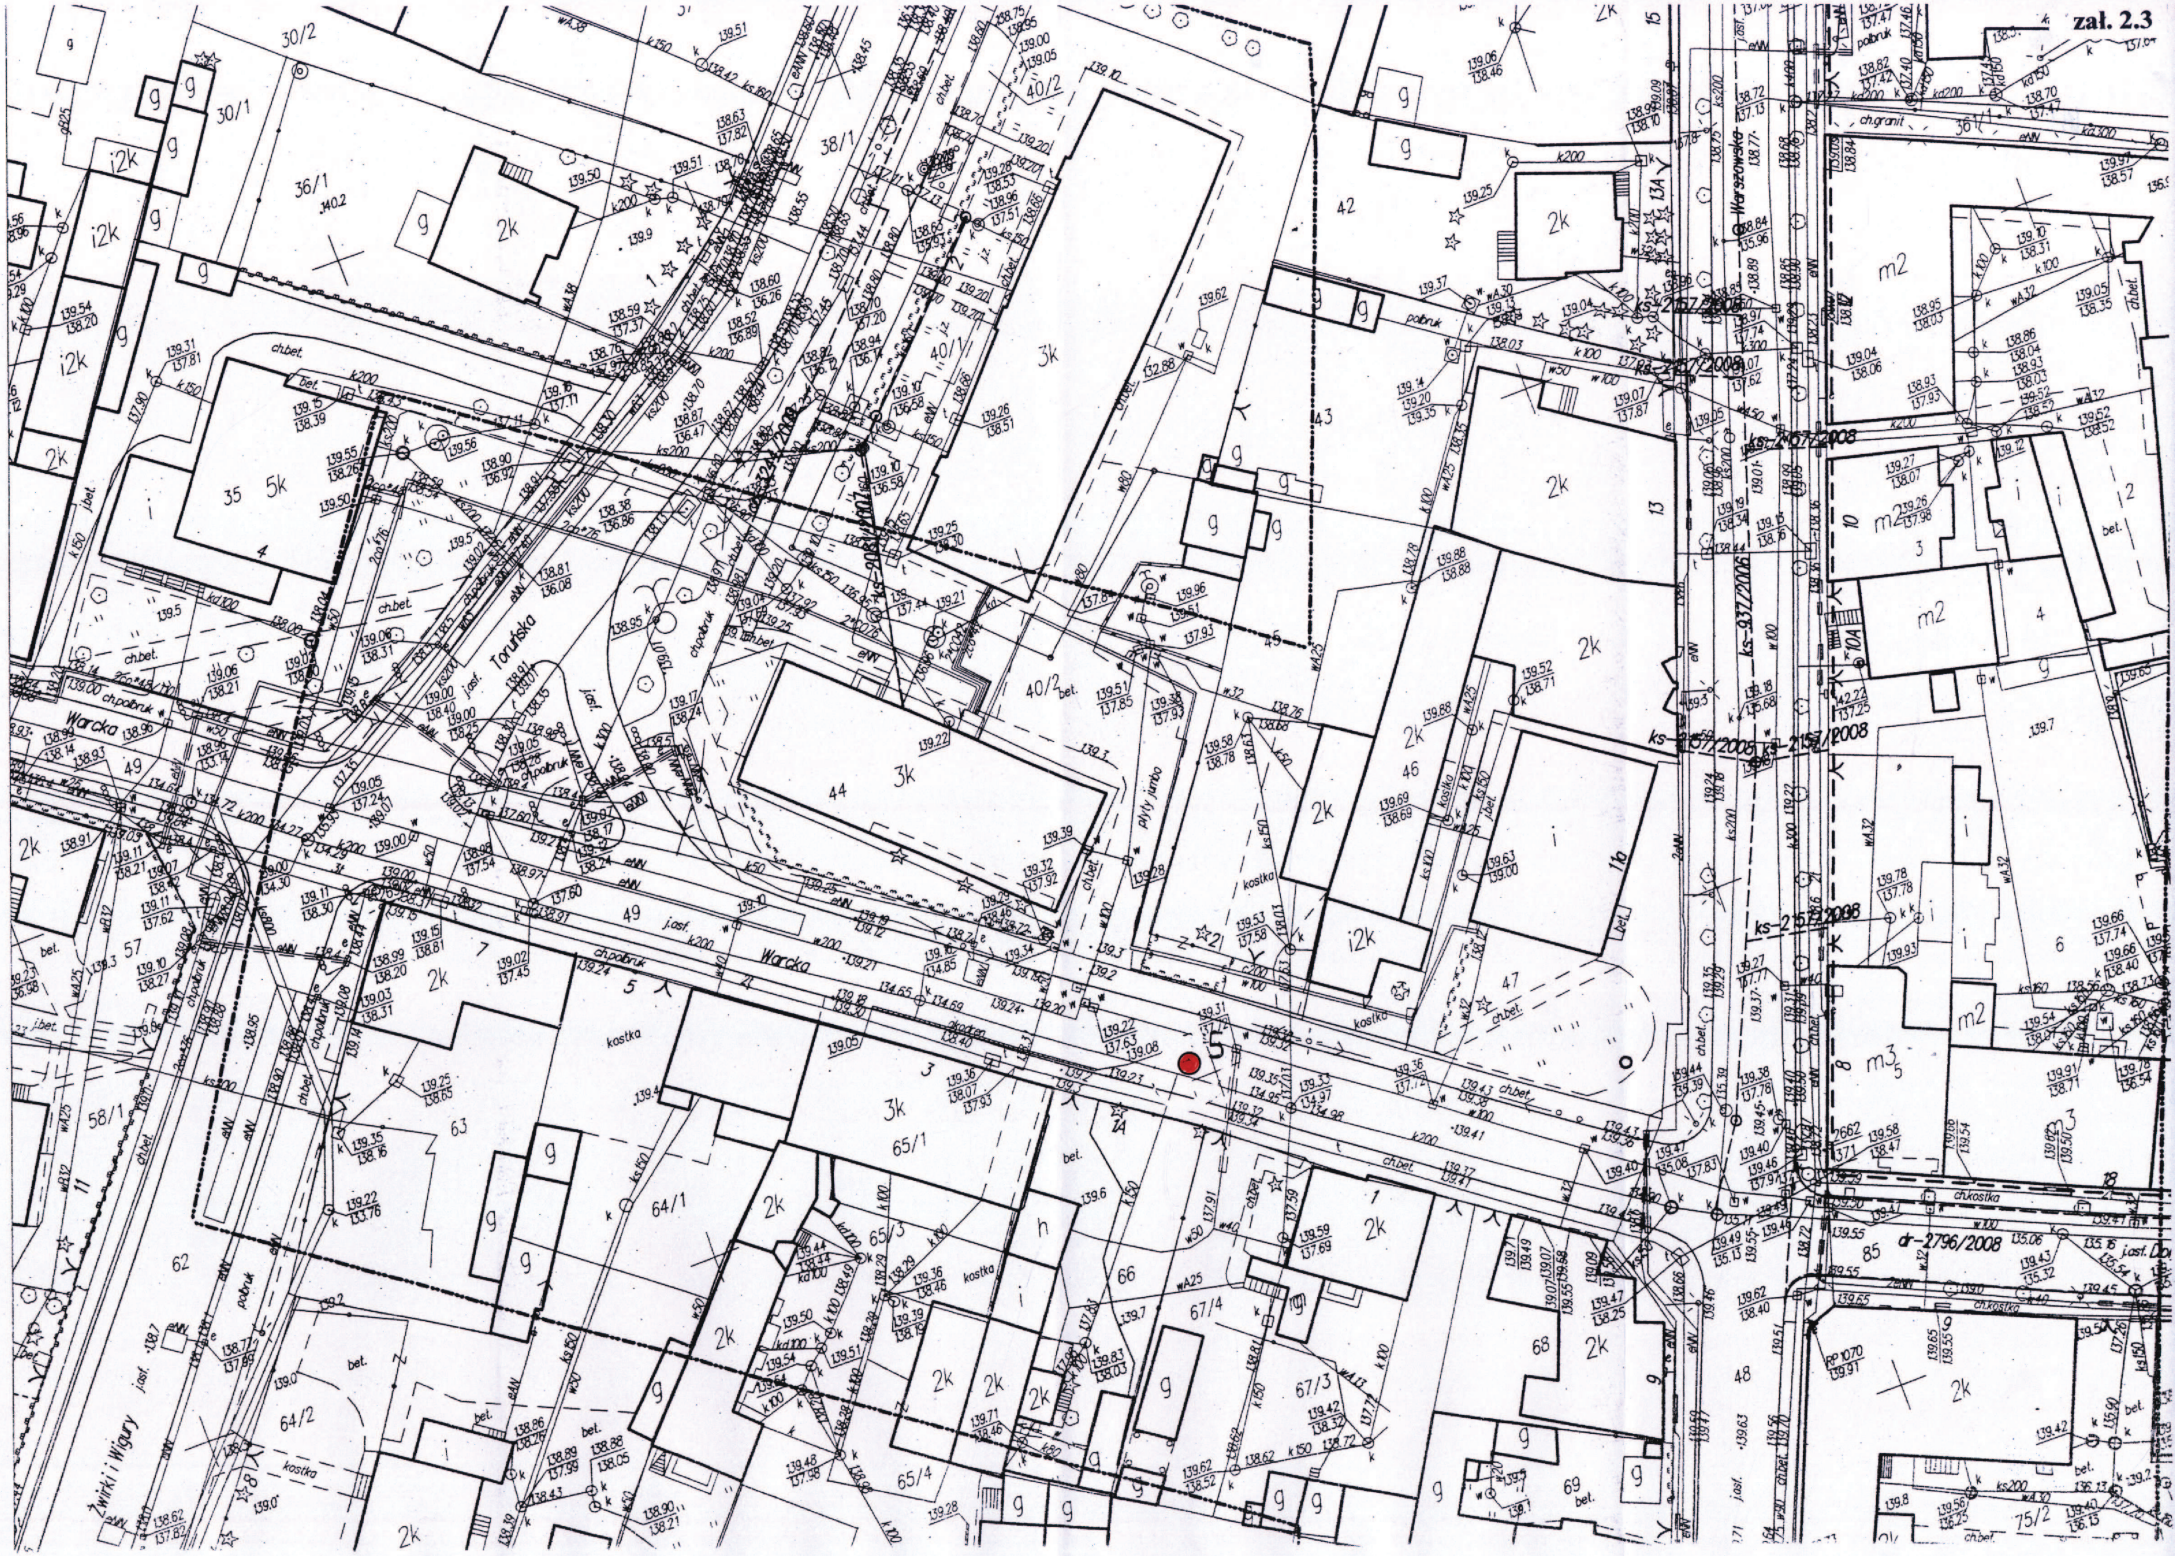
Warcka
Toruńska
Warszawska
Żwirki i Wigury
ks-2157/2008
ks-2157/2008
ks-2157/2008
ks-2157/2008
ks-937/2006
dr-2796/2008
plyty jumbo
kostka
ch.pobruk
ch.bet.
ch.granit
pobruk
bet.
j.asf.
ch.kostka