zal. 2.4

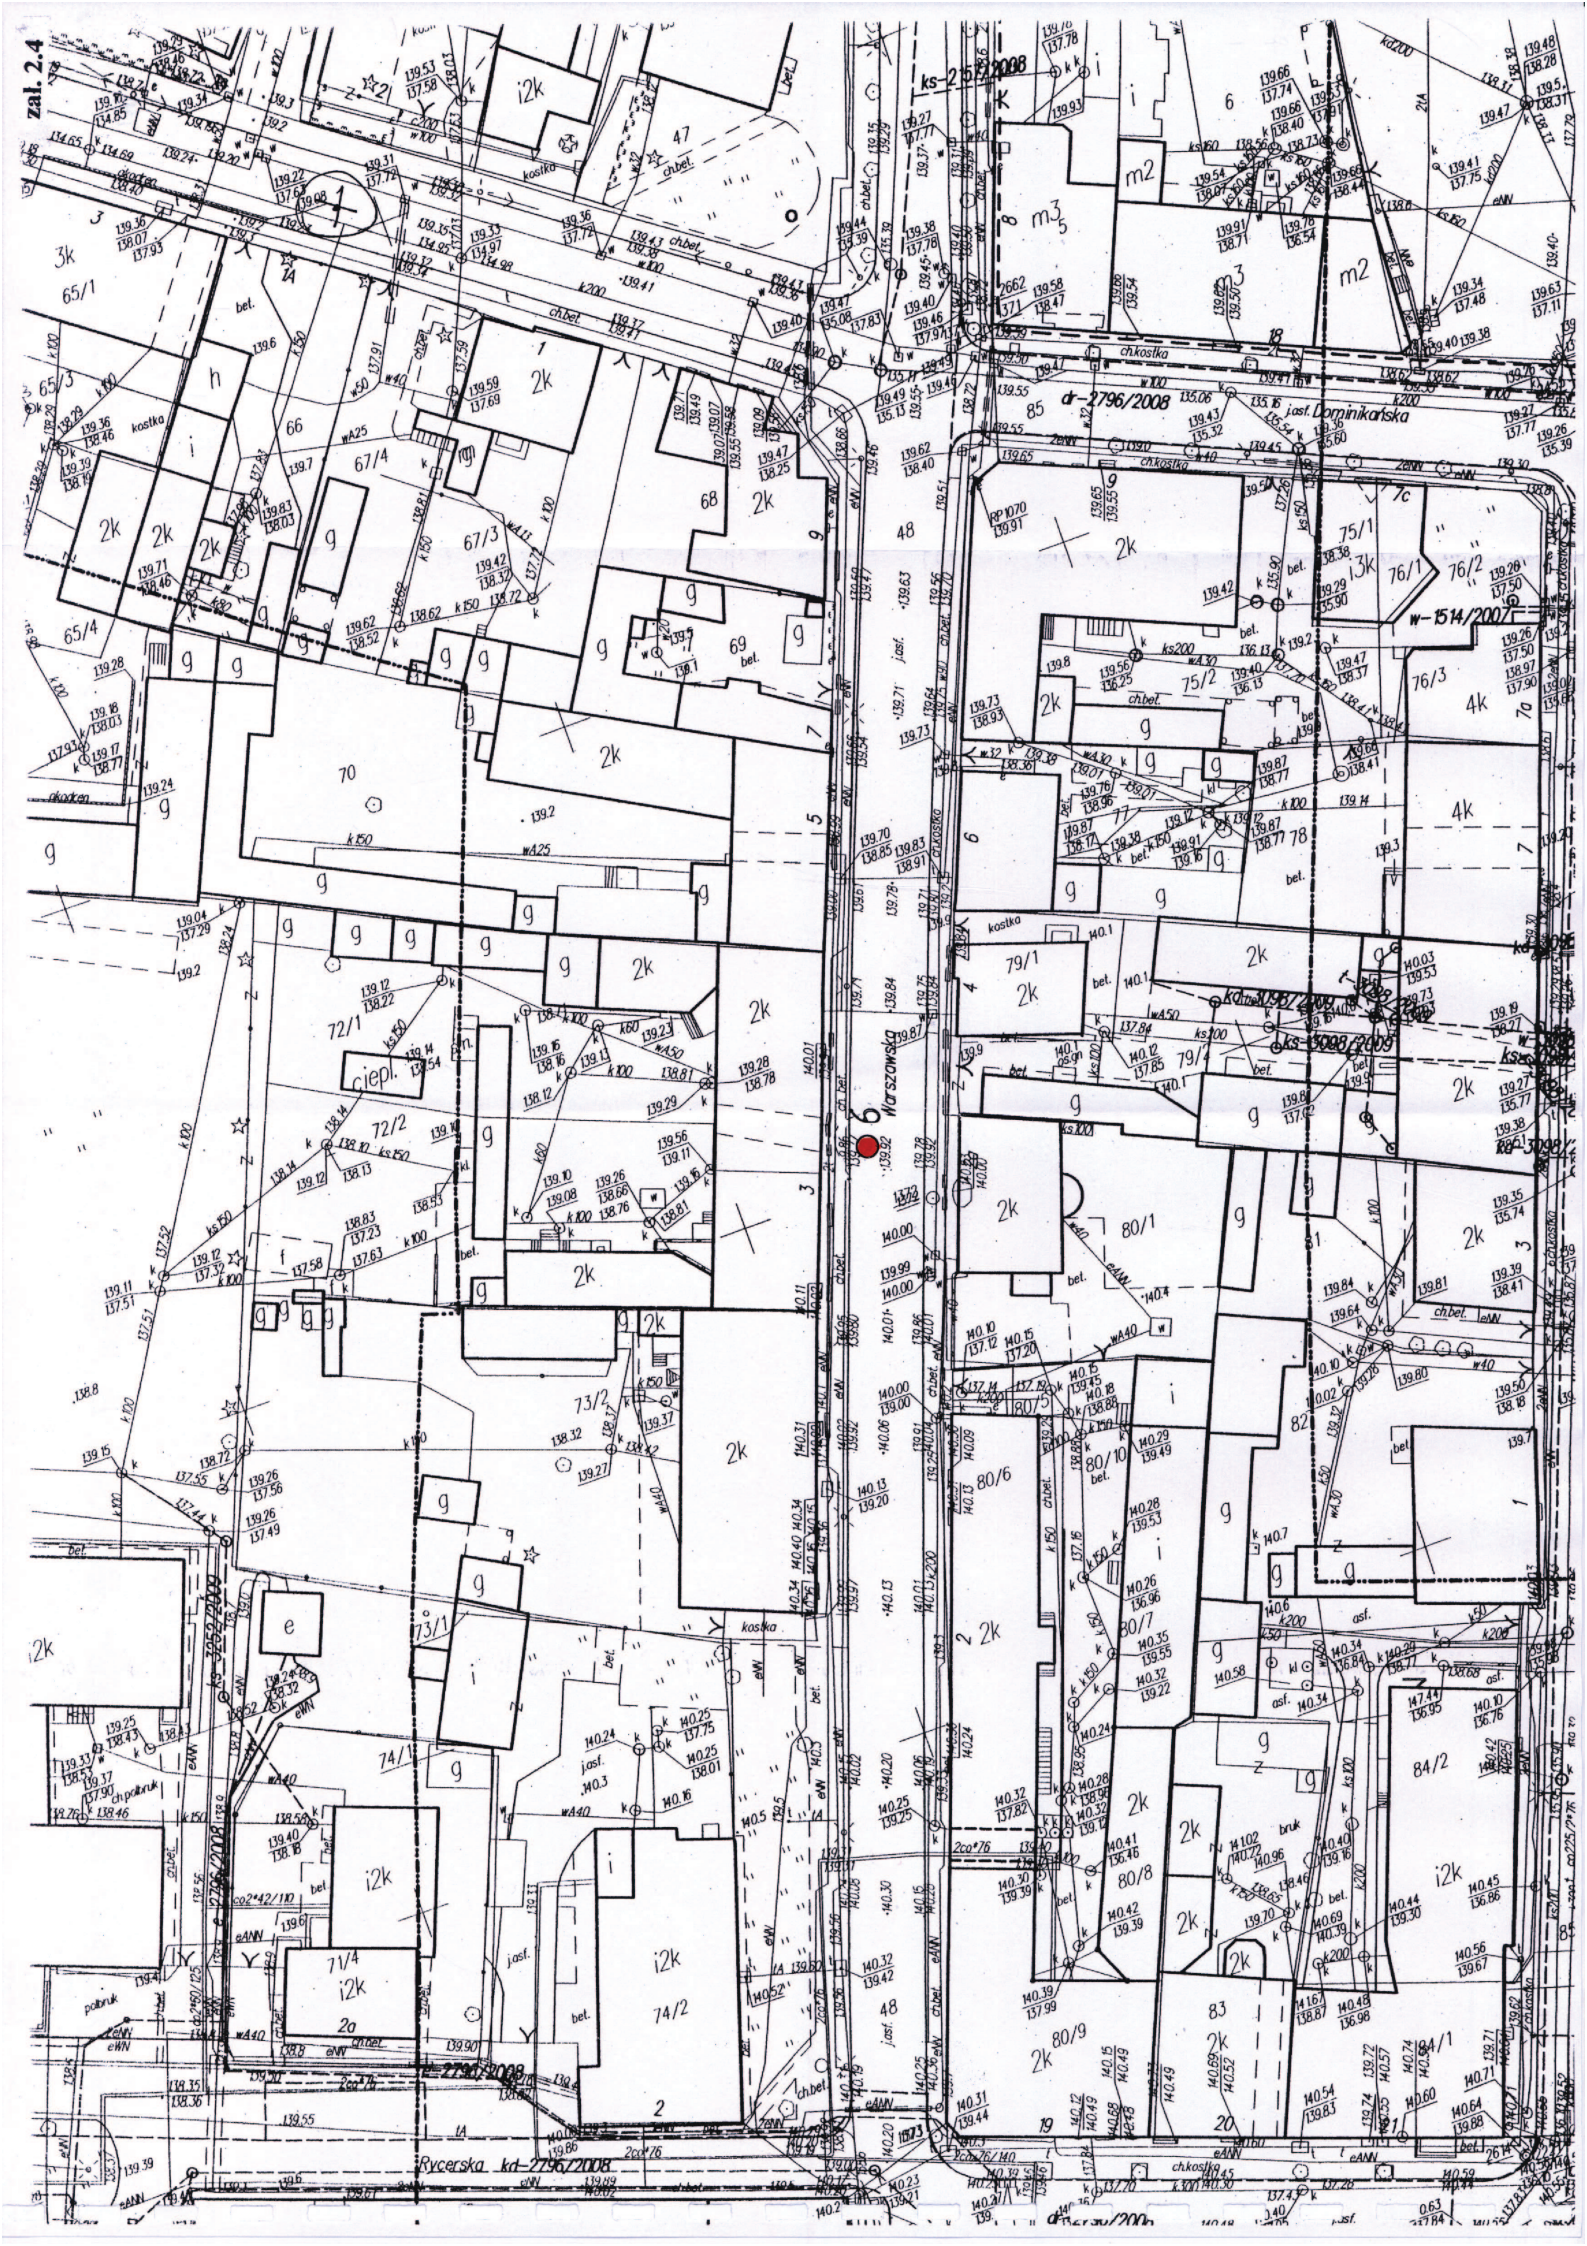

Warszawska
Dominikańska
Rycerska kd-2796/2008
dr-2796/2008
ks-2157/2008
w-1514/2007
ks-3098/2009
ks-3252/2009