

woj. łódzkie, powiat sieradzki
 gmina: Brąszewice, Brzeźnio
 obiekt: Bronistówó, Podcabaje, Ostrów, Zwierzyniec, Zadbieniec ark. 4 (15)

**MAPA SYTUACYJNO-WYSOKOŚCIOWA
 Z GEODEZYJNĄ INWENTARYZACJĄ URZĄDZEŃ PODZIEMNYCH**
 skala 1:500



Wykonano na podstawie mapy syt.-wys. w skali 1:1000
 sekcje: 12.14.32.184, 232
 Pomiar w terenie wykonał: Usługi Geodezyjne i Kartograficzne "GEODeS"
 Aktualizację mapy numerycznej w systemie EWMAPA wykonał:
 Powiatowy Ośrodek Dokumentacji Geodezyjno Kartograficznej w Sieradzu

Układ współrzędnych: 1965
 Układ odniesienia: Kronsztadt 1960
 Mapa aktualna na dzień: 15.11.2006

UNWAŻA:
 Nie wykazuje się istnienia w terenie innych przedmiotów,
 o których brak informacji wynika z zasobów historycznych
 lub niedopięcia przepięcia zgłoszenia do inwentaryzacji
 (Ustawa Prawo Geodezyjne i Kartograficzne - Dz.U. 30/1988, poz. 83)

Obiekty projektowane - nr uzgodnienia	jednostka	data	podpis
Brak	STAROSTWO POWIATOWE Zespół Usług Dokumentacji 96-200 Sieradz, ul. Wolności 1	15.01.07.	

Kierownik roboty
 Wacław Zbigniew Stępieni

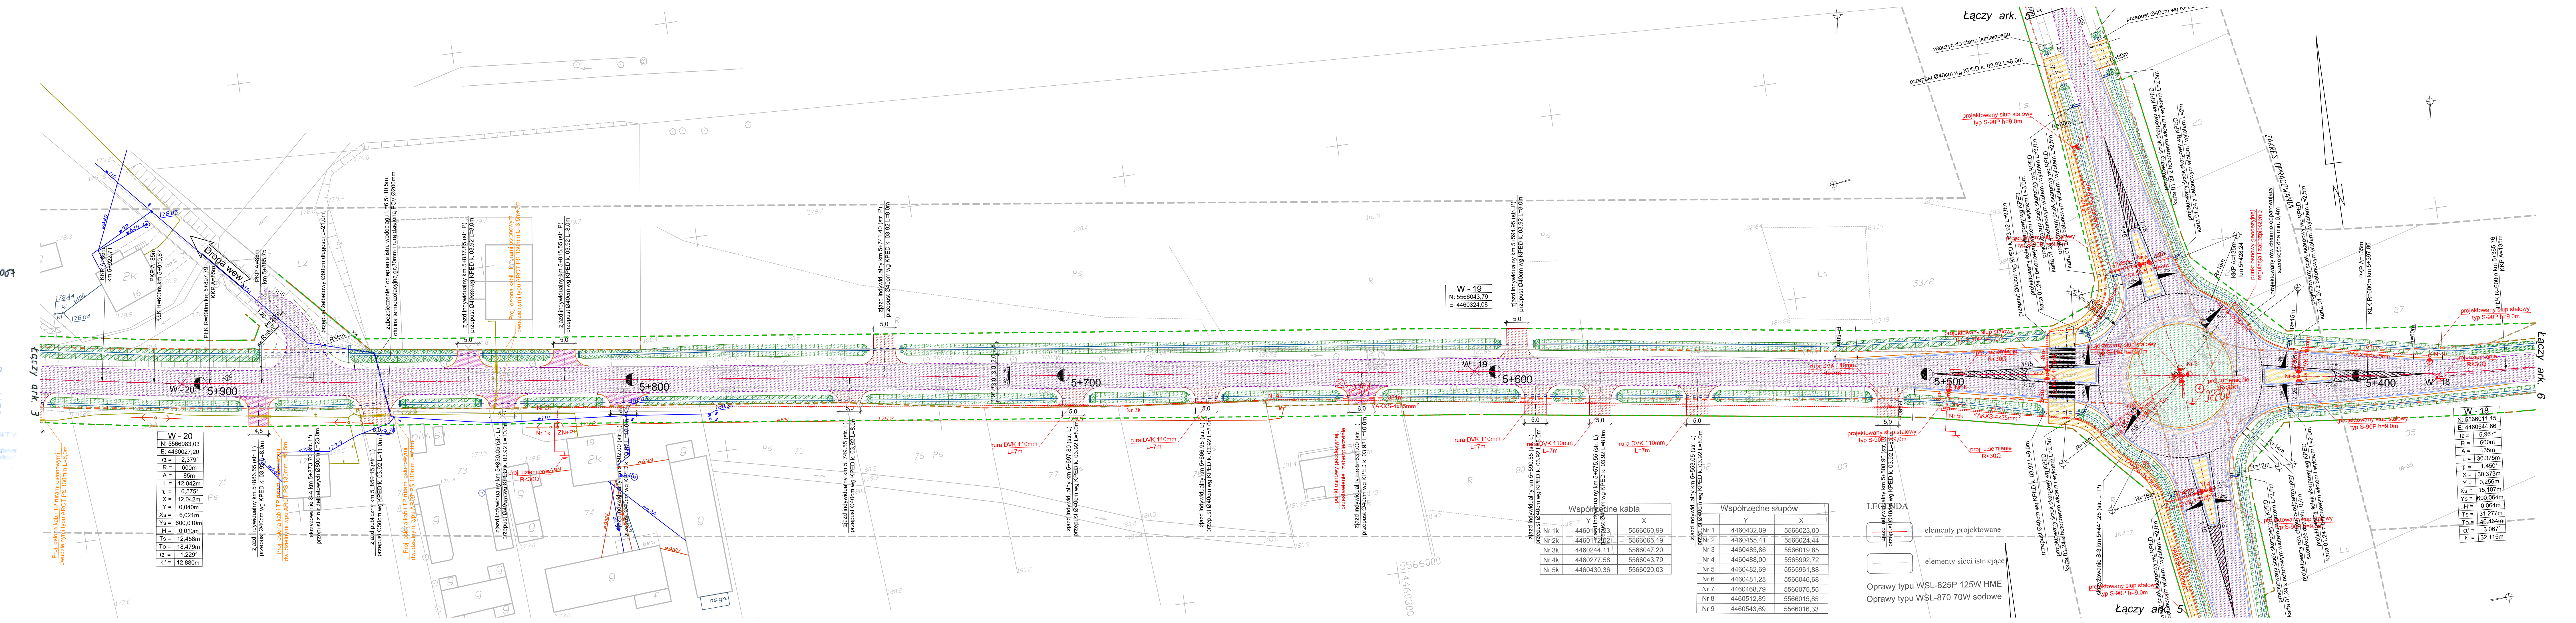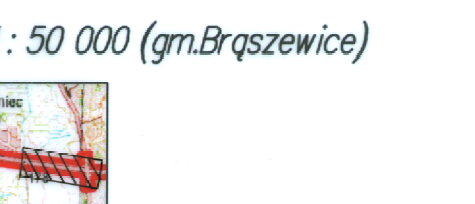

W-20

N: 5566033.03
E: 4460027.20
α = 2.379°
R = 600m
A = 85m
L = 12.042m
X = 0.040m
Y = 6.021m
Xs = 6.021m
Ys = 6.00101m
H = 0.010m
Ts = 12.458m
To = 18.479m
α' = 1.229°
L' = 12.880m

W-19

N: 5566043.79
E: 4460324.08

W-18

N: 5566011.15
E: 4460544.68
α = 5.967°
R = 600m
A = 135m
L = 30.375m
X = 30.373m
Y = 0.256m
Xs = 15.187m
Ys = 600.064m
H = 0.064m
Ts = 31.277m
To = 46.464m
α' = 3.067°
L' = 32.115m

Współrzędne kabla

Nr	Y	X
Nr 1k	4460198.23	5566060.99
Nr 2k	4460198.22	5566065.19
Nr 3k	4460244.11	5566047.20
Nr 4k	4460277.58	5566043.79
Nr 5k	4460430.36	5566020.03

Współrzędne słupów

Nr	Y	X
Nr 1	4460432.09	5566023.00
Nr 2	4460455.41	5566024.44
Nr 3	4460485.86	5566019.85
Nr 4	4460488.00	5565992.72
Nr 5	4460482.69	5565961.88
Nr 6	4460481.28	5566046.68
Nr 7	4460468.79	5566075.55
Nr 8	4460512.89	5566015.85
Nr 9	4460543.69	5566016.33

LECZĄDA

	elementy projektowane
	elementy sieci istniejącej

Oprawy typu WSL-825P 125W HME
 Oprawy typu WSL-870 70W sodowe


