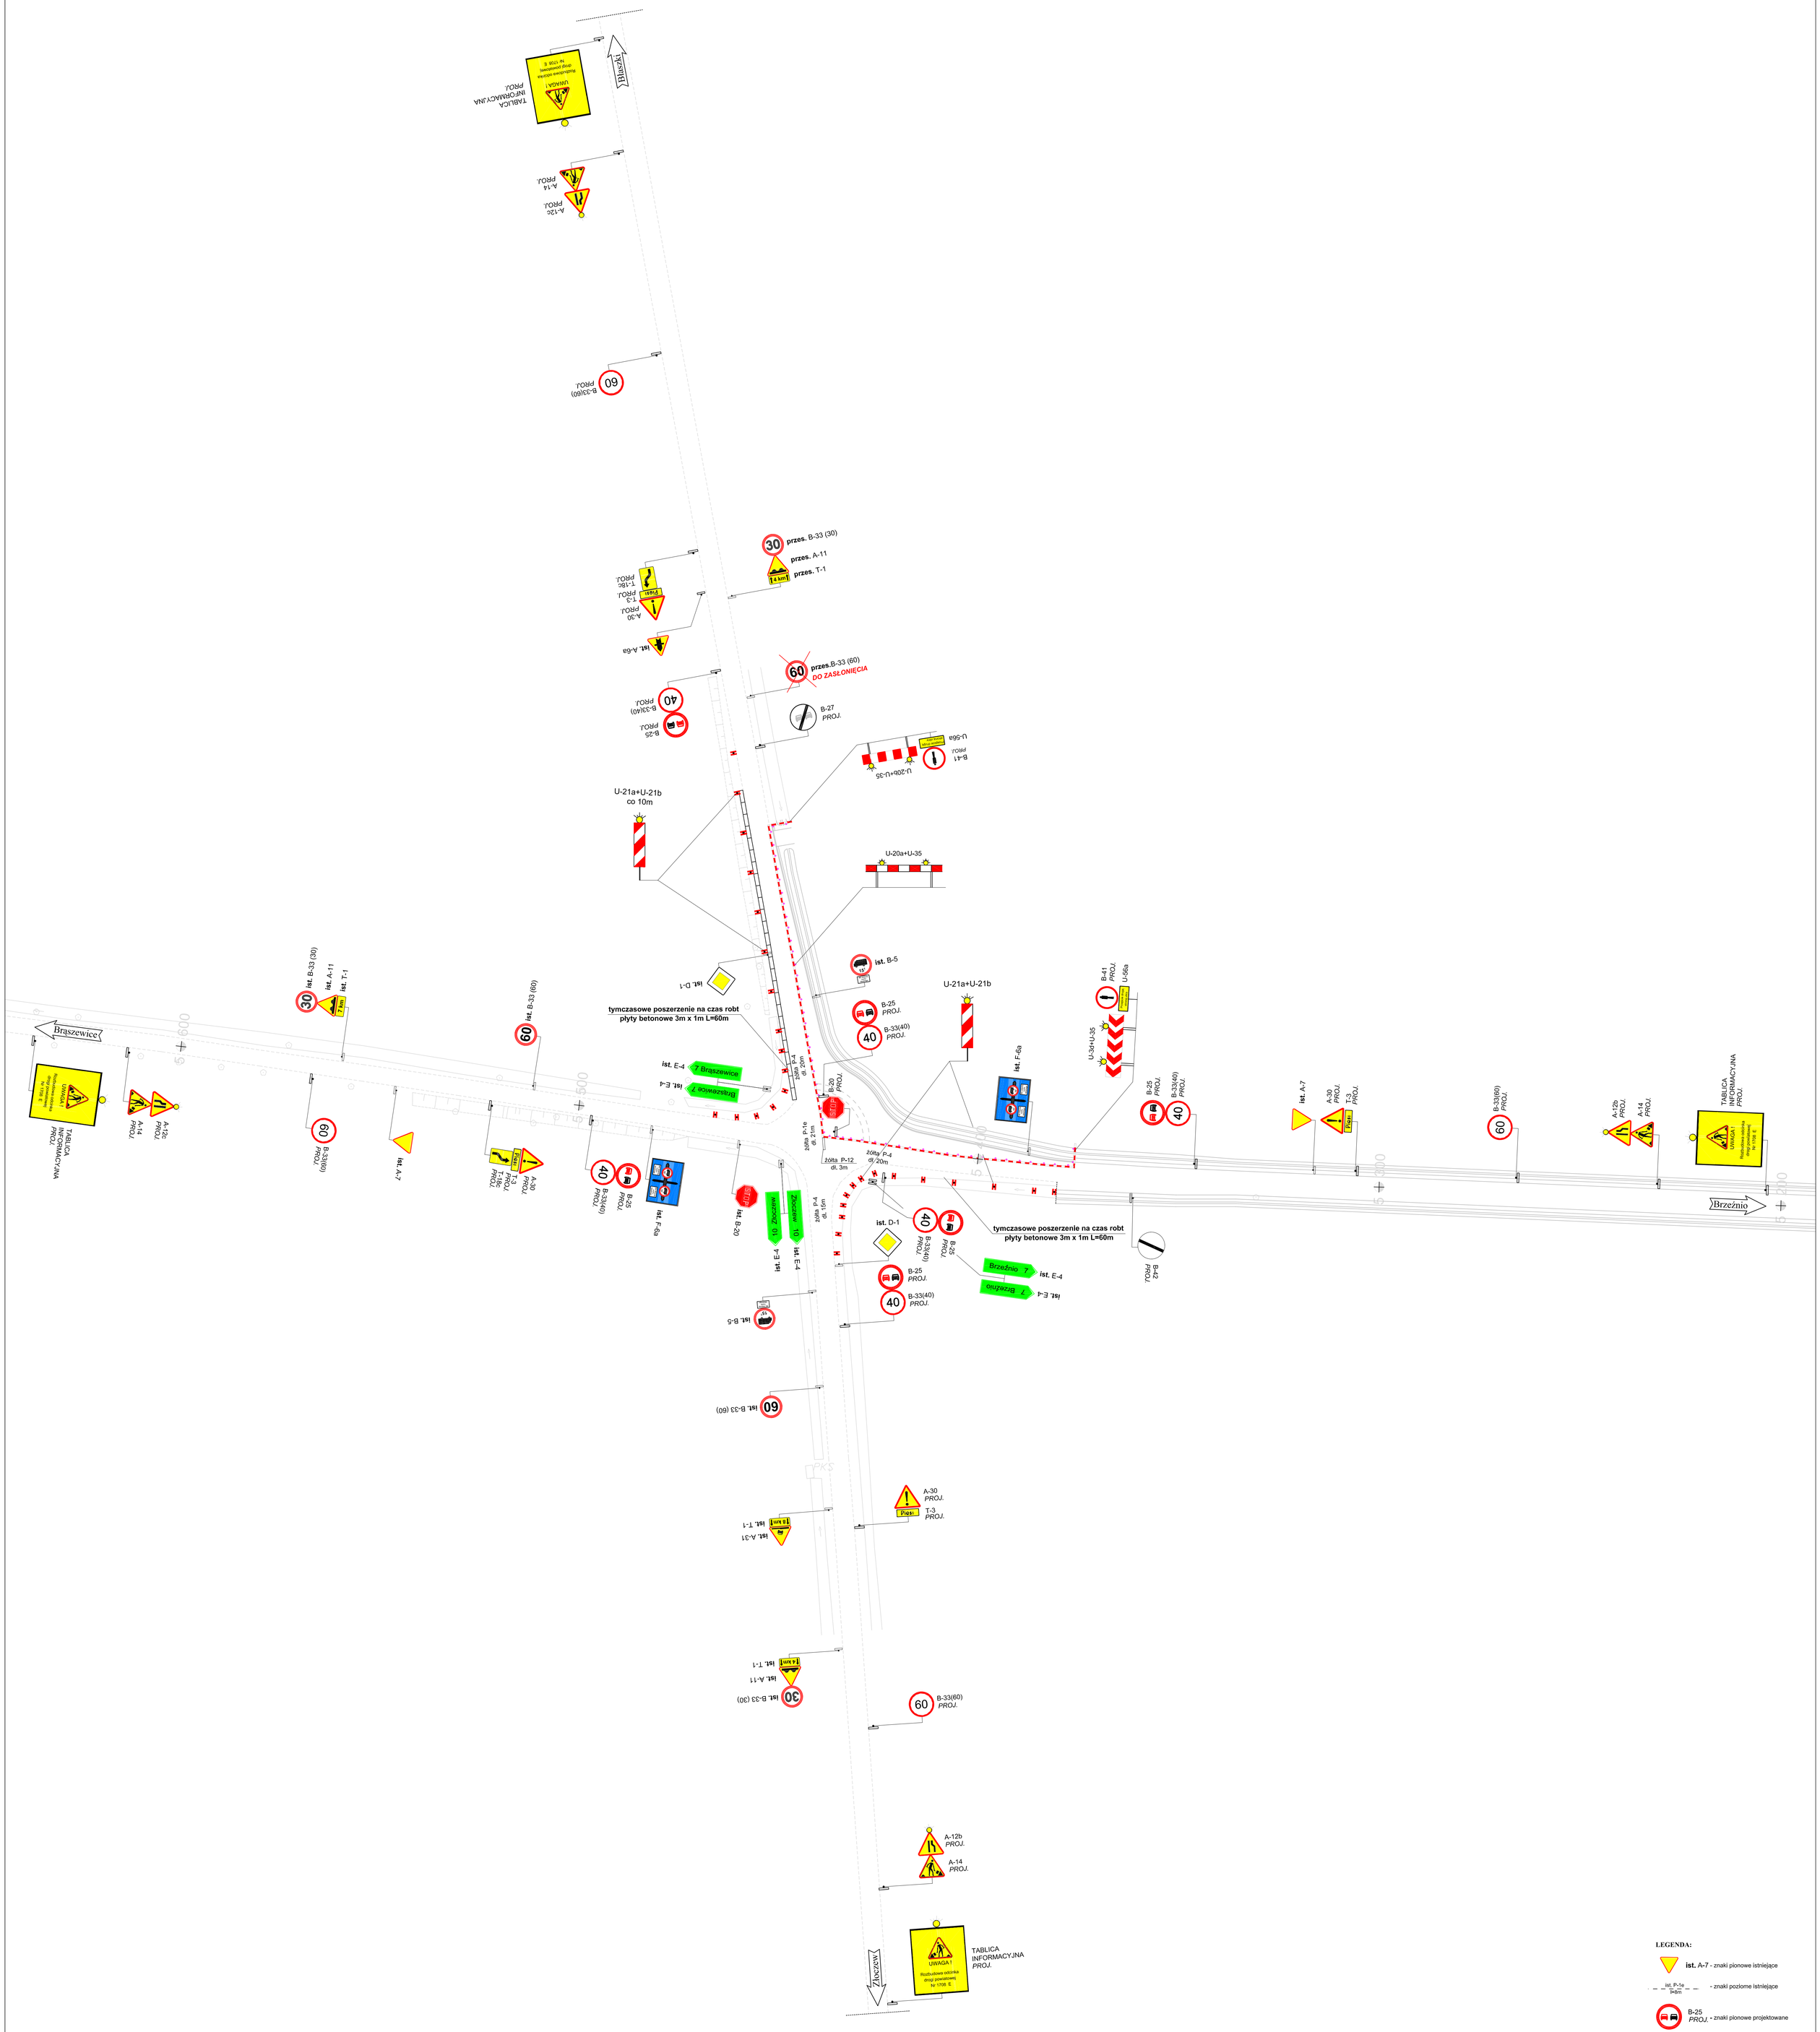

PROJ. OZNAKOWANIE PIONOWE	SZT.	PROJ. OZNAKOWANIE PIONOWE	SZT.	PROJ. OZNAKOWANIE POZIOME	m^2	PROJ. URZĄDZ. BEZP. RUCHU	szt.
A-ZNAKI OSTRZEGAWCZE	12	E-ZNAKI KIERUNKU I MIEJSCOWOŚCI	0	LINIIE KRAWĘDZIOWE	-	TABLICE U-3c+U-35	0
B-ZNAKI ZAKAZU	21	F-ZNAKI UZUPEŁNIAJĄCE	0	LINIE SEGREGACYJNE	-	TABLICE U-3d+U-35	1
C-ZNAKI NAKAZU	0	T-TABLICZKI DO ZNAKÓW	8	ZNAKI POPRZECZNE	-	TABLICE U-20a+U-35	55
D-ZNAKI INFORMACYJNE	4	RAZEM ZNAKI PIONOWE	45	TABLICE U-21a+U-21b	30szt.	TABLICE U-20b+U-35	1

LEGENDA:

ist. A-7 - znaki pionowe istniejące

ist. P-1e l=8m - znaki poziome Istniejące

B-25 *PROJ.* - znaki pionowe projektowane

Przedsiębiorstwo Robót Inżynieryjnych
Zakład Usług Projektowo-Konsultingowych
ul. Pogodna 6/27 63 - 600 Kępno
tel. 0 501 592 890, 0 509 872 050 tel/fax 0-62 78 21 767

Temat	Inwestor	Rysunek	Stanowisko	Imię i Nazwisko	Podpis	Data oprac. 01. 2007r.
Projekt rozbudowy odcinka drogi powiatowej nr 1708E Brzeźnio - skrzyżowanie (Czartoryja - Godynice) Część I	**Powiat Sieradzki** Plac Wojewódzki 3 98-200 Sieradz	**PROJEKT TYMCZASOWEJ ORGANIZACJI RUCHU** BUDOWA RONDA **ETAP I - STRONA PRAWA**	Projektant	mgr inż. Karol Klopocki		Skala 1:500
			Sprawdzający	mgr inż. Joanna Małecka		Rys. nr **8**