

Współrzędne punktów		
	Y	X
K1156=	4459773.86	5566121.19
K1157=	4459774.37	5566124.15
K1158=	4459725.56	5566132.67
K1159=	4459725.05	5566129.72
K1160=	4459722.09	5566130.23
K1161=	4459717.17	5566131.09
K1162=	4459714.21	5566131.61
K1163=	4459714.73	5566134.57
K1164=	4459643.34	5566147.04
K1165=	4459642.82	5566144.08
K1166=	4459639.87	5566145.46
K1167=	4459634.94	5566145.46
K1168=	4459631.99	5566145.97
K1169=	4459632.50	5566148.93
K1170=	4459584.32	5566163.44

Współrzędne punktów		
	Y	X
K1141=	4459816.23	5566113.49
K1142=	4459813.27	5566114.01
K1143=	4459807.85	5566114.94
K1144=	4459804.90	5566115.46
K1145=	4459805.41	5566118.42
K1146=	4459797.61	5566126.18
K1147=	4459798.13	5566129.13
K1148=	4459795.17	5566129.65
K1149=	4459790.25	5566130.51
K1150=	4459787.29	5566131.03
K1151=	4459786.77	5566128.07
K1152=	4459785.21	5566122.25
K1153=	4459784.69	5566119.30
K1154=	4459781.74	5566119.81
K1155=	4459776.81	5566120.68

Współrzędne punktów		
	Y	X
K1126=	4459877.20	5566115.32
K1127=	4459874.24	5566115.84
K1128=	4459858.26	5566115.58
K1129=	4459859.63	5566123.47
K1130=	4459851.64	5566123.85
K1131=	4459845.50	5566123.90
K1132=	4459839.59	5566124.94
K1133=	4459838.56	5566119.03
K1134=	4459839.99	5566112.38
K1135=	4459839.47	5566109.43
K1136=	4459836.52	5566109.94
K1137=	4459831.59	5566110.80
K1138=	4459828.64	5566111.32
K1139=	4459829.15	5566114.27
K1140=	4459816.74	5566116.45

Współrzędne punktów		
	Y	X
K1111=	4459907.80	5566109.98
K1112=	4459904.84	5566110.49
K1113=	4459899.92	5566111.35
K1114=	4459896.96	5566111.87
K1115=	4459896.45	5566108.91
K1116=	4459882.12	5566114.46
K1117=	4459885.08	5566113.94
K1118=	4459884.56	5566110.99
K1119=	4459883.52	5566105.07
K1120=	4459883.00	5566102.63
K1121=	4459880.05	5566102.12
K1122=	4459875.12	5566103.49
K1123=	4459872.17	5566104.01
K1124=	4459872.68	5566106.97
K1125=	4459873.73	5566112.88

Współrzędne punktów		
	Y	X
K1096=	4459986.87	5566083.98
K1097=	4459987.39	5566086.94
K1098=	4459960.89	5566097.65
K1099=	4459961.41	5566100.61
K1100=	4459958.45	5566101.12
K1101=	4459953.53	5566101.98
K1102=	4459950.57	5566102.50
K1103=	4459950.06	5566099.54
K1104=	4459928.25	5566097.27
K1105=	4459927.74	5566094.31
K1106=	4460039.11	5566078.15
K1107=	4459919.85	5566095.69
K1108=	4459916.90	5566096.20
K1109=	4459917.42	5566099.16
K1110=	4459907.28	5566107.02

Współrzędne punktów		
	Y	X
K1081=	4460078.78	5566068.14
K1082=	4460073.82	5566068.80
K1083=	4460067.88	5566069.58
K1084=	4460062.92	5566070.24
K1085=	4460063.57	5566075.19
K1086=	4460049.50	5566076.75
K1087=	4460049.11	5566073.78
K1088=	4460046.14	5566074.17
K1089=	4460041.68	5566076.88
K1090=	4460038.70	5566075.17
K1091=	4460039.11	5566078.15
K1092=	4459998.22	5566085.04
K1093=	4459997.71	5566082.09
K1094=	4459994.75	5566082.60
K1095=	4459989.83	5566083.47

Współrzędne punktów		
	Y	X
K1066=	4460110.47	5566078.37
K1067=	4460110.08	5566075.40
K1068=	4460106.10	5566075.40
K1069=	4460102.73	5566066.29
K1070=	4460102.73	5566066.29
K1071=	4460097.08	5566067.43
K1072=	4460094.11	5566067.83
K1073=	4460094.50	5566070.80
K1074=	4460098.90	5566076.88
K1075=	4460099.30	5566079.85
K1076=	4460096.32	5566080.25
K1077=	4460091.37	5566080.90
K1078=	4460088.39	5566081.29
K1079=	4460088.00	5566078.32
K1080=	4460079.44	5566073.10


Współrzędne punktów		
	Y	X
K1051=	4460185.20	5566056.11
K1052=	4460182.23	5566056.49
K1053=	4460177.28	5566057.30
K1054=	4460174.29	5566057.52
K1055=	4460174.67	5566060.49
K1056=	4460134.08	5566065.56
K1057=	4460133.68	5566062.59
K1058=	4460130.75	5566063.24
K1059=	4460124.78	5566063.96
K1060=	4460121.79	5566064.16
K1061=	4460122.18	5566067.14
K1062=	4460120.97	5566073.96
K1063=	4460121.37	5566076.94
K1064=	4460118.39	5566077.33
K1065=	4460113.44	5566077.98

Współrzędne punktów		
	Y	X
K1038=	4460256.19	5566046.69
K1037=	4460256.57	5566049.67
K1036=	4460236.90	5566052.30
K1039=	4460236.52	5566049.33
K1040=	4460233.54	5566049.71
K1041=	4460228.59	5566050.35
K1042=	4460225.61	5566050.74
K1043=	4460225.99	5566053.71
K1044=	4460194.46	5566063.96
K1045=	4460194.85	5566066.93
K1046=	4460191.88	5566067.32
K1047=	4460186.92	5566067.97
K1048=	4460183.94	5566068.35
K1049=	4460183.56	5566068.38
K1050=	4460185.58	5566059.09

Współrzędne punktów		
	Y	X
K1021=	4460340.10	5566047.47
K1022=	4460337.13	5566047.92
K1023=	4460332.19	5566046.66
K1024=	4460329.22	5566046.11
K1025=	4460328.78	5566043.17
K1026=	4460303.60	5566043.17
K1027=	4460303.21	5566040.19
K1028=	4460300.24	5566040.59
K1029=	4460294.29	5566041.37
K1030=	4460291.31	5566041.77
K1031=	4460291.71	5566044.74
K1032=	4460267.48	5566048.26
K1033=	4460267.10	5566045.29
K1034=	4460264.12	5566045.67
K1035=	4460259.16	5566046.31

Współrzędne punktów		
	Y	X
P136=	4460473.14	5566108.33
P137=	4460470.80	5566107.92
P138=	4460468.30	5566107.48
P139=	4460469.52	5566097.59
P140=	4460471.66	5566085.09
P141=	4460472.20	5566081.15
P142=	4460476.18	5566042.77
P143=	4460472.80	5566033.65
P144=	4460472.61	5566033.47
P145=	4460469.19	5566010.74
P146=	4460465.79	5565991.18
P147=	4460456.03	5566003.55
P148=	4460459.22	5566018.21
P149=	4460465.24	5566041.63
P150=	4460463.54	5566042.78

Współrzędne punktów		
	Y	X
K1006=	4460368.88	5566031.11
K1007=	4460369.33	5566034.08
K1008=	4460357.96	5566035.73
K1009=	4460357.52	5566032.77
K1010=	4460354.55	5566033.21
K1011=	4460349.61	5566033.95
K1012=	4460346.64	5566034.40
K1013=	4460347.08	5566037.37
K1014=	4460343.12	5566037.93
K1015=	4460342.68	5566034.96
K1016=	4460339.71	5566035.41
K1017=	4460334.77	5566036.15
K1018=	4460331.80	5566036.60
K1019=	4460332.25	5566039.56
K1020=	4460339.66	5566044.51




W - 20	
N:	5566083.03
E:	4460027.20
R:	600m
A:	85m
L:	12.042m
t:	0.575°
X:	12.042m
Y:	0.040m
Xs:	6.021m
Ys:	600.010m
H:	0.010m
Ts:	12.458m
To:	18.479m
α:	1.229°
L:	12.880m

Współrzędne punktów		
	Y	X
P151=	4460418.83	5566113.68
P152=	4460412.52	5566074.97
P153=	4460424.54	5566025.76
P154=	4460420.56	5566026.48
P155=	4460409.40	5565934.84
P156=	4460411.78	5565967.13
P157=	4460412.29	5566033.94
P158=	4460407.12	5566034.54
P159=	4460324.09	5566043.79
P160=	4460067.23	5566080.76
P161=	4460068.28	5566088.69
P162=	4460060.42	5566087.20
P163=	4460057.48	5566079.03
P164=	4460057.65	5566080.28
P165=	4460054.97	5566098.23

Współrzędne punktów		
	Y	X
P121=	4460494.17	5565953.63
P122=	4460495.18	5565941.00
P123=	4460495.47	5565931.00
P124=	4460492.98	5565930.79
P125=	4460490.52	5565930.59
P126=	4460489.19	5565940.52
P127=	4460489.14	5565941.21
P128=	4460488.54	5565946.49
P129=	4460481.62	5565993.51
P130=	4460474.97	5566004.29
P131=	4460485.86	5566019.85
P132=	4460487.73	5566046.47
P133=	4460476.62	5566092.73
P134=	4460475.56	5566097.92
P135=	4460475.45	5566098.61

- LEGENDA
- projektowana krawędź jezdni
 - projektowany krawężnik 20x30cm
 - projektowane obrzeże betonowe 8x30cm
 - projektowane zjazdy uliczne
 - 15 numery punktów
 - projektowana oś drogi



Przedsiębiorstwo Robót Inżynierskich
Zakład Usług Projektowo-Konsultingowych
ul. Popłuska 5/27 63-400 Kąkolno
tel. 0-501 592 890 lub fax 0-62 78 21 767

Temat: Projekt rozbudowy odcinka drogi powiatowej nr 1708E Brzezino - skrzyżowanie (Czarzonia - Godynice) Część II

Investor: Powiat Sieradzki Plac Wojewódzki 3, 98-200 Sieradz

Rysunek: SCHEMAT TRASOWANIA PUNKTÓW GŁÓWNYCH

Branża: DROGOWA - ETAP II

Rys. nr: 8.1

Skala: 1:500

Data oprac.: 02.2007r.

Projektant: techn. Marek Wołoszczyk nr up. 140302P

Asystent: mgr inż. Jacek Malecki

Projektant: mgr inż. Sylwester Kolliński

Sprawdzający: mgr inż. Sławomir Sułki nr up. WRR-4731-38/02