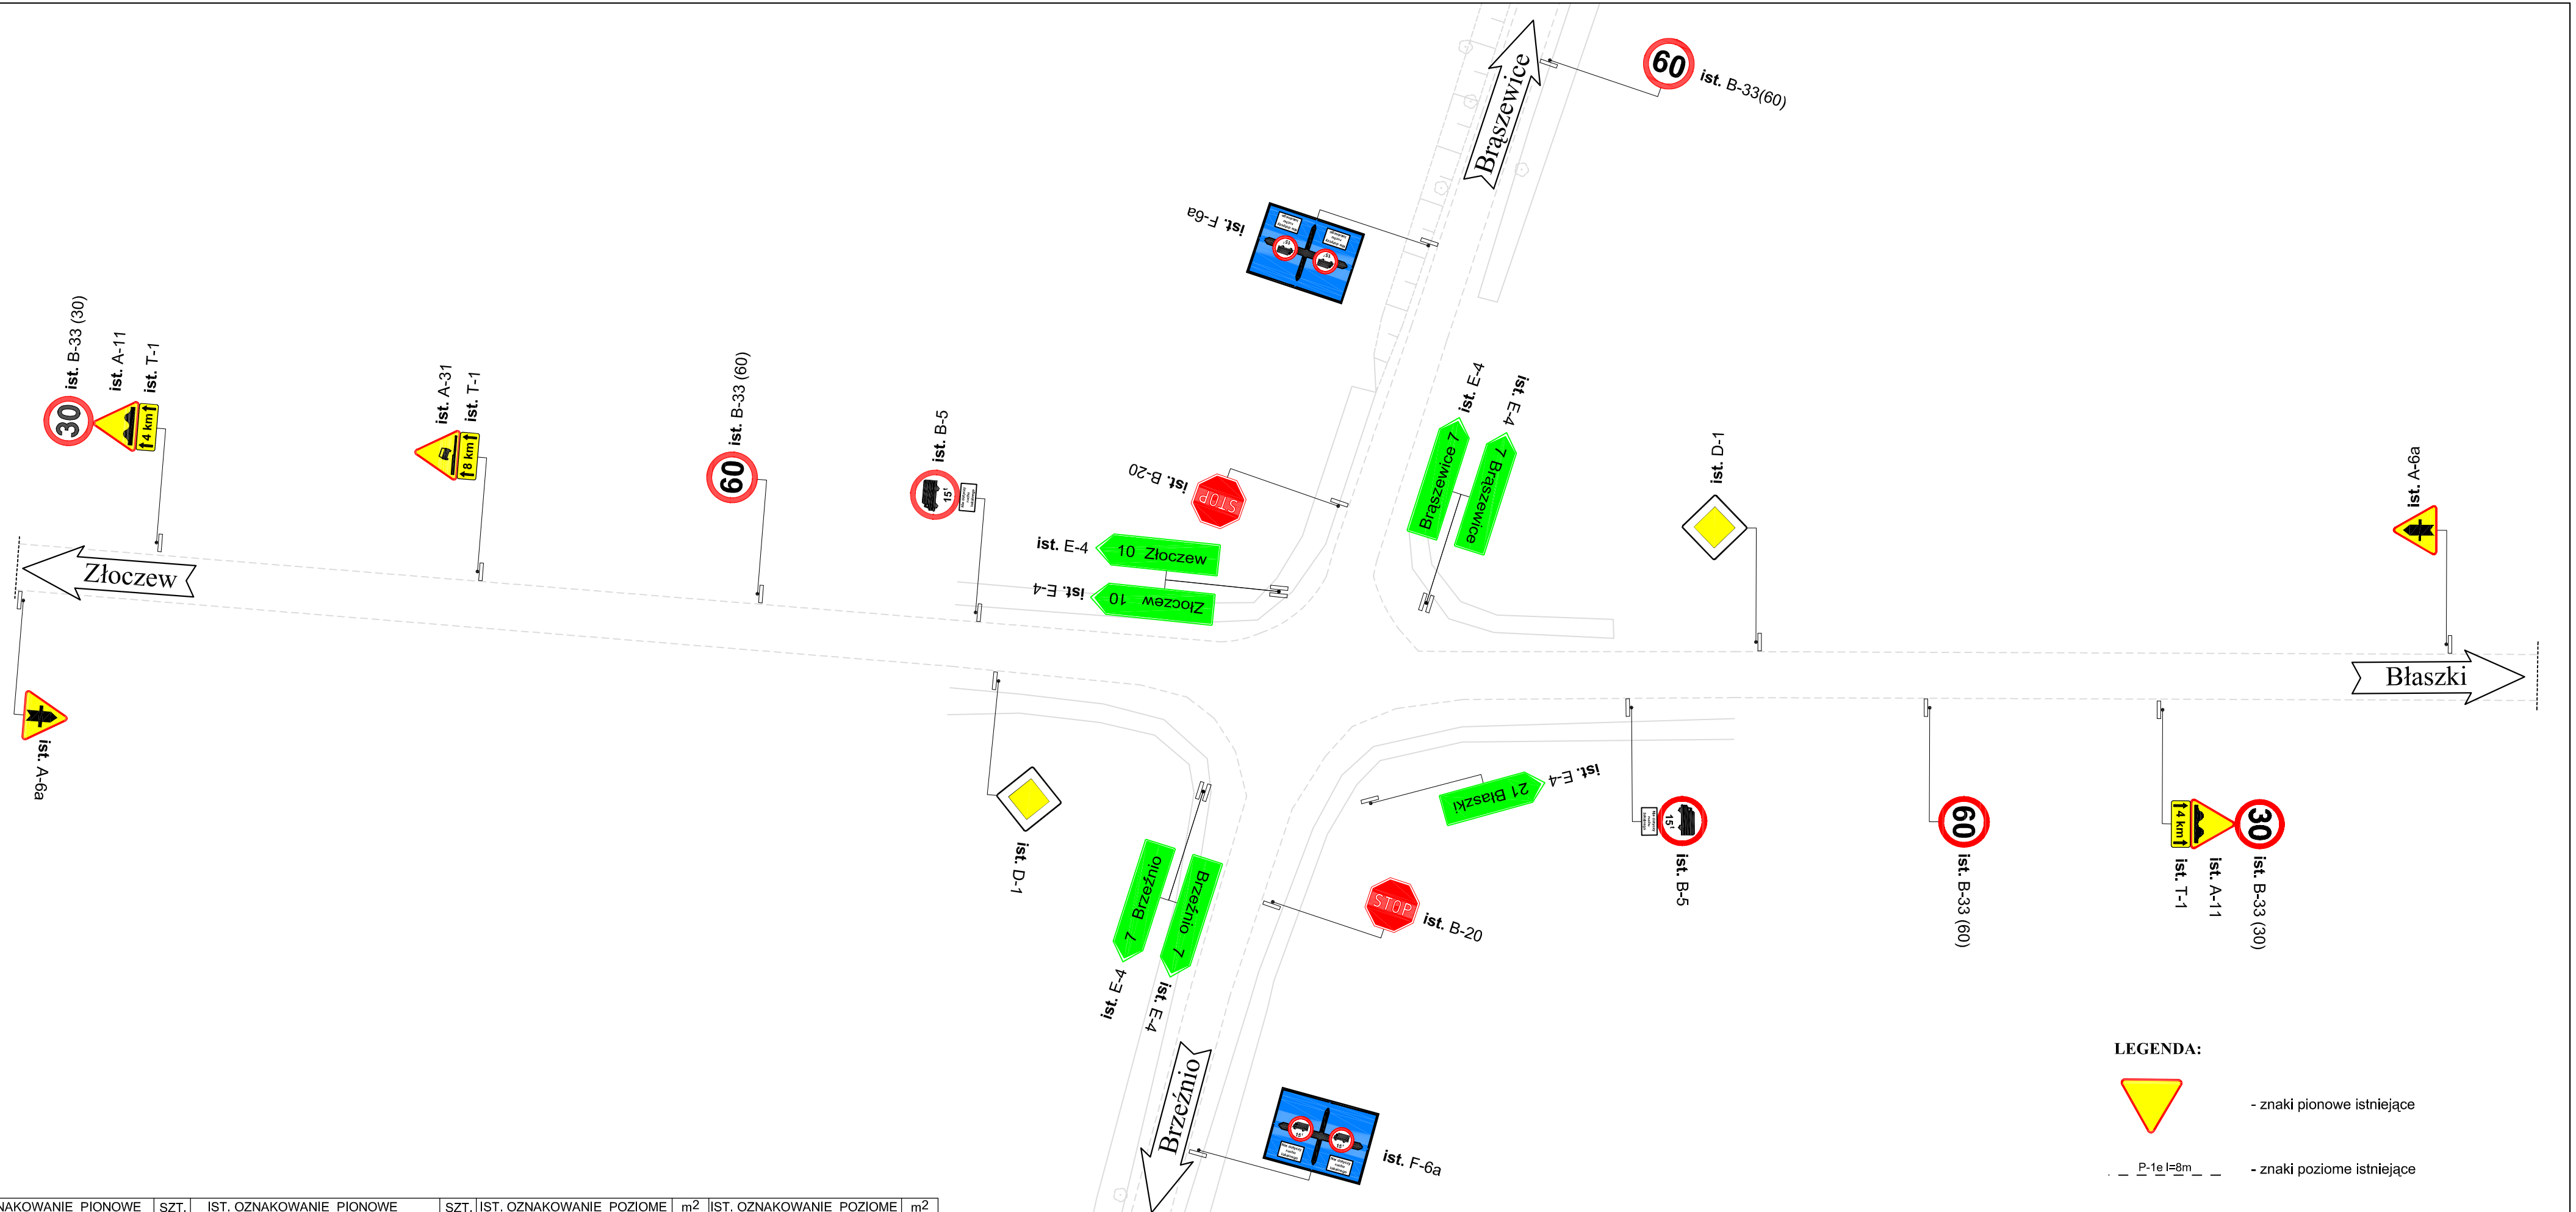

IST. OZNAKOWANIE PIONOWE	SZT.	IST. OZNAKOWANIE PIONOWE	SZT.	IST. OZNAKOWANIE POZIOME	m^2	IST. OZNAKOWANIE POZIOME	m^2
A-ZNAKI OSTRZEGAWCZE	3	E-ZNAKI KIERUNKU I MIEJSCOWOŚCI	7	LINIIE KRAWĘDZIOWE 12cm	-	ZNAKI POPRZECZNE	-
B-ZNAKI ZAKAZU	8	F-ZNAKI UZUPEŁNIAJĄCE	2	LINIIE KRAWĘDZIOWE 24cm	-	TABLICE PROWADZĄCE U-3b	-
C-ZNAKI NAKAZU	0	T-TABLICZKI DO ZNAKÓW	5	LINIE SEGREGACYJNE 12cm	-	SŁUPKI PROWADZĄCE U-1a	-
D-ZNAKI INFORMACYJNE	2	**RAZEM ZNAKI PIONOWE**	**27**	LINIE SEGREGACYJNE 24cm	-	**RAZEM ZNAKI POZIOME**	**-**

Przedsiębiorstwo Robót Inżynieryjnych
Zakład Usług Projektowo-Konsultingowych
ul. Pogodna 6/27 63 - 600 Kępno
tel. 0 501 592 890, 0 509 872 050 tel/fax 0-62 78 21 767

Temat	Inwestor	Rysunek	Stanowisko	Imię i Nazwisko	Podpis	Data oprac. 12. 2006r.
Projekt rozbudowy odcinka drogi powiatowej nr 1708E Brzeźnio - skrzyżowanie (Czartoria - Godynice)	**Powiat Sieradzki** Plac Wojewódzki 3 98-200 Sieradz	**INWENTARYZACJA do projektu Docelowej Organizacji Ruchu**	**Projektant**	**mgr inż. Karol Kłopocki**		Skala 1:500
			Sprawdzający	**mgr inż. Joanna Malecka**		Rys. nr **1.2**