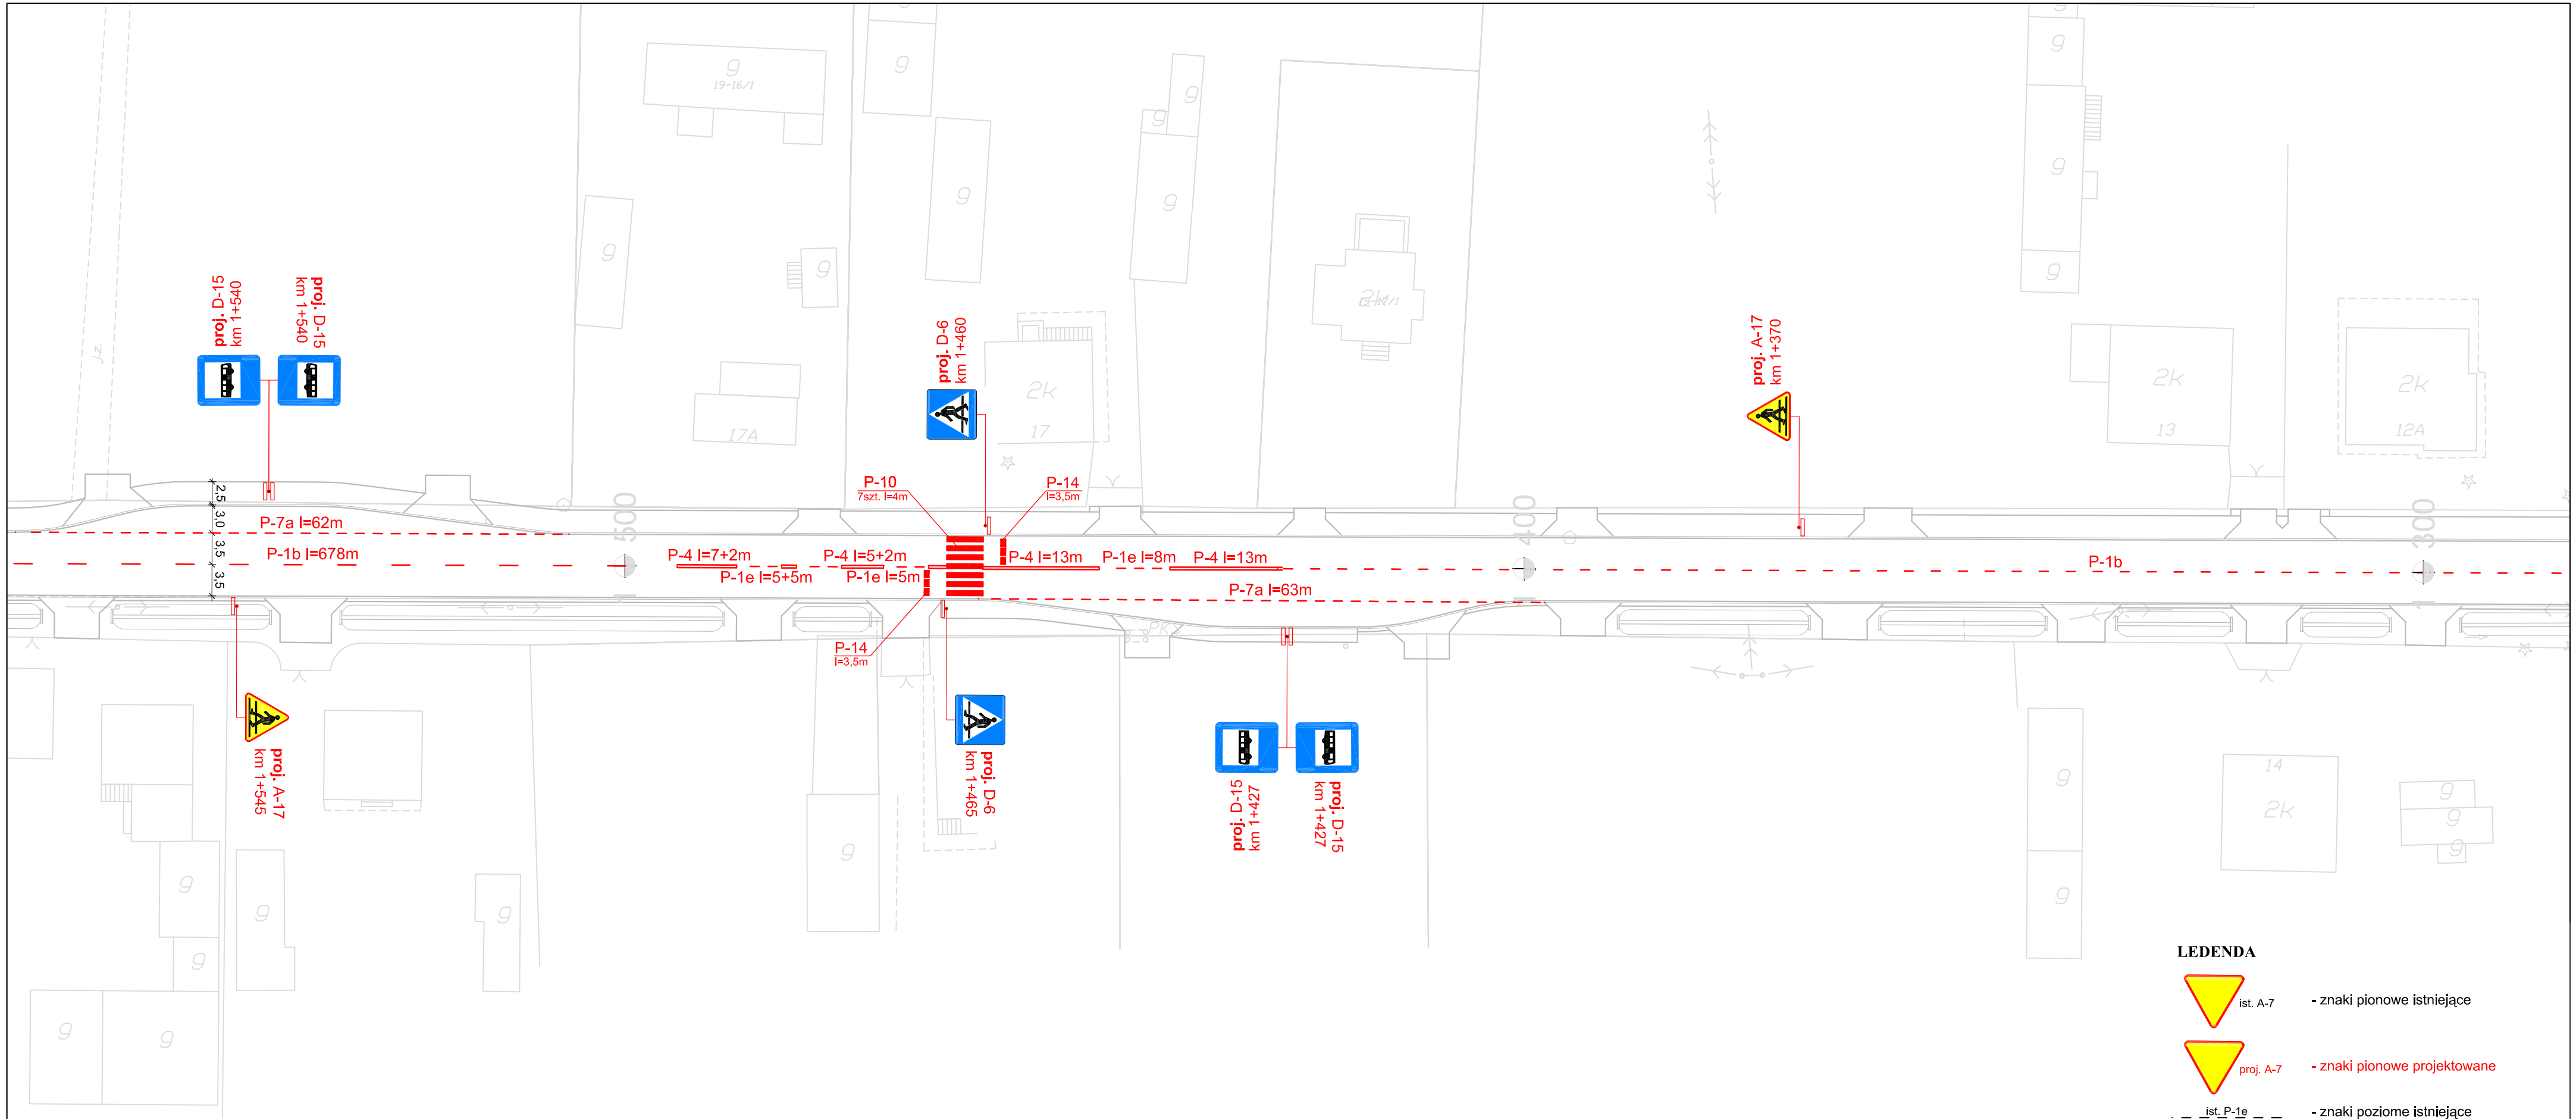

LEDENDA

- ist. A-7 - znaki pionowe istniejące
- proj. A-7 - znaki pionowe projektowane
- ist. P-1e - znaki poziome istniejące
- P-1e l=8m - znaki poziome projektowane

PROJ. OZNAKOWANIE PIONOWE	SZT.	PROJ. OZNAKOWANIE PIONOWE	SZT.	PROJ. OZNAKOWANIE POZIOME	m2	PROJ. OZNAKOWANIE POZIOME	m2
A-ZNAKI OSTRZEGAWCZE	2	E-ZNAKI KIERUNKU I MIEJSCOWOŚCI	0	LINIIE KRAWĘDZIOWE 12cm	0	ZNAKI POPRZECZNE	16,66
B-ZNAKI ZAKAZU	0	F-ZNAKI UZUPEŁNIAJĄCE	0	LINIIE KRAWĘDZIOWE 24cm	15,0	BALUSTRADA U-11a	-
C-ZNAKI NAKAZU	0	T-TABLICZKI DO ZNAKÓW	0	LINIE SEGREGACYJNE 12cm	37,2	BARIERY STALOWE	-
D-ZNAKI INFORMACYJNE	6	**RAZEM ZNAKI PIONOWE**	**8**	LINIE SEGREGACYJNE 24cm	2,76	**RAZEM ZNAKI POZIOME**	**71,62**

Przedsiębiorstwo Robót Inżynieryjnych
Zakład Usług Projektowo-Konsultingowych
ul. Pogodna 6/27 63 - 600 Kępno
tel. 0 501 592 890, 0 509 872 050 tel/fax 0-62 78 21 767

Temat
Projekt rozbudowy odcinka drogi powiatowej nr 1708E Brzeźnio - skrzyżowanie (Czartoryja - Godynice) Część I

Inwestor
Powiat Sieradzki
Plac Wojewódzki 3
98-200 Sieradz

Rysunek
PROJEKT DOCELOWEJ ORGANIZACJI RUCHU
od km 1+285 do km 1+570

Stanowisko	Imię i Nazwisko	Podpis	Data oprac. 12. 2006r.
Projektant	mgr inż. Karol Kłopocki		Skala 1:500
Sprawdzający	mgr inż. Joanna Małecka		Rys. nr **2.6**