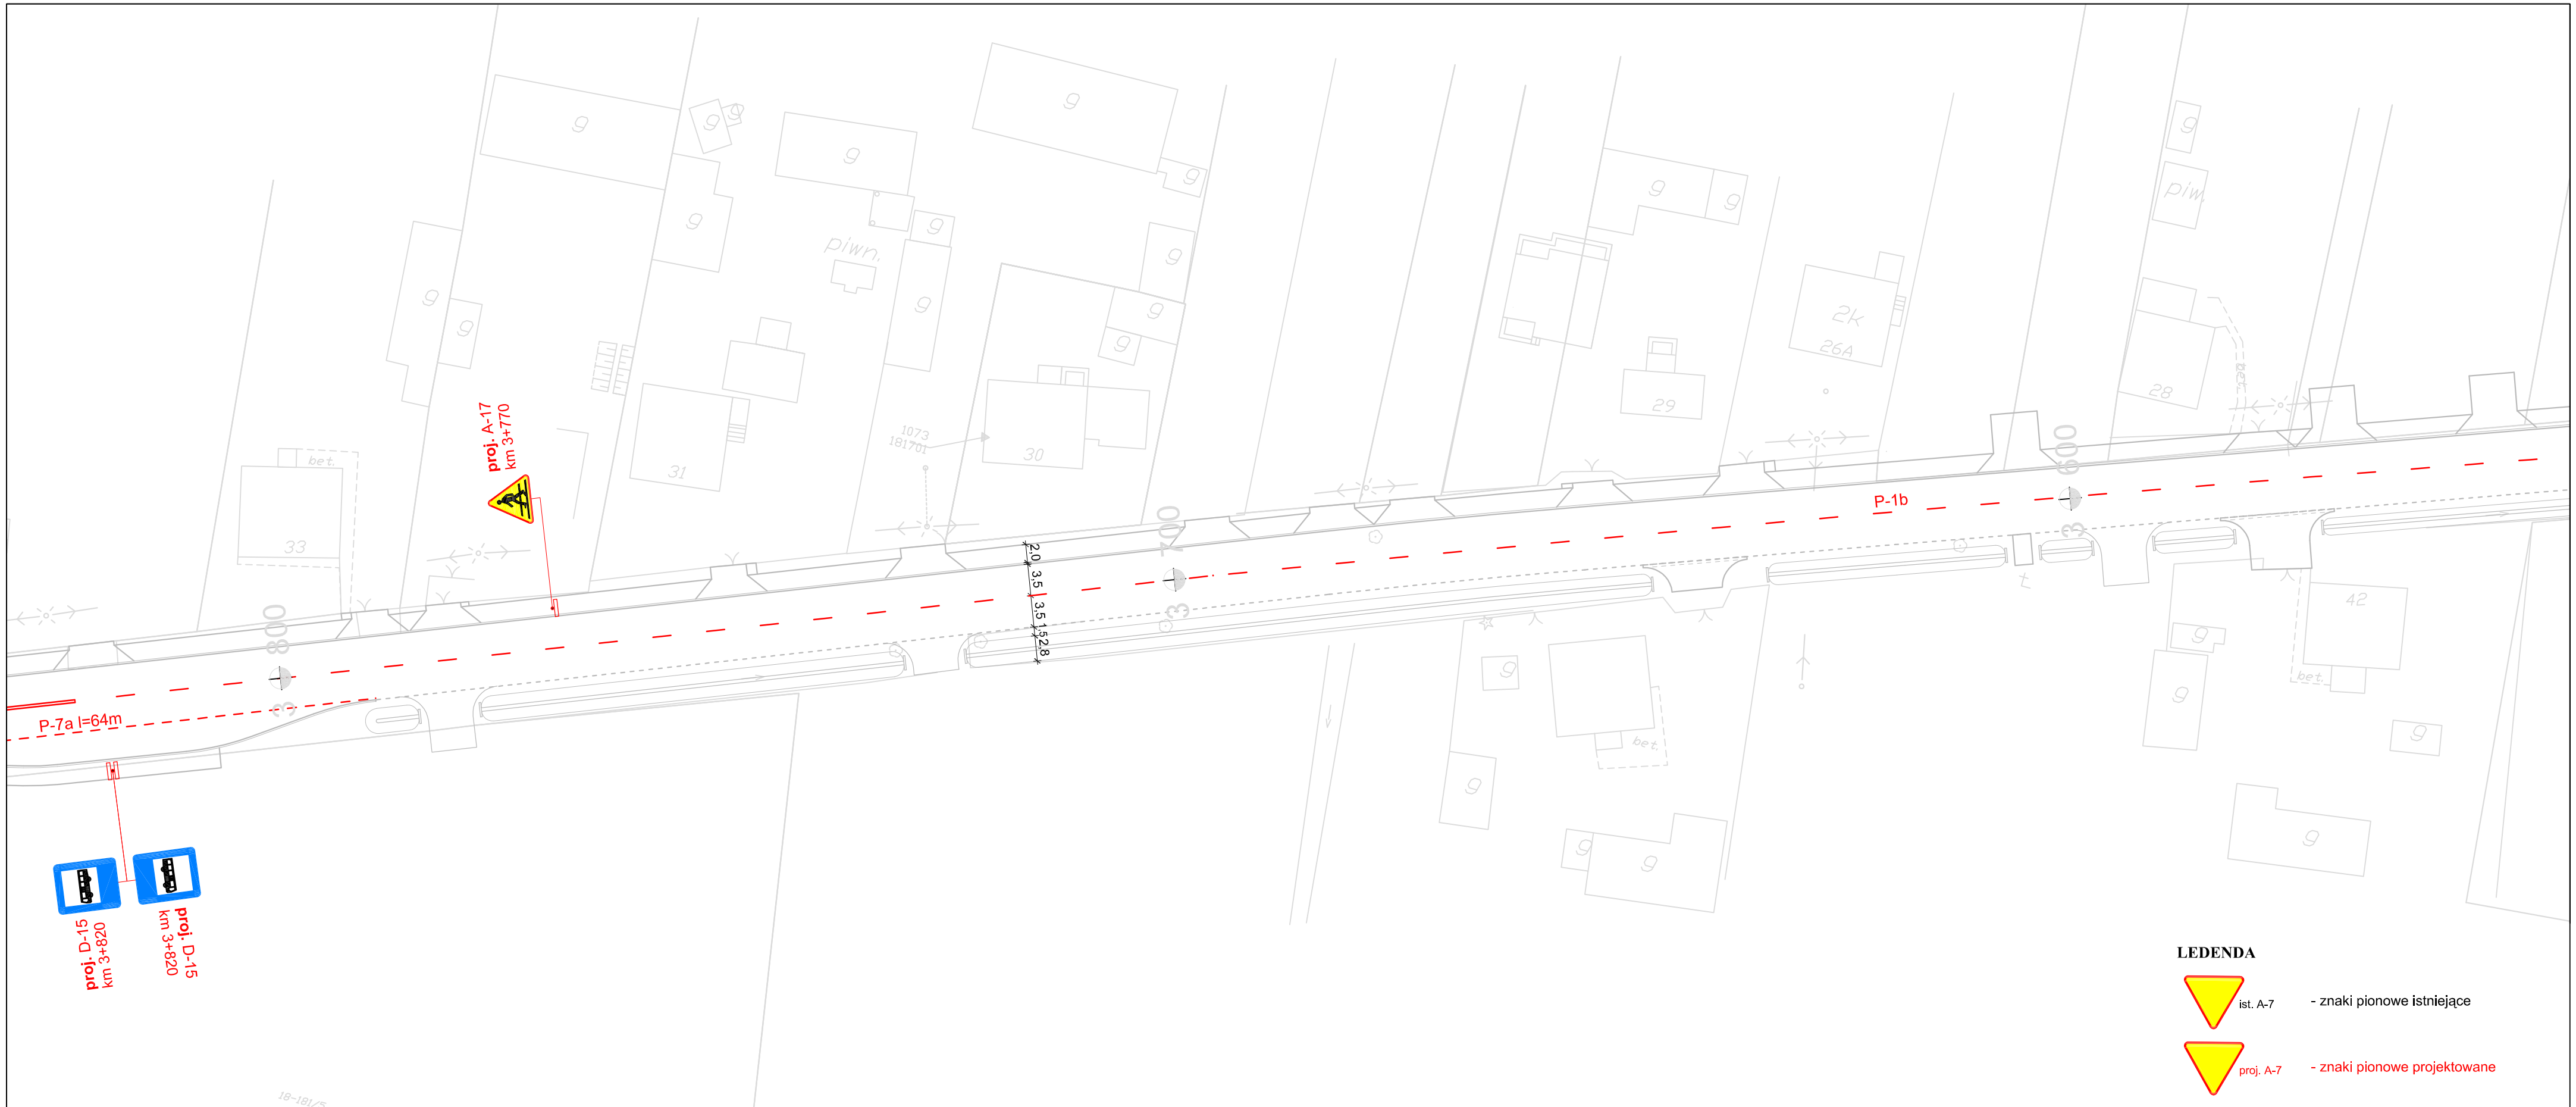

LEDENDA

- ist. A-7 — znaki pionowe istniejące
- proj. A-7 — znaki pionowe projektowane
- ist. P-1e — znaki poziome istniejące
- P-1e l=8m — znaki poziome projektowane

PROJ. OZNAKOWANIE PIONOWE	SZT.	PROJ. OZNAKOWANIE PIONOWE	SZT.	PROJ. OZNAKOWANIE POZIOME	m^2	PROJ. OZNAKOWANIE POZIOME	m^2
A-ZNAKI OSTRZEGAWCZE	1	E-ZNAKI KIERUNKU I MIEJSCOWOŚCI	0	LINIIE KRAWĘDZIOWE 12cm	0	ZNAKI POPRZECZNE	0
B-ZNAKI ZAKAZU	0	F-ZNAKI UZUPEŁNIAJĄCE	0	LINIIE KRAWĘDZIOWE 24cm	7,68	BALUSTRADA U-11a	-
C-ZNAKI NAKAZU	0	T-TABLICZKI DO ZNAKÓW	0	LINIE SEGREGACYJNE 12cm	0	BARIERY STALOWE	-
D-ZNAKI INFORMACYJNE	2	**RAZEM ZNAKI PIONOWE**	**3**	LINIE SEGREGACYJNE 24cm	0	**RAZEM ZNAKI POZIOME**	**7,68**

Przedsiębiorstwo Robót Inżynieryjnych
Zakład Usług Projektowo-Konsultingowych
ul. Pogodna 6/27 63 - 600 Kępno
tel. 0 501 592 890, 0 509 872 050 tel/fax 0-62 78 21 767

Temat	**Inwestor**	**Rysunek**	**Stanowisko**	**Imię i Nazwisko**	**Podpis**	**Data oprac. 12. 2006r.**
Projekt rozbudowy odcinka drogi powiatowej nr 1708E Brzeźnio - skrzyżowanie (Czartoryja - Godynice) Część I	**Powiat Sieradzki** Plac Wojewódzki 3 98-200 Sieradz	**PROJEKT DOCELOWEJ ORGANIZACJI RUCHU** **od km 3+555 do km 3+830**	**Projektant**	**mgr inż. Karol Kłopocki**		Skala 1:500
			Sprawdzający	**mgr inż. Joanna Małecka**		Rys. nr **2.14**