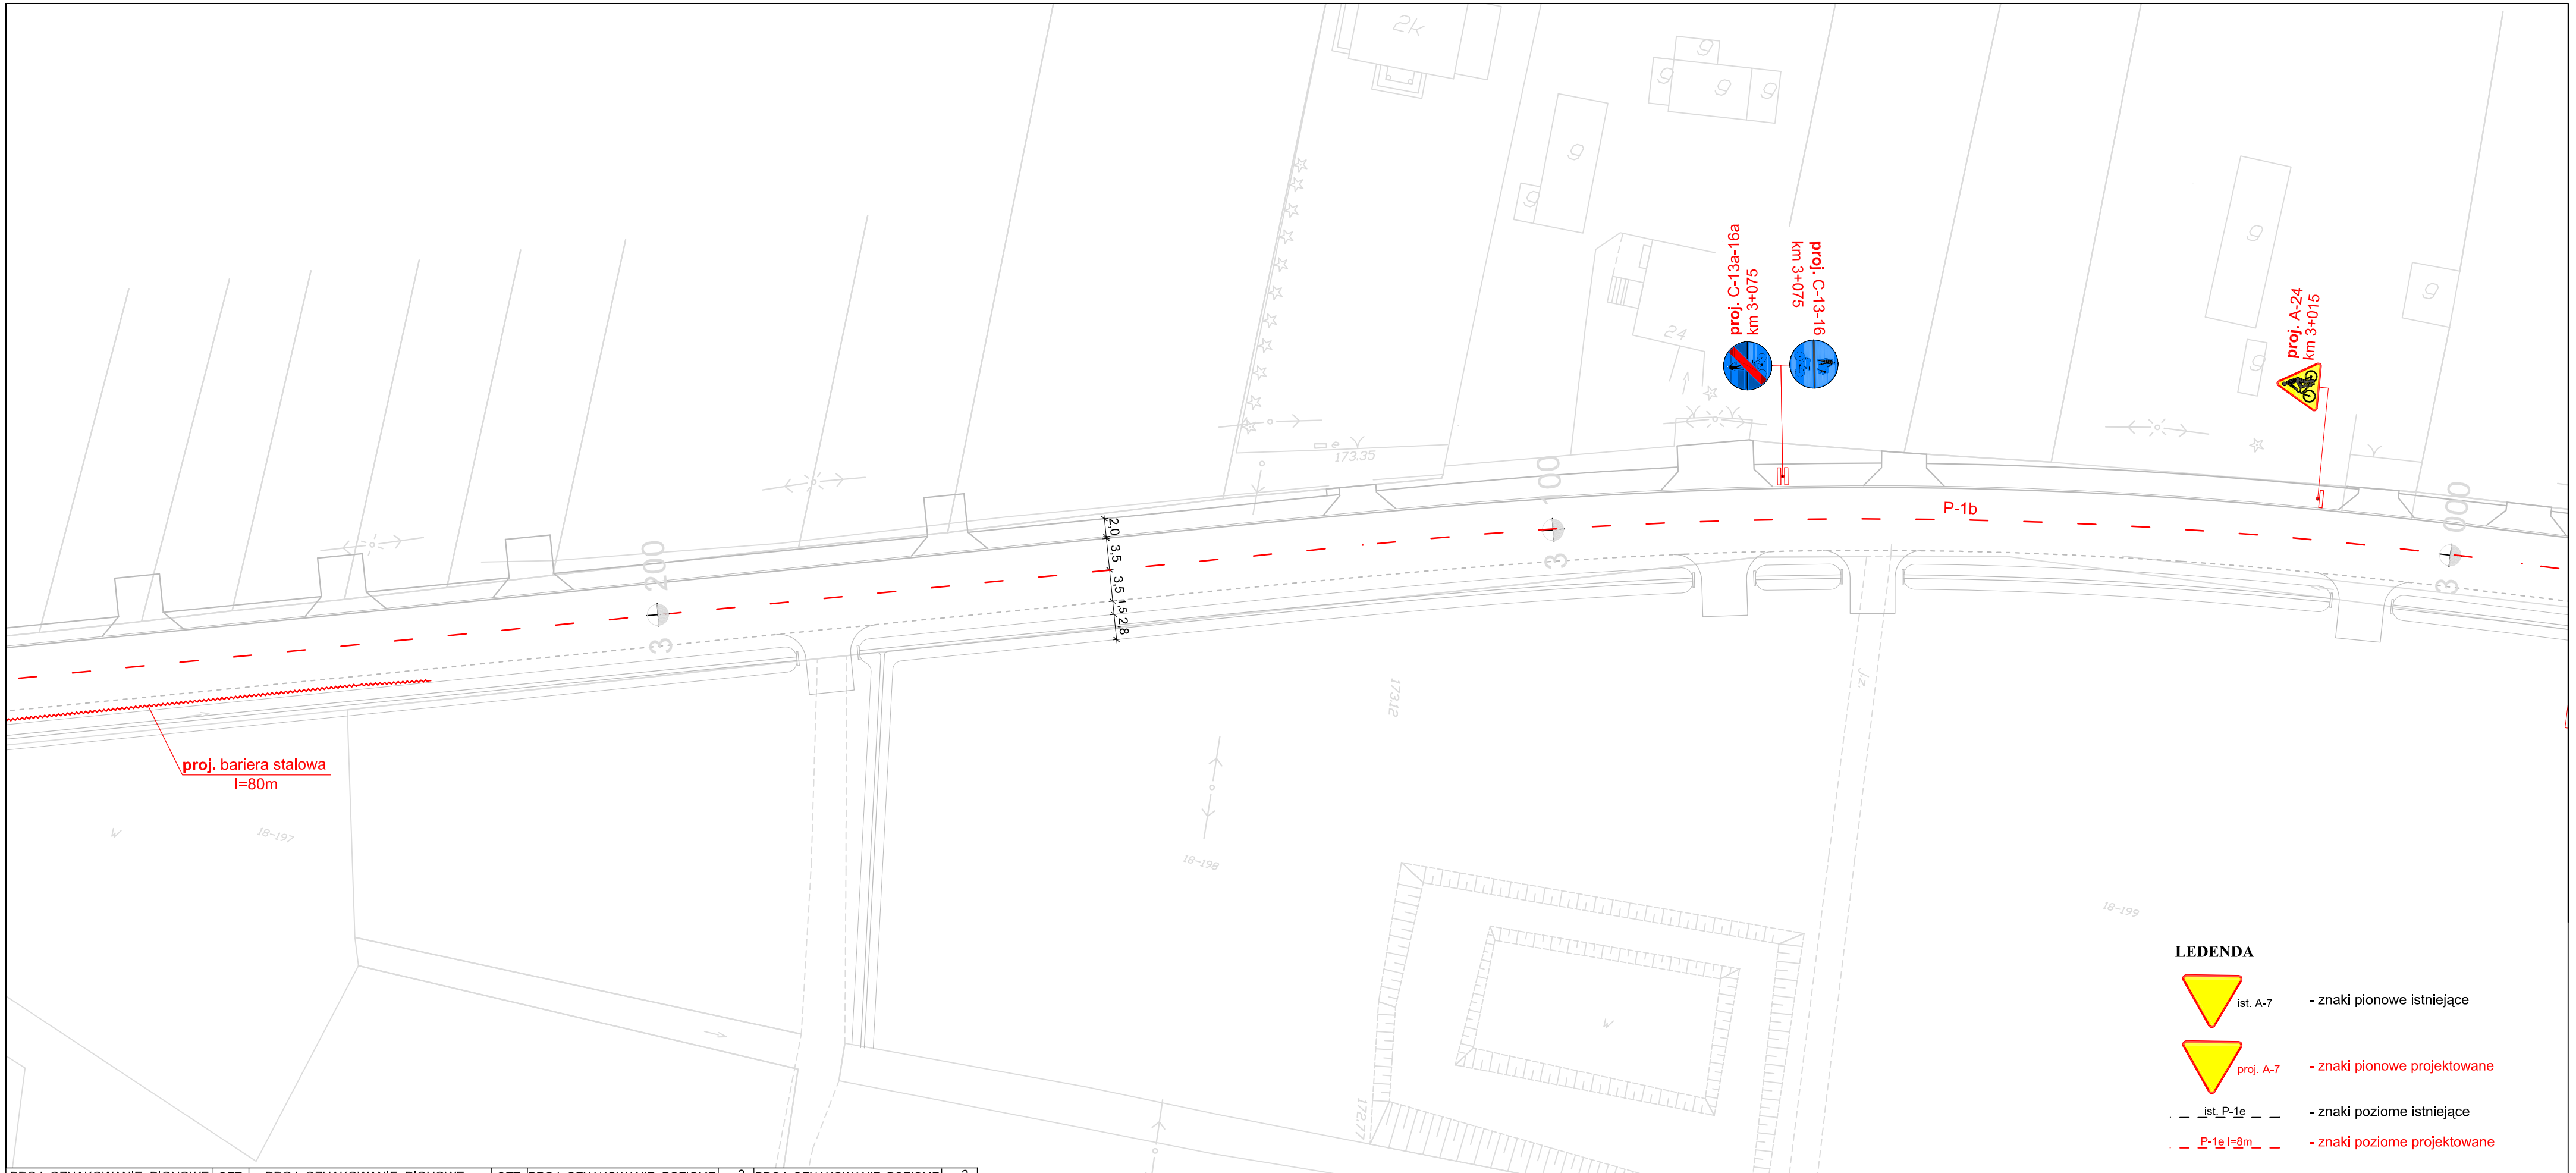


| PROJ. OZNAKOWANIE PIONOWE | SZT. | PROJ. OZNAKOWANIE PIONOWE | SZT. | PROJ. OZNAKOWANIE POZIOME | $m^2$ | PROJ. OZNAKOWANIE POZIOME | $m^2$ |
|---|---|---|---|---|---|---|---|
| A-ZNAKI OSTRZEGAWCZE | 1 | E-ZNAKI KIERUNKU I MIEJSCOWOŚCI | 0 | LINIIE KRAWĘDZIOWE 12cm | 0 | ZNAKI POPRZECZNE | 0 |
| B-ZNAKI ZAKAZU | 0 | F-ZNAKI UZUPEŁNIAJĄCE | 0 | LINIIE KRAWĘDZIOWE 24cm | 0 | BALUSTRADA U-11a | - |
| C-ZNAKI NAKAZU | 2 | T-TABLICZKI DO ZNAKÓW | 0 | LINIE SEGREGACYJNE 12cm | 0 | BARIERY STALOWE | 80m |
| D-ZNAKI INFORMACYJNE | 0 | **RAZEM ZNAKI PIONOWE** | **3** | LINIE SEGREGACYJNE 24cm | 0 | **RAZEM ZNAKI POZIOME** | **0** |


**Przedsiębiorstwo Robót Inżynieryjnych**
**Zakład Usług Projektowo-Konsultingowych**
**ul. Pogodna 6/27 63 - 600 Kępno**
tel. 0 501 592 890, 0 509 872 050 tel/fax 0-62 78 21 767


| Temat | Inwestor | Rysunek |
|---|---|---|
| **Projekt rozbudowy odcinka drogi powiatowej nr 1708E Brzeźnio - skrzyżowanie (Czartoryja - Godynice) Część I** | **Powiat Sieradzki** Plac Wojewódzki 3 98-200 Sieradz | **PROJEKT DOCELOWEJ ORGANIZACJI RUCHU** **od km 2+985 do km 3+270** |

| Stanowisko | Imię i Nazwisko | Podpis | Data oprac. 12. 2006r. |
|---|---|---|---|
| Projektant | mgr inż. Karol Kłopocki | | Skala 1:500 |
| Sprawdzający | mgr inż. Joanna Malecka | | Rys. nr **2.12** |