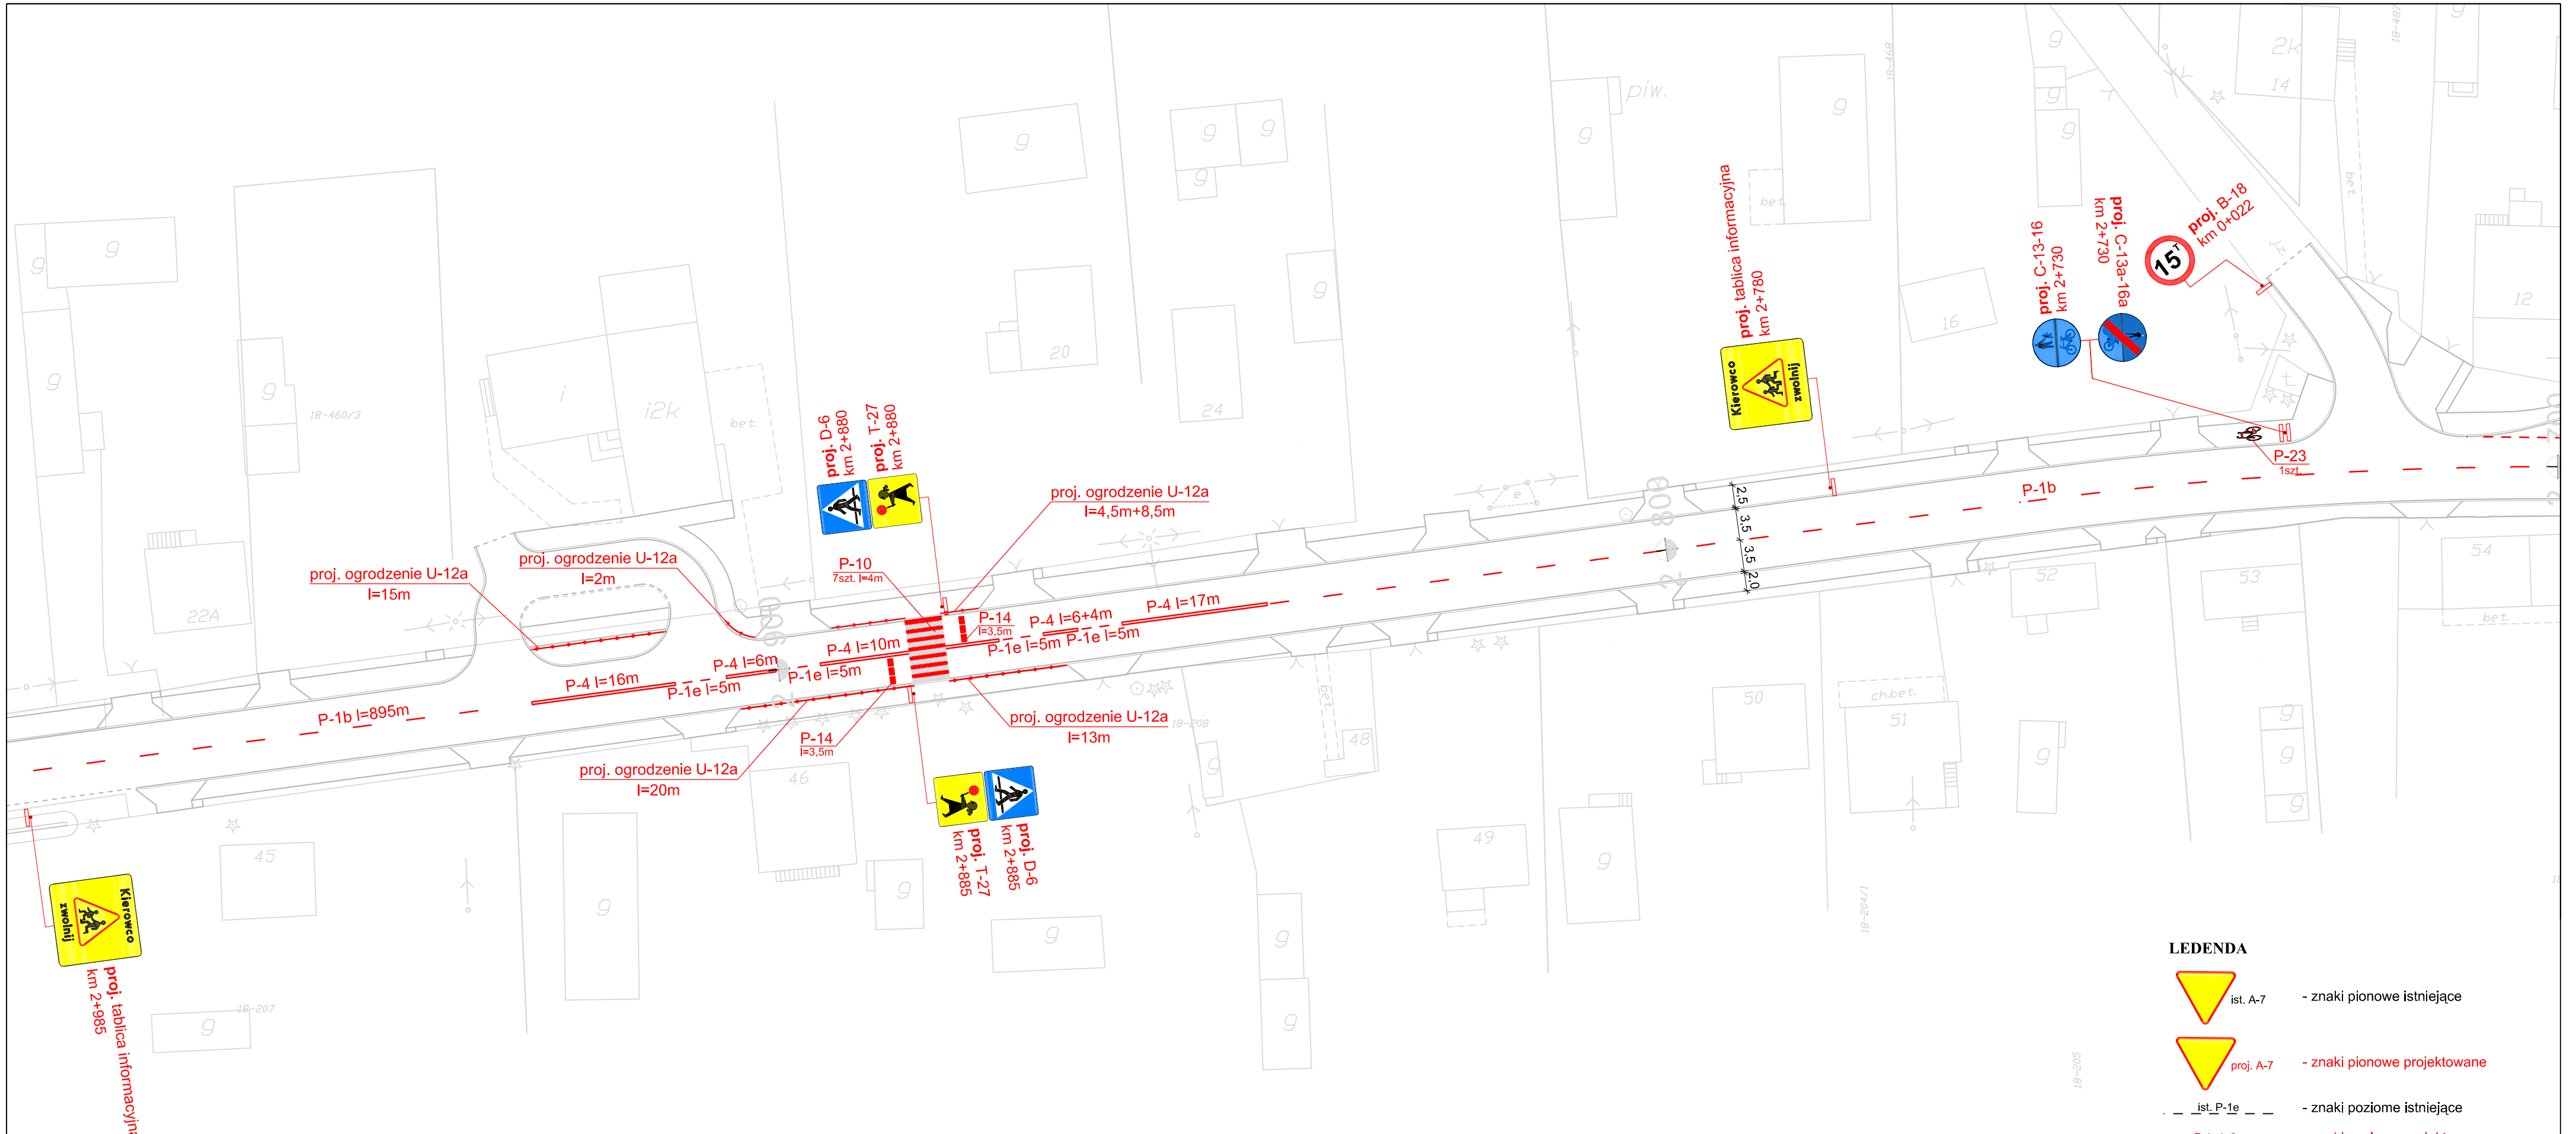

PROJ. OZNAKOWANIE PIONOWE	SZT.	PROJ. OZNAKOWANIE PIONOWE	SZT.	PROJ. OZNAKOWANIE POZIOME	m^2	PROJ. OZNAKOWANIE POZIOME	m^2
A-ZNAKI OSTRZEGAWCZE	0	E-ZNAKI KIERUNKU I MIEJSCOWOŚCI	0	LINIIE KRAWĘDZIOWE 12cm	0	ZNAKI POPRZECZNE	58,66
B-ZNAKI ZAKAZU	1	TABLICE INFORMACYJNE	2	LINIIE KRAWĘDZIOWE 24cm	0	ZNAKI UZUPEŁNIAJĄCE	0,66
C-ZNAKI NAKAZU	2	T-TABLICZKI DO ZNAKÓW	2	LINIE SEGREGACYJNE 12cm	58,24	OGRODZENIE U-12a	63m
D-ZNAKI INFORMACYJNE	2	**RAZEM ZNAKI PIONOWE**	**9**	LINIE SEGREGACYJNE 24cm	2,4	**RAZEM ZNAKI POZIOME**	**63,96**

Przedsiębiorstwo Robót Inżynieryjnych
Zakład Usług Projektowo-Konsultingowych
ul. Pogodna 6/27 63 - 600 Kępno
tel. 0 501 592 890, 0 509 872 050 tel/fax 0-62 78 21 767

Temat	Inwestor	Rysunek
Projekt rozbudowy odcinka drogi powiatowej nr 1708E Brzeźnio - skrzyżowanie (Czartoryja - Godynice) Część I	**Powlat Sieradzki** Plac Wojewódzki 3 98-200 Sieradz	**PROJEKT DOCELOWEJ ORGANIZACJI RUCHU** **od km 2+700 do km 2+985**

Stanowisko	Imię i Nazwisko	Podpis	Data oprac. 12. 2006r.
Projektant	mgr inż. Karol Klopocki		Skala 1:500
Sprawdzający	mgr inż. Joanna Małecka		Rys. nr **2.11**