


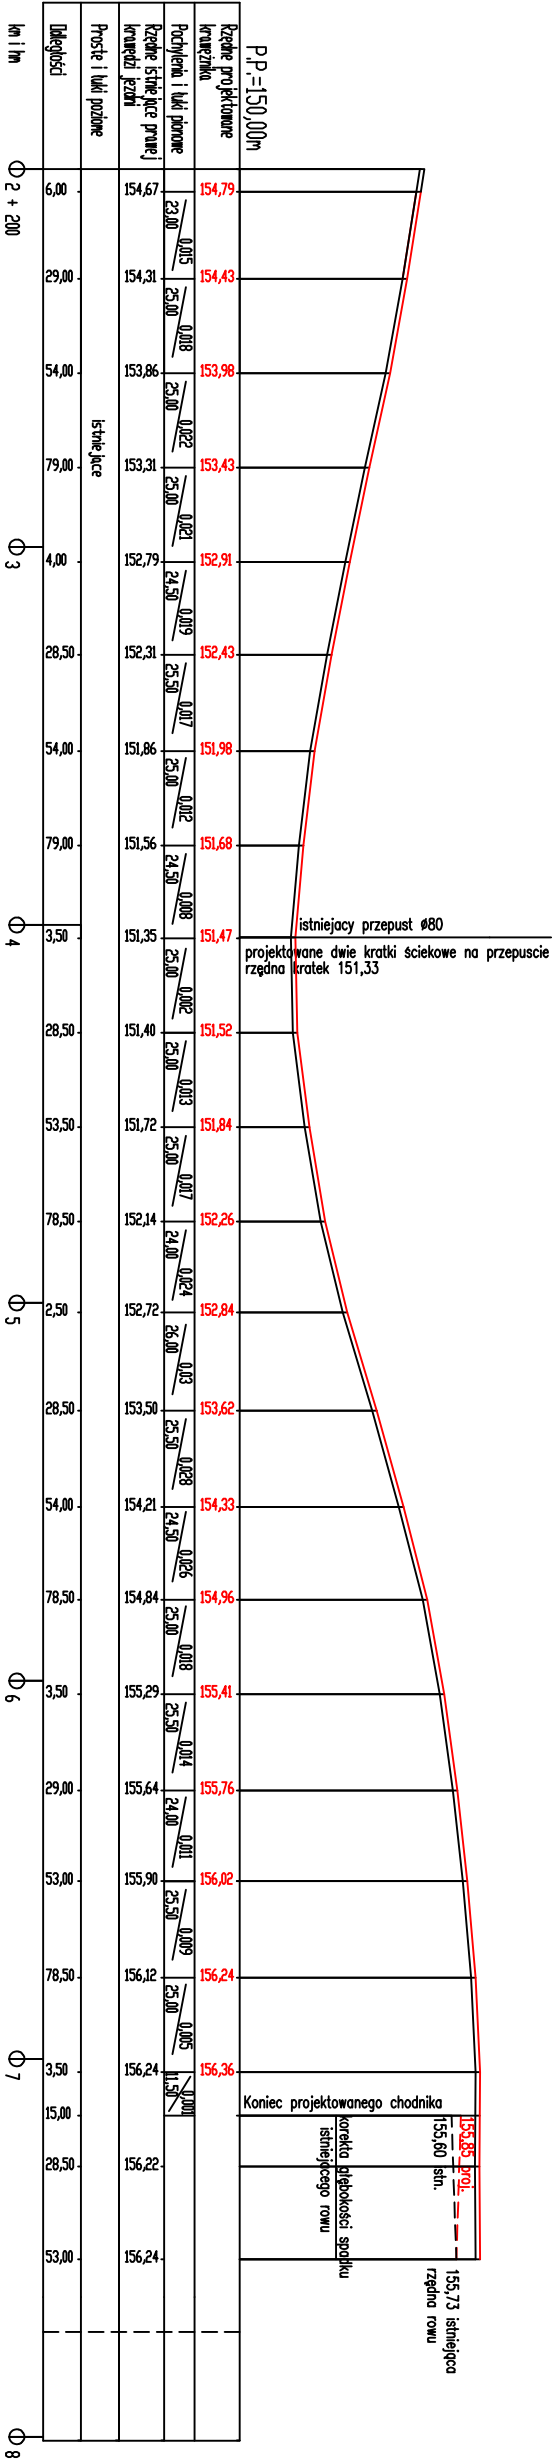

Nazwa inwestycji		drogowa	Stanowisko	Nazwa inwestycji		Nazwa projektu	
Nazwa rysownika:		Piotr Podgórny					Data: 07.2007
Funkcja		Tytuł i nazwisko		Specjalność i wykształcenie			
