


# WIDOK Z GÓRY

Skala 1:100

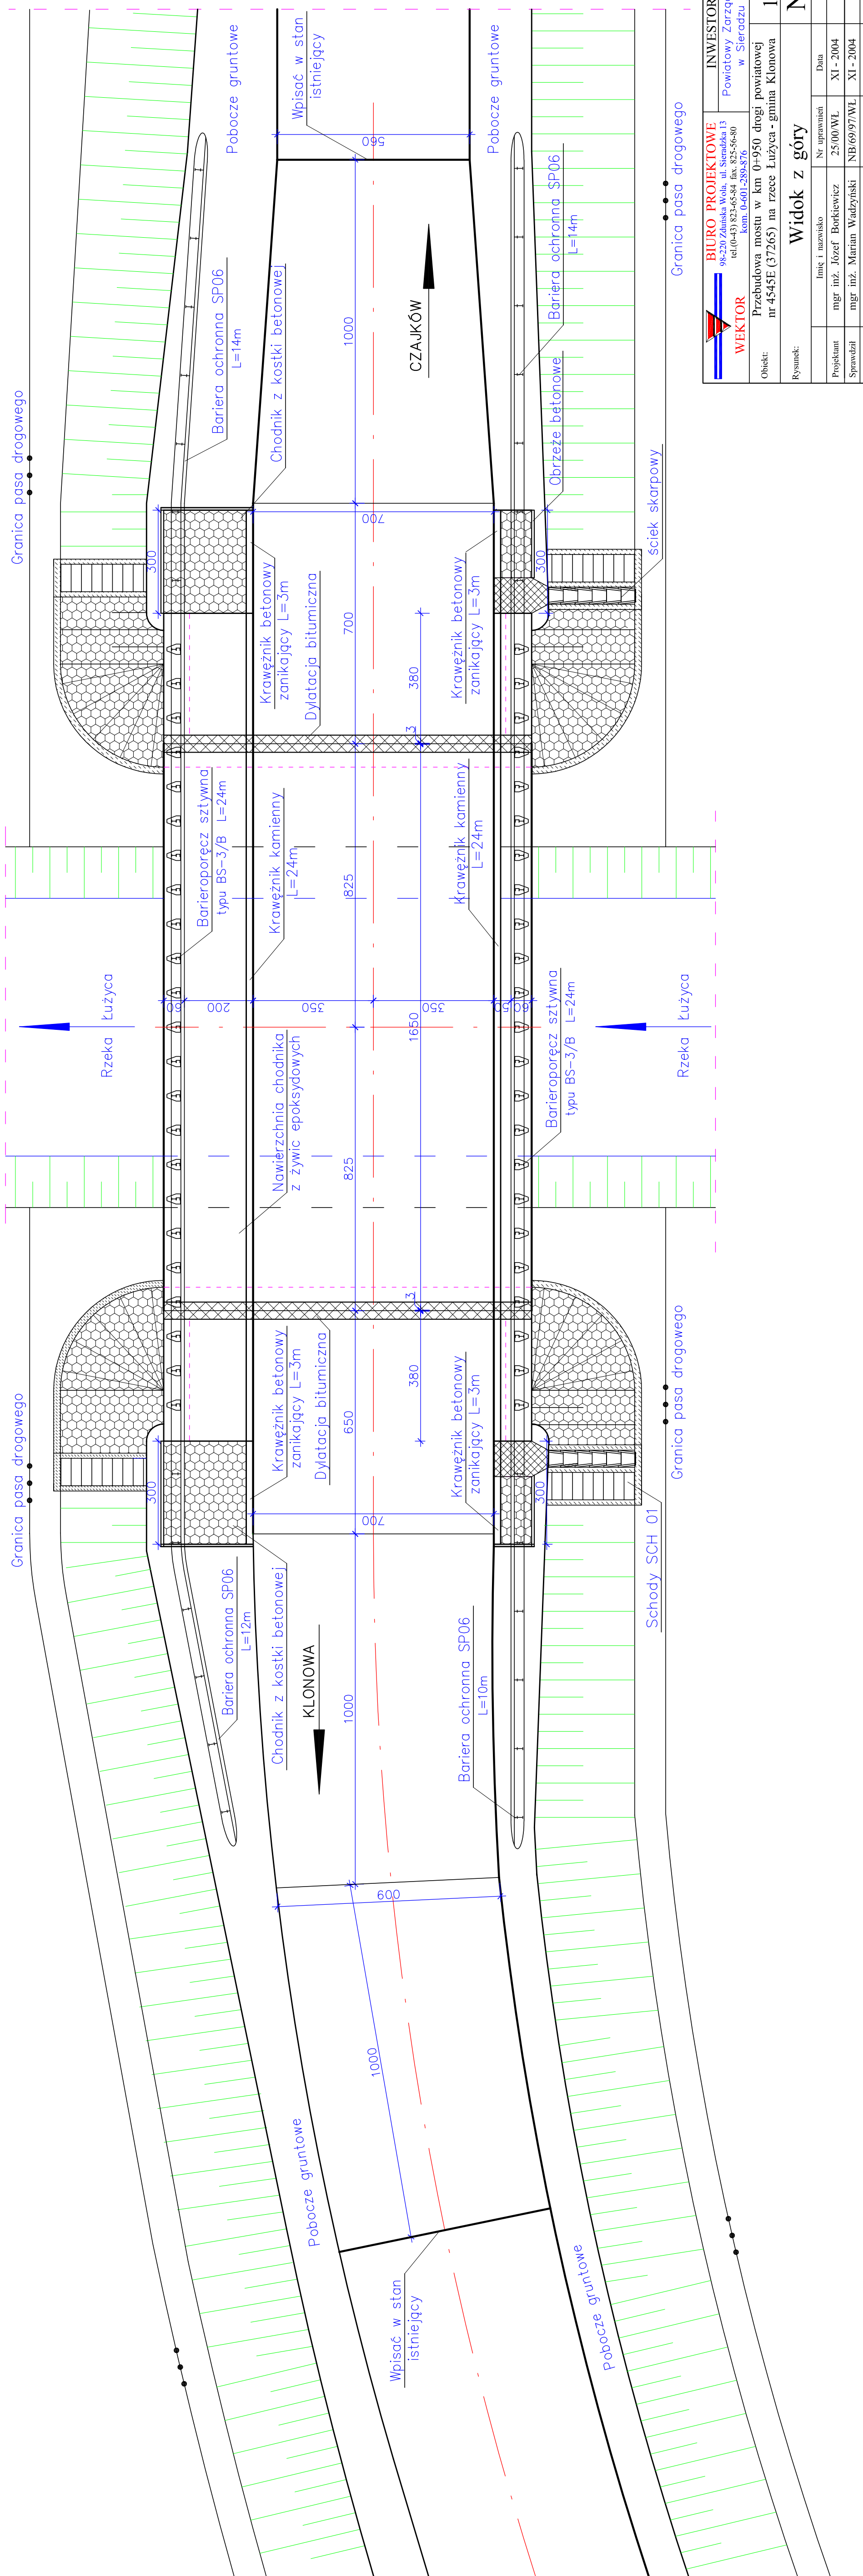

|   |   |              |                                                        |  |
|---|---|--------------|--------------------------------------------------------|--|
|                    | <b>BIURO PROJEKTOWE</b><br>98-220 Złaziska Wola, ul. Szeroka 13<br>tel. (0-43) 823-56-84 fax. 823-56-80<br>kom. 0-601-289-576 |              | <b>INWESTOR</b><br>Powiatowy Zarząd Dróg<br>w Sieradzu |  |
|   | <b>WEKTOR</b>   |              | <b>1:100</b><br>Skala                                  |  |
| Obiekt: Przebudowa mostu km 0+950 drogi powiatowej nr 4545E (37265) na rzecze Łużyca - gmina Kłonowa |   |              |                                                        |  |
| Rysunek: <b>Widok z góry</b>                                                                         |   |              |                                                        |  |
| Projektant                                                                                           | Inte i nazwisko   | Nr uprawnień | Data                                                   |  |
| Sprawdzający                                                                                         | mgr inż. Józef Borkiewicz   | 25/000/WŁ    | XI - 2004                                              |  |
| Brańca                                                                                               | mgr inż. Marian Wadziński   | NB/69/97/WŁ  | XI - 2004                                              |  |
|   | Mostowa   |              | Podpis                                                 |  |