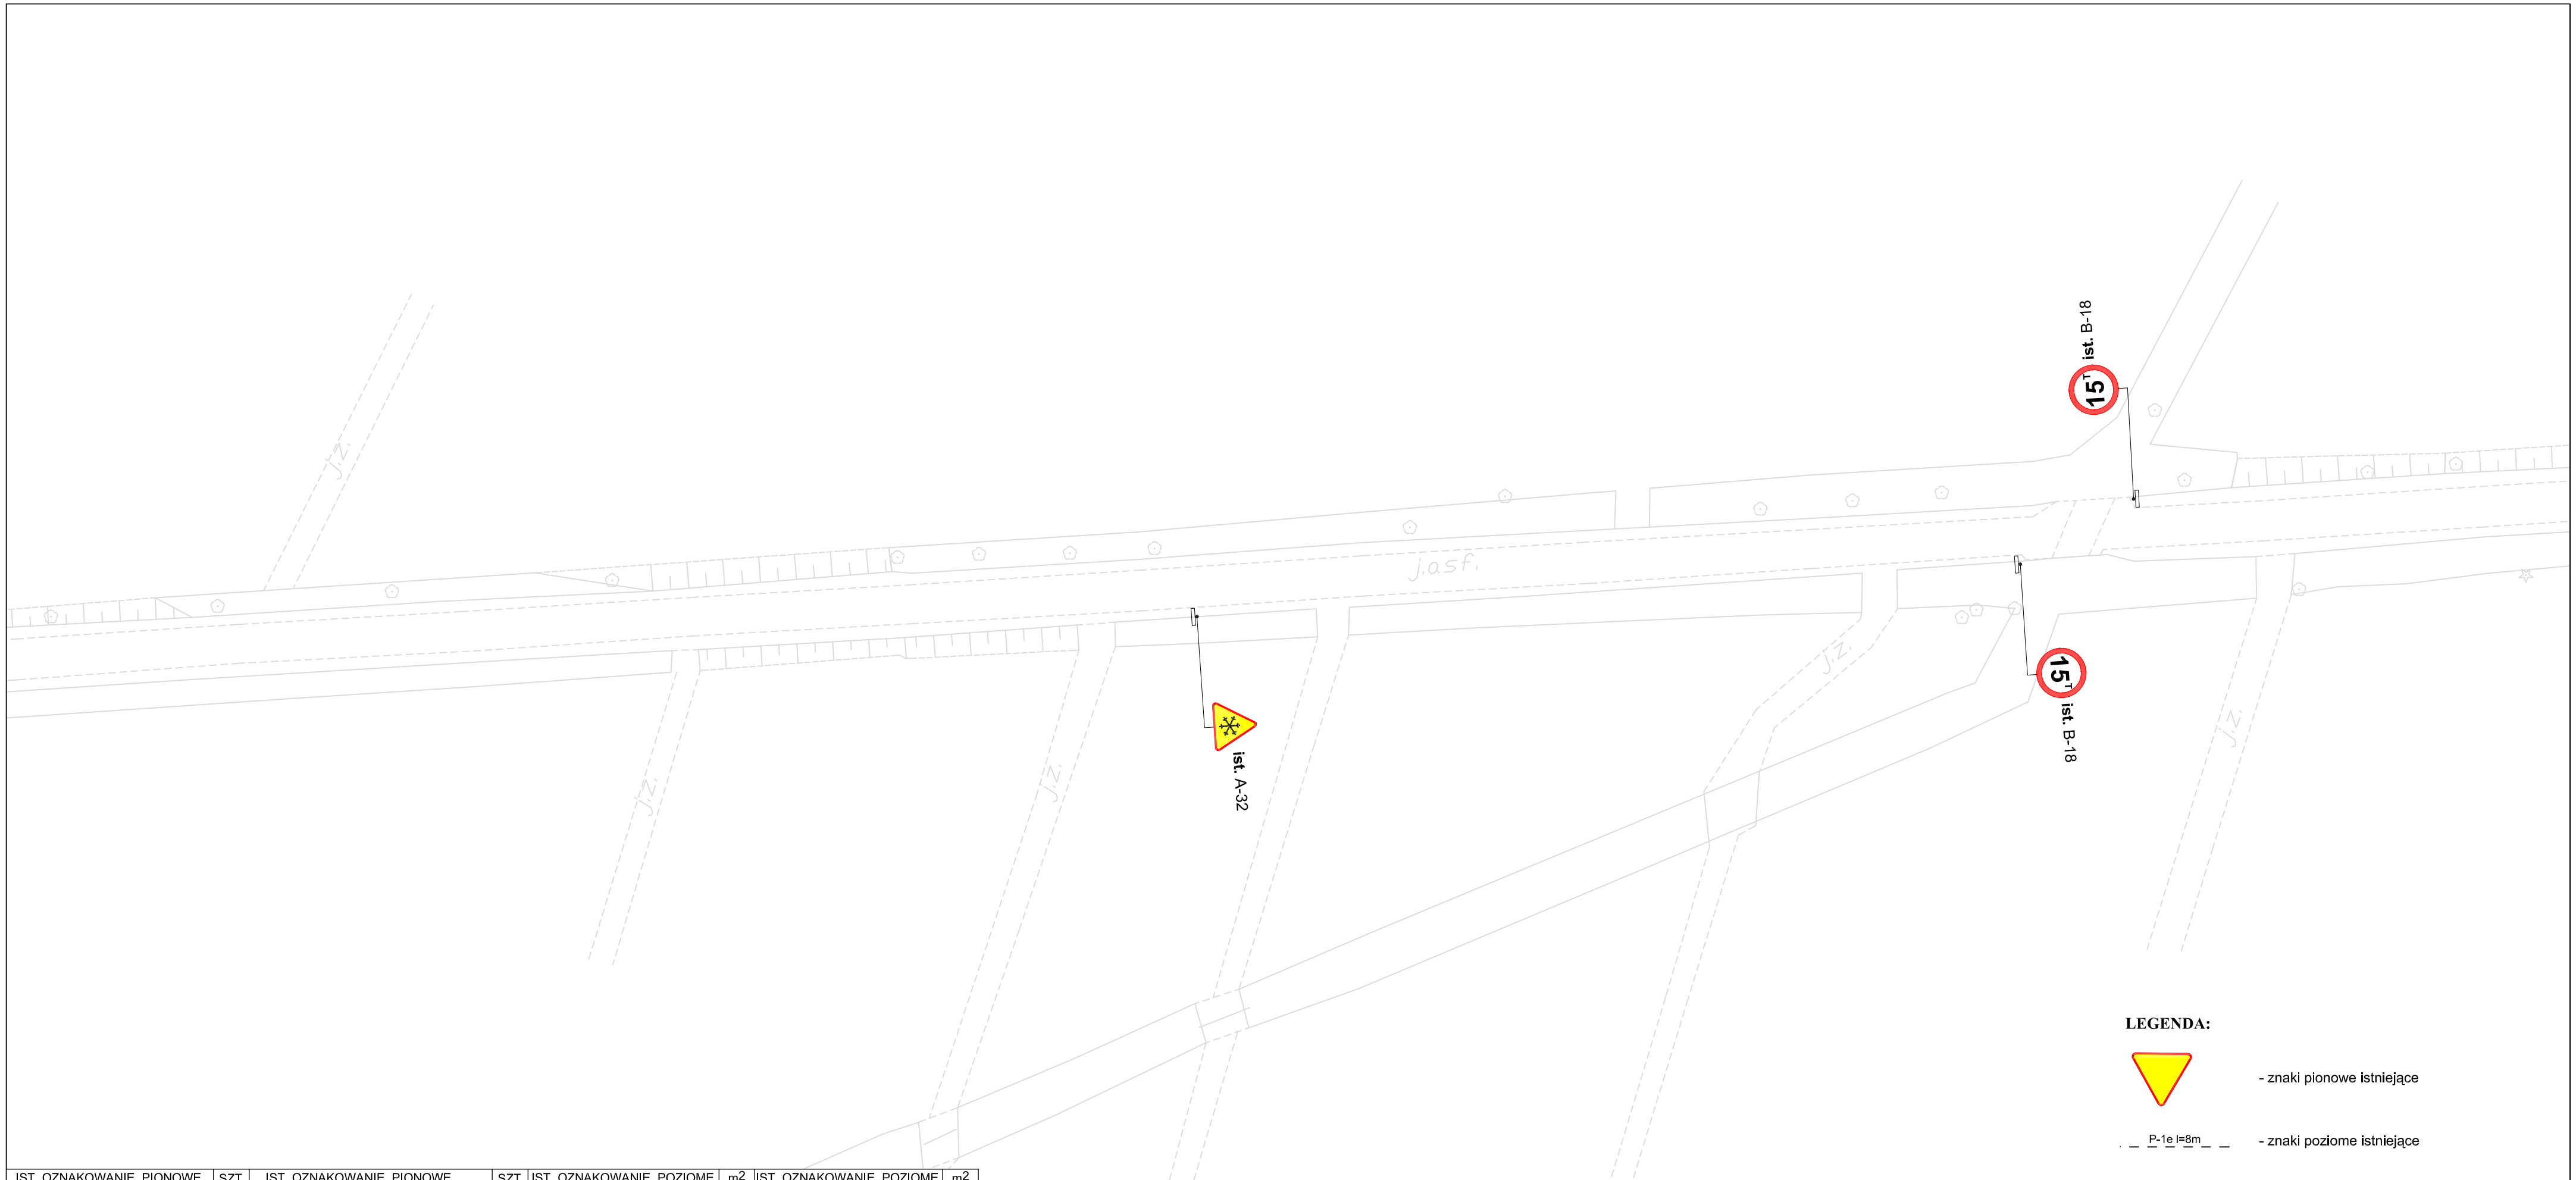

LEGENDA:

- znaki pionowe istniejące

P-1e l=8m - znaki poziome istniejące

IST. OZNAKOWANIE PIONOWE	SZT.	IST. OZNAKOWANIE PIONOWE	SZT.	IST. OZNAKOWANIE POZIOME	m2	IST. OZNAKOWANIE POZIOME	m2
A-ZNAKI OSTRZEGAWCZE	1	E-ZNAKI KIERUNKU I MIEJSCOWOŚCI	0	LINIIE KRAWĘDZIOWE 12cm	-	ZNAKI POPRZECZNE	-
B-ZNAKI ZAKAZU	2	F-ZNAKI UZUPEŁNIAJĄCE	0	LINIIE KRAWĘDZIOWE 24cm	-	TABLICE PROWADZĄCE U-3b	-
C-ZNAKI NAKAZU	0	T-TABLICZKI DO ZNAKÓW	0	LINIE SEGREGACYJNE 12cm	-	SŁUPKI PROWADZĄCE U-1a	-
D-ZNAKI INFORMACYJNE	0	**RAZEM ZNAKI PIONOWE**	**3**	LINIE SEGREGACYJNE 24cm	-	**RAZEM ZNAKI POZIOME**	**-**

Przedsiębiorstwo Robót Inżynieryjnych
Zakład Usług Projektowo-Konsultingowych
ul. Pogodna 6/27 63 - 600 Kępno
tel. 0 501 592 890, 0 509 872 050 tel/fax 0-62 78 21 767

Temat	Inwestor	Rysunek
Projekt rozbudowy odcinka drogi powiatowej nr 1708E Brzeźnio - skrzyżowanie (Czartoria - Godynice)	**Powiat Sieradzki** Plac Wojewódzki 3 98-200 Sieradz	**INWENTARYZACJA do projektu Docelowej Organizacji Ruchu**

Stanowisko	Imię i Nazwisko	Podpis	Data oprac. 12. 2006r.
Projektant	mgr inż. Karol Kłopocki		Skala 1:500
Sprawdzający	mgr inż. Joanna Małecka		Rys. nr **1.3**