



Przedsiębiorstwo Robót Inżynieryjnych K ę p n o

Zakład Usług Projektowo-Konsultingowych

BZ WBK S.A. I/O w Kępnie
21 1090 1144 0000 0001 0644 2496

NIP: 619-194-10-23

Okrzyce 7
63-630 Rychtal

tel/fax. (0-62) 78 16 701
tel. 501 592 890, 509 872 050

Projektowanie, kierowanie budową, nadzór inwestorski, ocena techniczna budynków i budowli.
Konsulting w zakresie budownictwa ogólnego i inżynieryjnego

PLAN WYRĘBU DRZEW I KRZEWÓW

**dla projektu rozbudowy ulicy Reymonta
i Alei Grunwaldzkiej w Sieradzu**

Zamawiający: Powiatowy Zarząd Dróg w Sieradzu
Plac Wojewódzki 3
98-200 Sieradz

Branża: Drogowa

Lokalizacja: droga powiatowa, ul. Grunwaldzka, gmina Sieradz, powiat sieradzki,
woj. łódzkie

Zawartość

Opracowania: 1. Część opisowa
2. Tabełaryczne zestawienie drzew i krzewów
3. Część rysunkowa

Podstawa

Opracowania: 1. Zlecenie Inwestora
2. Projekt Wykonawczy

Jednostka projektowania: Przedsiębiorstwo Robót Inżynieryjnych Kępno
Zakład Usług Projektowo – Konsultingowych
Okrzyce 7, 63-630 Rychtal

STANOWISKO	IMIĘ I NAZWISKO	DATA	PODPIS
Sporządziła	tech. Wioletta Małecka-Czapla	sierpień 2015r.	
Sprawdziła	mgr inż. Joanna Małecka	sierpień 2015r.	

Okrzyce, sierpień 2015r.

Egzemplarz nr 1

PLAN WYRĘBU DRZEW I KRZEWÓW

**DLA PROJEKTU ROZBUDOWY ULICY REYMONTA
I ALEI GRUNWALDZKIEJ W SIERADZU**

Inwestor: **Powiatowy Zarząd Dróg
Plac Wojewódzki 3
98-200 Sieradz**

Opracowała: tech. Wioletta Małecka-Czapla

Opis do planu wyrębu drzew i krzewów

dla wykonania rozbudowy ulicy Reymonta
i Alei Grunwaldzkiej w Sieradzu

1. Podstawa opracowania:

- Zgodnie z art. 83 ust. 1 i art. 86 ust. 1 pkt 5 i 6 ustawy z dnia 16 kwietnia 2004r. o ochronie przyrody (Dz. U. Nr 92, poz. 880) oraz art. 104 Kpa,
- Inwentaryzacja zadrzewienia.

2. Zakres opracowania:

Drzewa objęte planem wyrębu oznaczone zostały na planie inwentaryzacyjnym kolorem zielonym.

Kolorem brązowym oznaczony został na planie inwentaryzacyjnym żywopłot przeznaczony do wycinki.

Ze względu na projektowaną rozbudowę drogi powiatowej – ulicy Reymonta i Alei Grunwaldzkiej w Sieradzu, na terenie Miasta Sieradz polegającej na budowie ścieżek rowerowych, przebudowie chodników i ciągów pieszych oraz budowie miejsc postojowych zachodzi potrzeba wycinki 10 sztuk drzew z gatunku klon zlokalizowanych w miejscu projektowanych miejsc postojowych. Ponadto przewidziano do usunięcia 150m² żywopłotu.

Drzewa przeznaczone do wycinki są to drzewa o średnicy 9-12cm o bujnej koronie, niskie. Drzewa i żywopłot przeznaczone do wycinki rosną w istniejących zieleńcach i będą kolidowały z budową miejsc postojowych oraz ścieżki pieszo-jezdnej.

Drzewa i żywopłot przeznaczone do wycinki znajdują się na działce nr 196/5, której użytkownikiem jest Powiatowy Zarząd Dróg w Sieradzu.

Na czas trwania robót związanych z rozbudową drogi powiatowej projektuje się zabezpieczenie drzew nie przeznaczonych do wycinki za pomocą starych opon bądź desek.

W obrębie projektowanej wycinki drzew nie występują gatunki chronione drzew, roślin, zwierząt i grzybów.

W celu zminimalizowania oddziaływania wycinki drzew na środowisko przyrodnicze wyznaczono jej termin na okres pozalęgowy ptaków.


Termin wycinki w/w drzew – do końca października 2017r.

PLAN WYRĘBU DRZEW I KRZEWÓW

dla rozbudowy ulicy Reymonta i Alei Grunwaldzkiej w Sieradzu							
L.p.	Gatunek drzewa		Obwód	Średnica	Wysokość	Ilość	Masa drewna
			[cm]	[cm]	[m]	[szt.]	[m ³]
1	2		3	4	5	7	8
1.	klon	acer	38	12	2	1	0,02
2.	klon	acer	22	7	2	1	0,01
3.	klon	acer	22	7	2	1	0,01
4.	klon	acer	22	7	2	1	0,01
5.	klon	acer	22	7	2	1	0,01
6.	klon	acer	22	7	2	1	0,01
7.	klon	acer	22	7	2	1	0,01
8.	klon	acer	22	7	2	1	0,01
9.	klon	acer	22	7	2	1	0,01
10.	klon	acer	28	9	2	1	0,01
Krzaki, karpy do wykarczowania							

żywoplot

0,015 ha

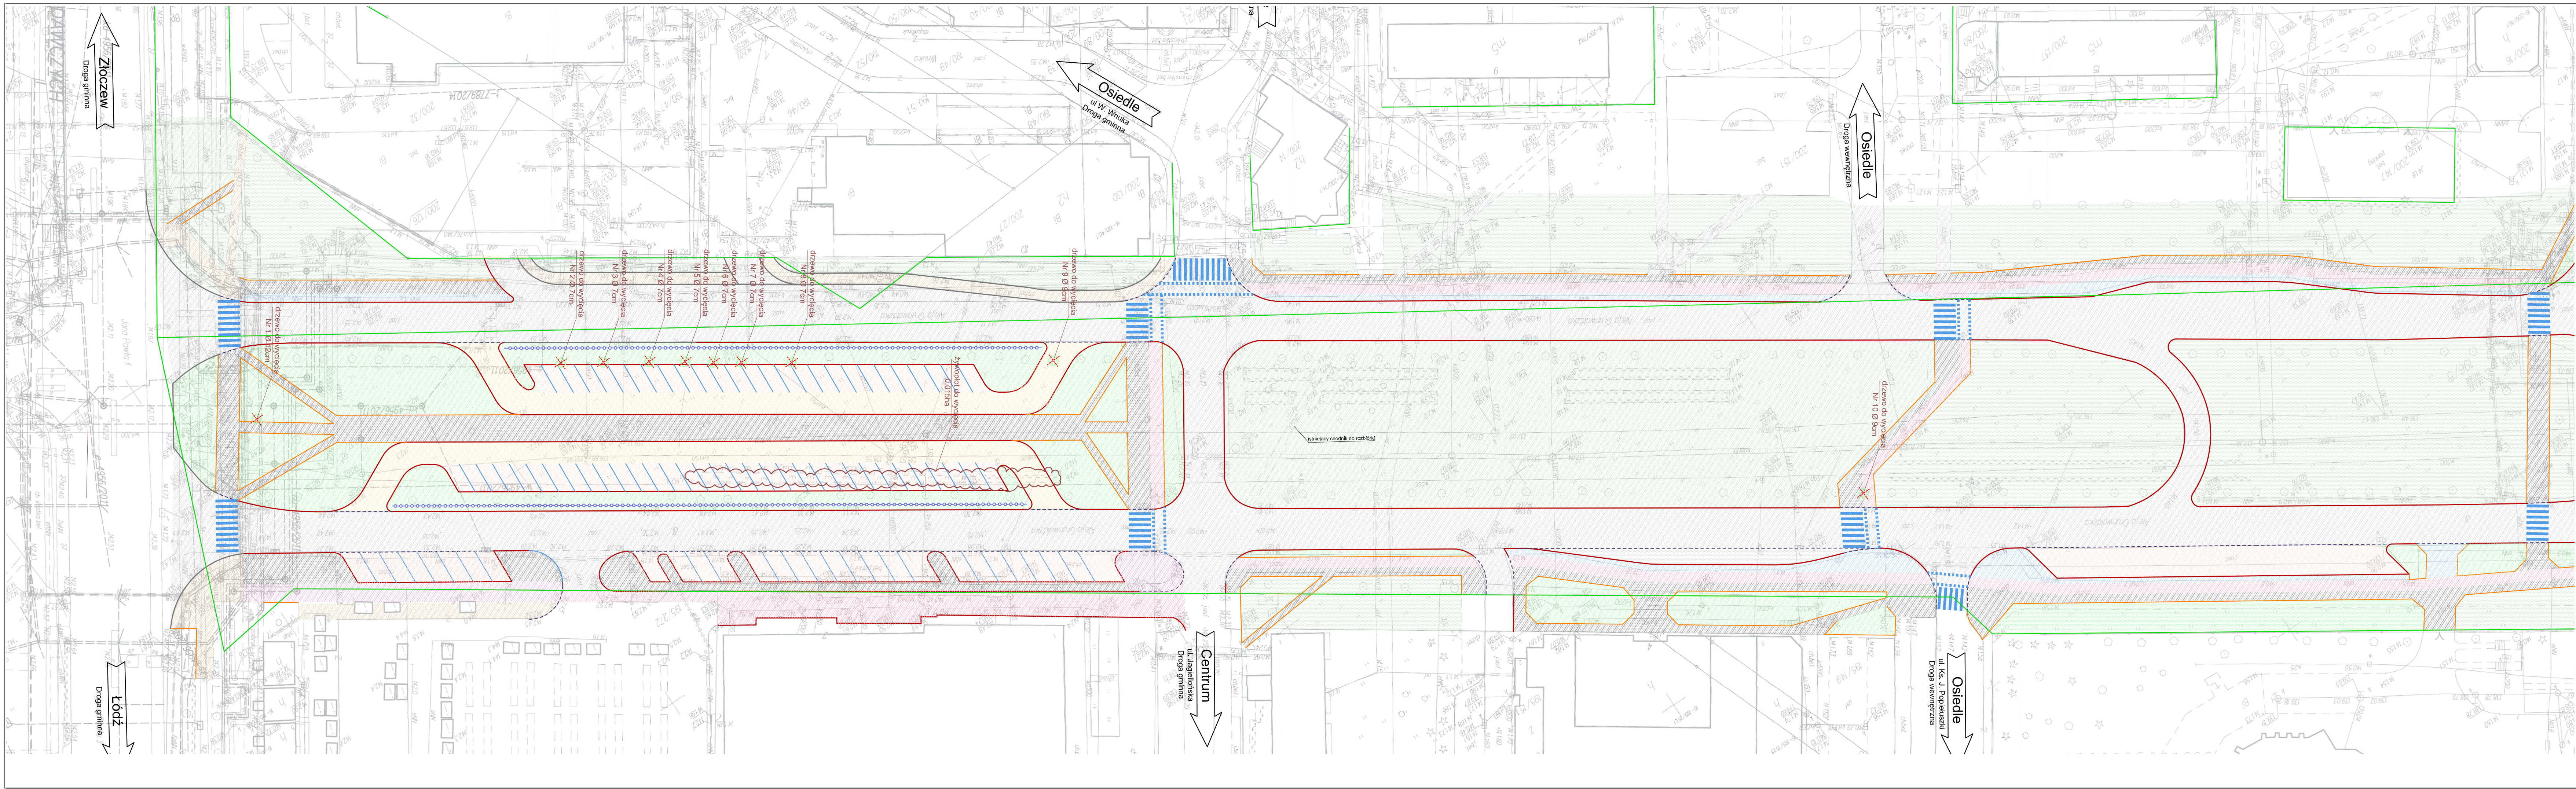

LEGENDA

- istniejąca nawierzchnia dróg i chodników - bez zmian
- projektowana nawierzchnia chodnika z BKB kolor szary
- projektowana nawierzchnia jednokierunkowej ścieżki rowerowej z możliwością ruchu pieszych z BKB kolor czerwony
- projektowana nawierzchnia ścieżki rowerowej z BKB kolor czerwony
- projektowane opaski z BKB kolor grafit
- projektowana nawierzchnia zatok postojowych z BKB kolor czerwony
- projektowana nawierzchnia jezdni manewrowych z BKB kolor szary
- projektowana zieleniska
- istniejąca zieleniska
- proj. krawężnik betonowy 15x30cm
- proj. krawężnik betonowy - obniżony
- proj. obrzeże betonowe 8x30cm
- istniejący krawężnik betonowy
- istniejące granice ewidencyjne
- projektowana wycinka krzewów
- projektowana wycinka drzew

Inwestor / Zamawiający		Powiatowy Zarząd Dróg			
		Plac Wojewódzki 3 98-200 Sieradz			
Jednostka projektowa		Przedsiębiorstwo Robót Inżynieryjnych			
		Zakład Usług Projektowo-Konsultingowych Okrzyżce 7 63-630 Rychtal tel. 501 592 890, 509 872 050, tel/fax. 0-62 78 167 01			
Stadium	Projekt Budowlany	Zadanie			
Branża		Roboty drogowe			
Kod CPV		Temat opracowania			
45233120-6		PROJEKT DROGOWY			
		Tytuł rysunku			
		PLAN WYRĘBU DRZEW I KRZEWÓW			
Stanowisko	Imię i nazwisko	Nr upraw.	Podpis	Skala 1:500	
Projektant	inż. Mariusz Walczak	KUP/0048/POOD/06		Data opracowania 08.2015r.	
Asystent Projektanta	mgr inż. Jacek Małecki			Nr rys. 1	Nr egz.
Asystent Projektanta	mgr inż. Joanna Małecka				
Sprawdzający	mgr inż. Sławomir Suski	WRR-I-7131-38/02			