


Rzeka Oleśnica. Most w miejscowości Niechmirów  
INWENTARYZACJA – RZUT Z GÓRY  
SKALA 1:100


DANE BUDOWLANE	
Rodzaj konstrukcji	most dwuprzęsłowy
Kategoria ruchu	KR3
Klasa drogi na obiekcie	klasa L
Długość obiektu	3040 cm
Szerokość	760cm
Kąt skrzyżowania	52,4 <sup>0</sup>
JNI 1027739	

Legenda:

A – nawierzchnia na moście – kostka granitowa

**B** – nawierzchnia na dojazdach – bitumiczna

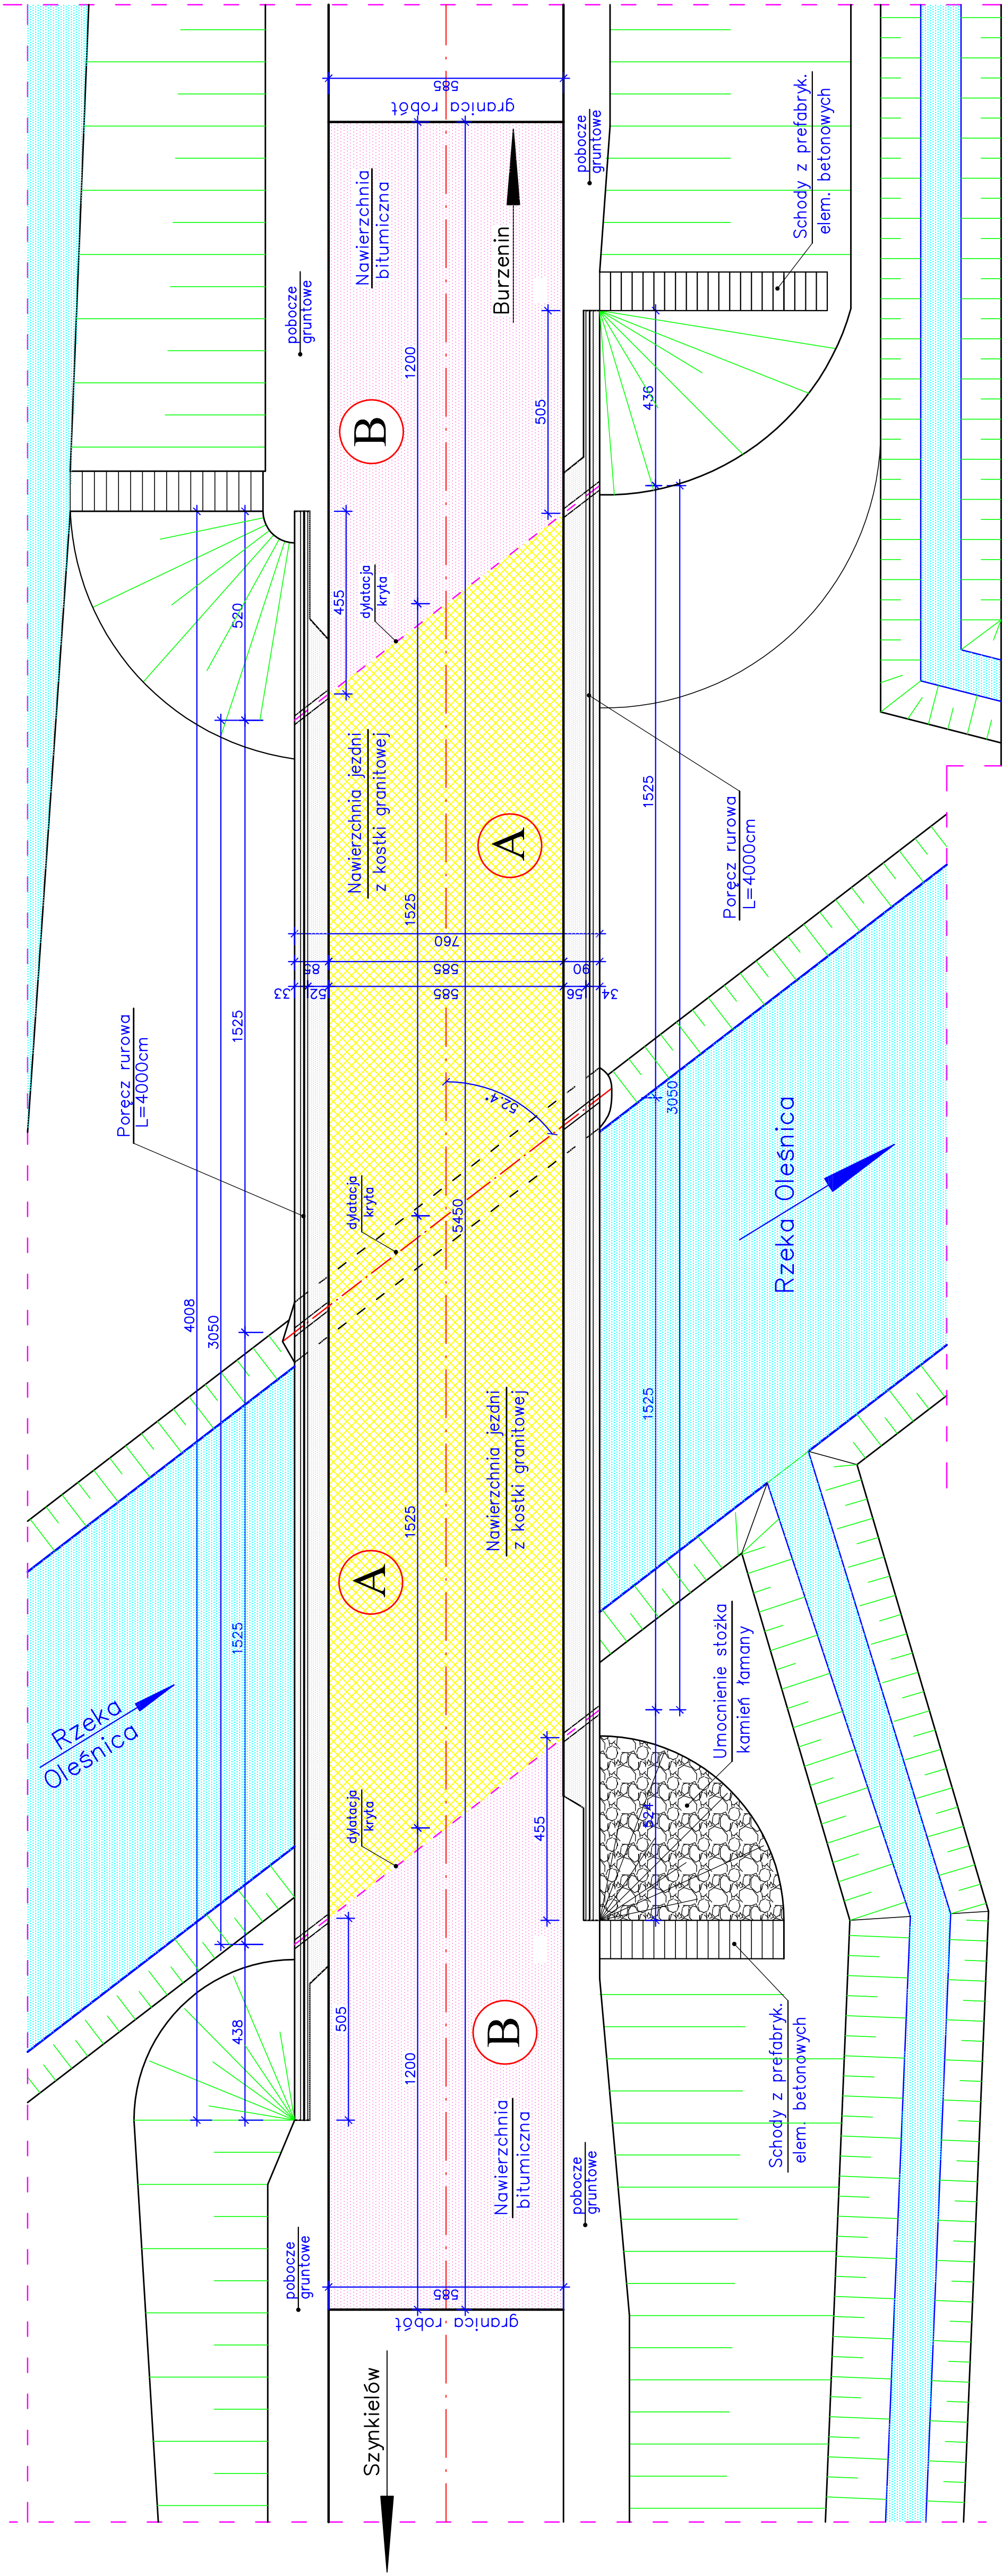

 <b>WEKTOR</b> BIURO PROJEKTOWE 98-320 Złotokla Wola, ul. Stenardka 13 E-mail: wektor.jb@wp.pl kom. 601-289-876	ZLECENIODAWCA		Powiatowy Zarząd Dróg w Sieradzu 98-200 Stenardz Plac Wojewódzki 3	
	PB		Skala	
	1:100		8	
	Nr rysunku		Nr rysunku	
	Podpis		Podpis	
Specjalność		Specjalność		
konstr.-bud.		konstr.-bud.		
Data: 08 - 2015		Data: 08 - 2015		

Opis:			
Opis: Przebudowa mostu na rzecze Oleśnicy wraz z dojazdami, w ciągu drogi powiatowej nr 1704E w km 9+736 w miejscowości Niechmirów			
Działy nr: 366/1; 366/2; 366/3; 365; 445. Obręb 17 Niechmirów			
Rysunek:			
Inwentaryzacja - rzut z góry			
Imię i nazwisko	Nr uprawnień	Specjalność	Podpis
mgr inż. Józef Borkiewicz	25/00/WL	konstr.-bud.	
mgr inż. Piotr Borkiewicz			
Mostowa			
Branża			