

Rzeka Oleśnica. Most w miejscowości Niechmierz

# RZUT Z GÓRY


SKALA 1:100

DANE BUDOWLANE	
Rodzaj konstrukcji	most dwuprzęsłowy
Kategoria ruchu	KR3
Klasa drogi na obiekcie	klasa L
Długość obiektu	3040 cm
Szerokość	760cm
Kąt skrzyżowania	52,4 <sup>0</sup>
JNI 1027739	

**Legenda:**

## A – Wymiana nawierzchni i izolacji mostu

**B** – Wymiana nawierzchni dojazdów ze wzmocnieniem podbudowy

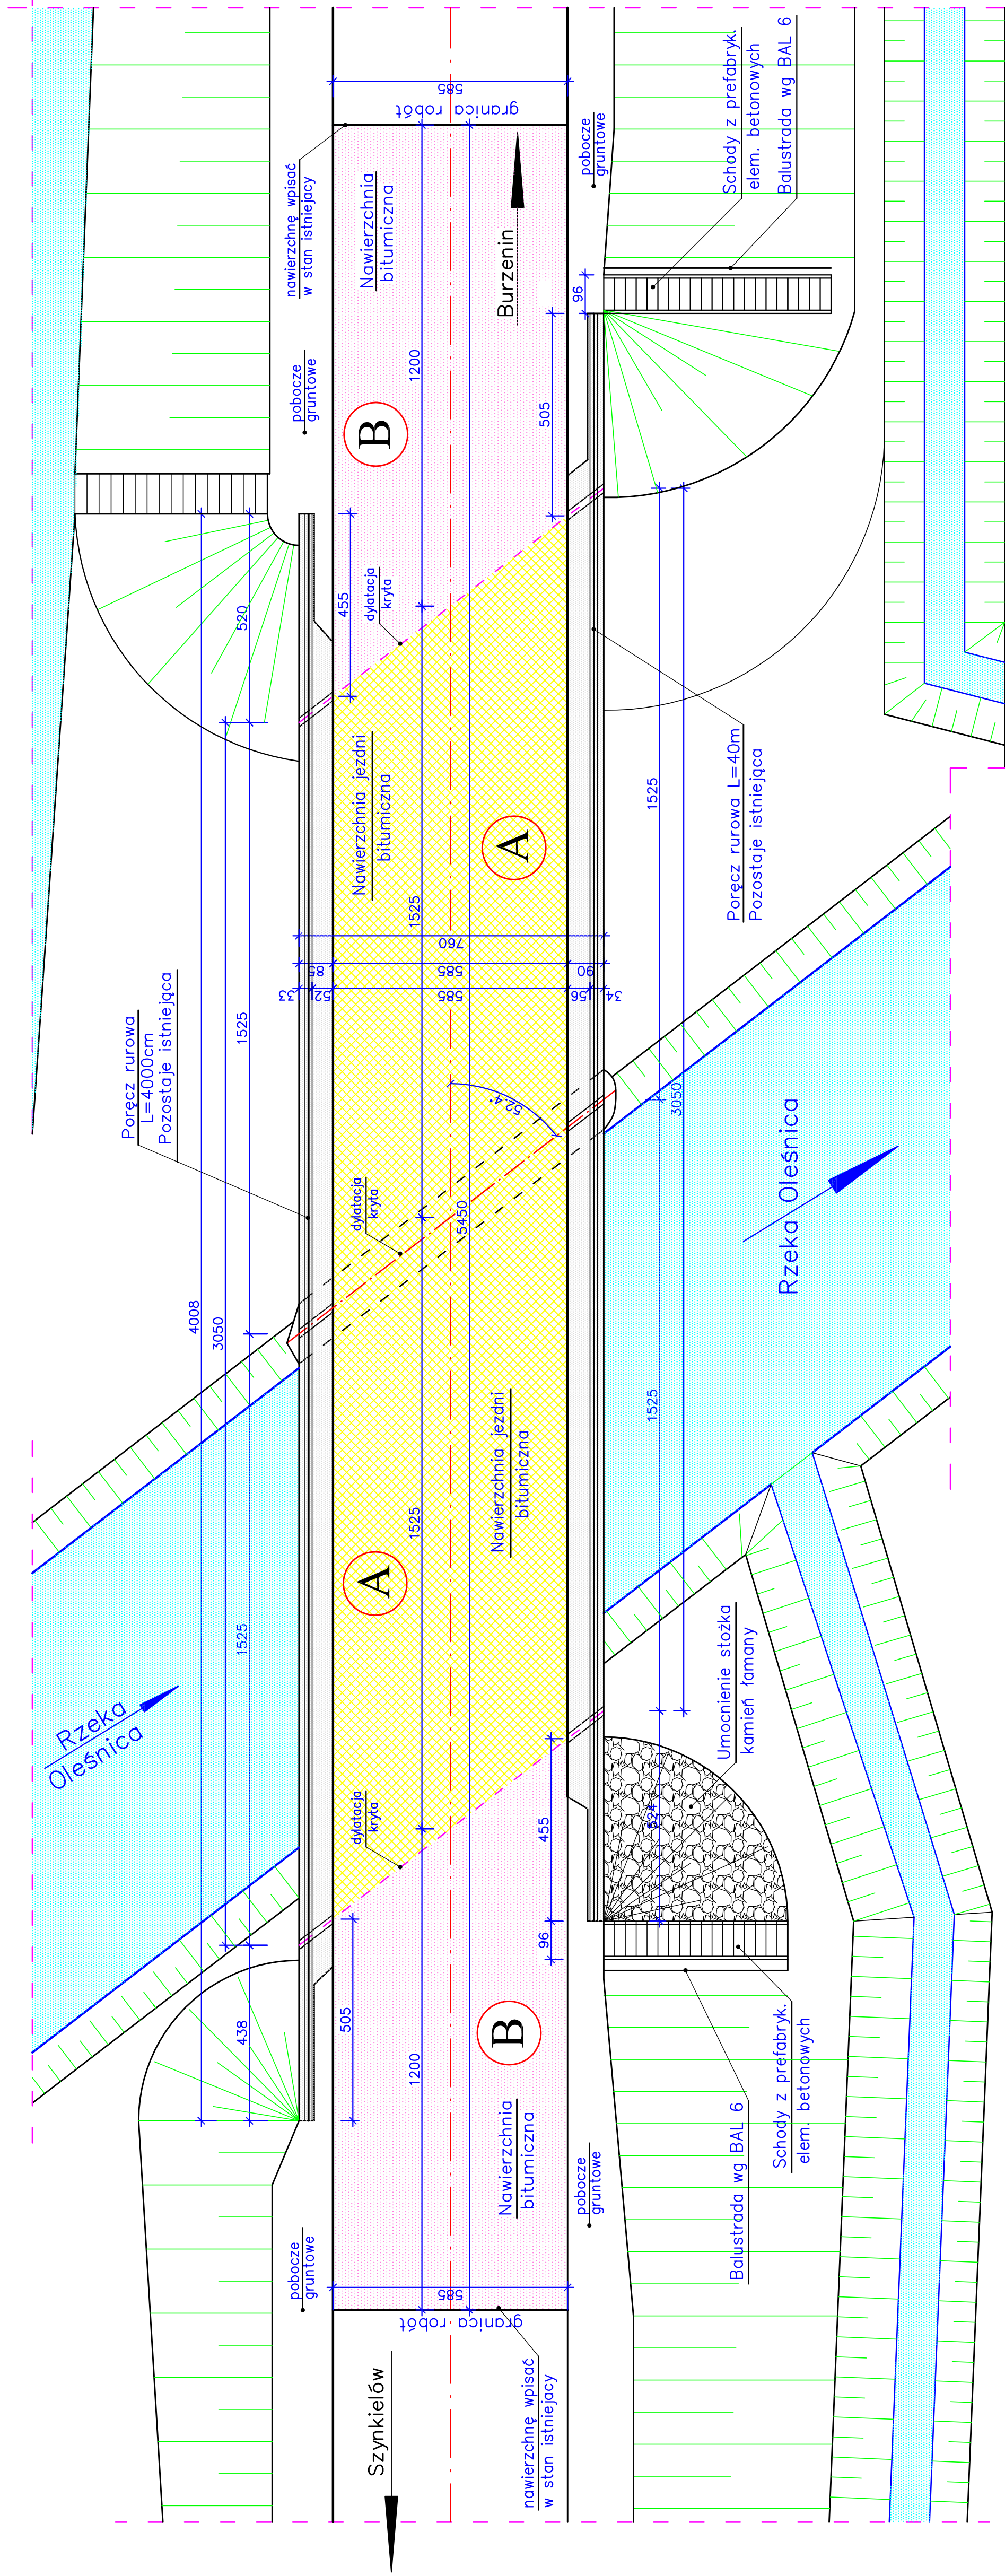


**BIURO PROJEKTOWE**  
 98-220 Żużelna Wola, ul. Szerzadzka 13  
 E-mail: wektor.jb@wp.pl  
**WEKTOR**  
 ZLECENIODAWCA  
**Powiatowy Zarząd Dróg**  
 w Sieradzu  
 98-200 Sieradz, Plac Wojewódzki 3

Obiekt: Przebudowa mostu na rzece Oleśnicy wraz z dojazdami,  
w ciągu drogi powiatowej nr 1704E w km 9+736

**PB**  
w ciągu drogi powiatowej nr 1704E w km 9+736  
w miejscowości Niechmirów

Rysunek:

KRYCIÓWKA	Rzut z góry					1:100
		Imię i nazwisko	Nr uprawnień	Specjalność	Podpis	Nr rysunku
	Projektant	mgr inż. Jozef Borkiewicz	25.00/W/L	konstr.-bud.		3
	Asystent	mgr inż. Piotr Borkiewicz				
	Bramza	Mostowa				
			Data: 08 - 2015			