
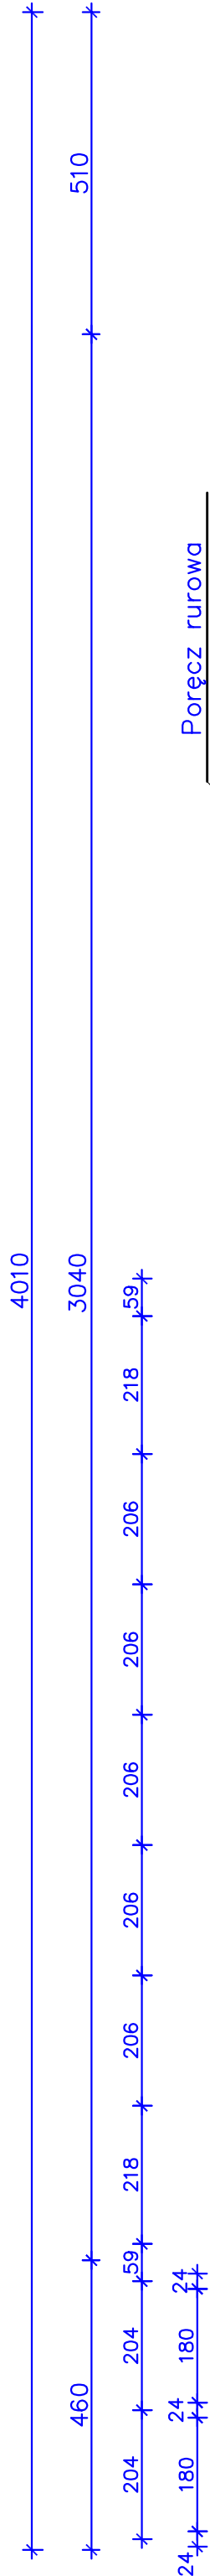



INWENTARYZACJA – WIDOK MOSTU OD STRONY DOLNEJ WODY

SKALA 1:100

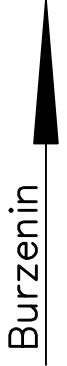

Porecz rurowa
Pozostaje istniejąca

Schody z prefabryk.
elem. betonowych

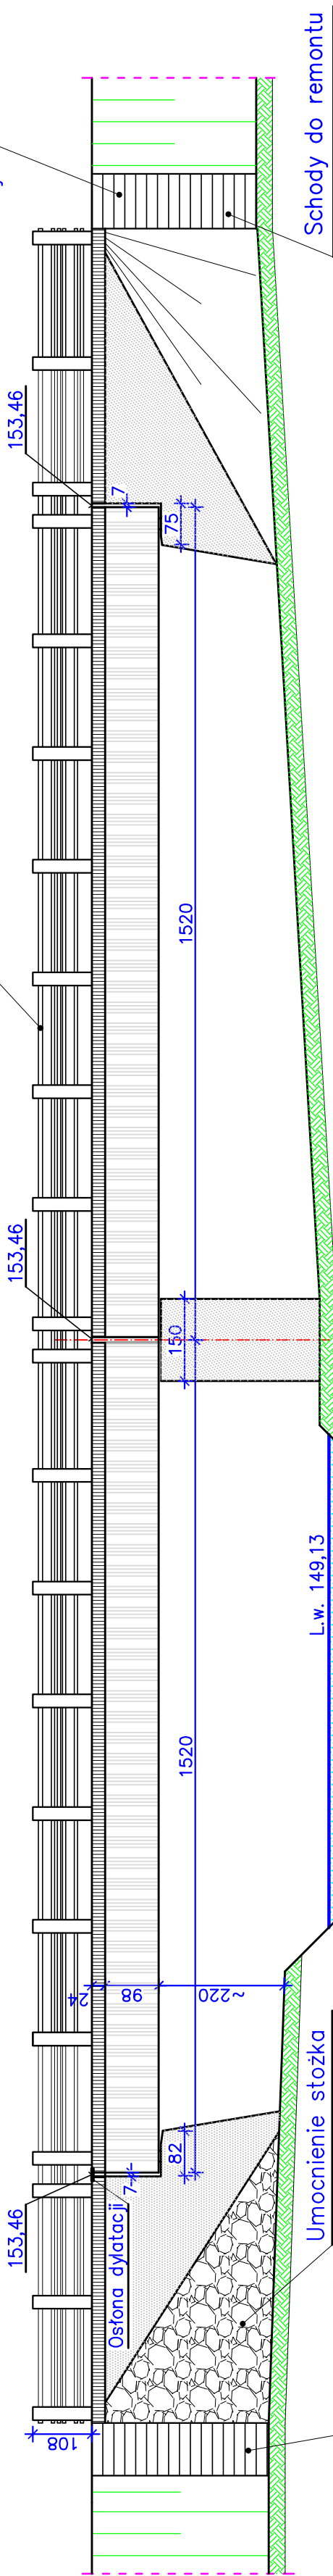

Schody do remontu

Schody z prefabryk.
elem. betonowych
Schody do remontu

Rzeka Oleśnica

L.w. 149,13

~220

98

12

82

150

1520

1520

153,46

153,46

108

75

7




















































