


Profil – ZŁWK os

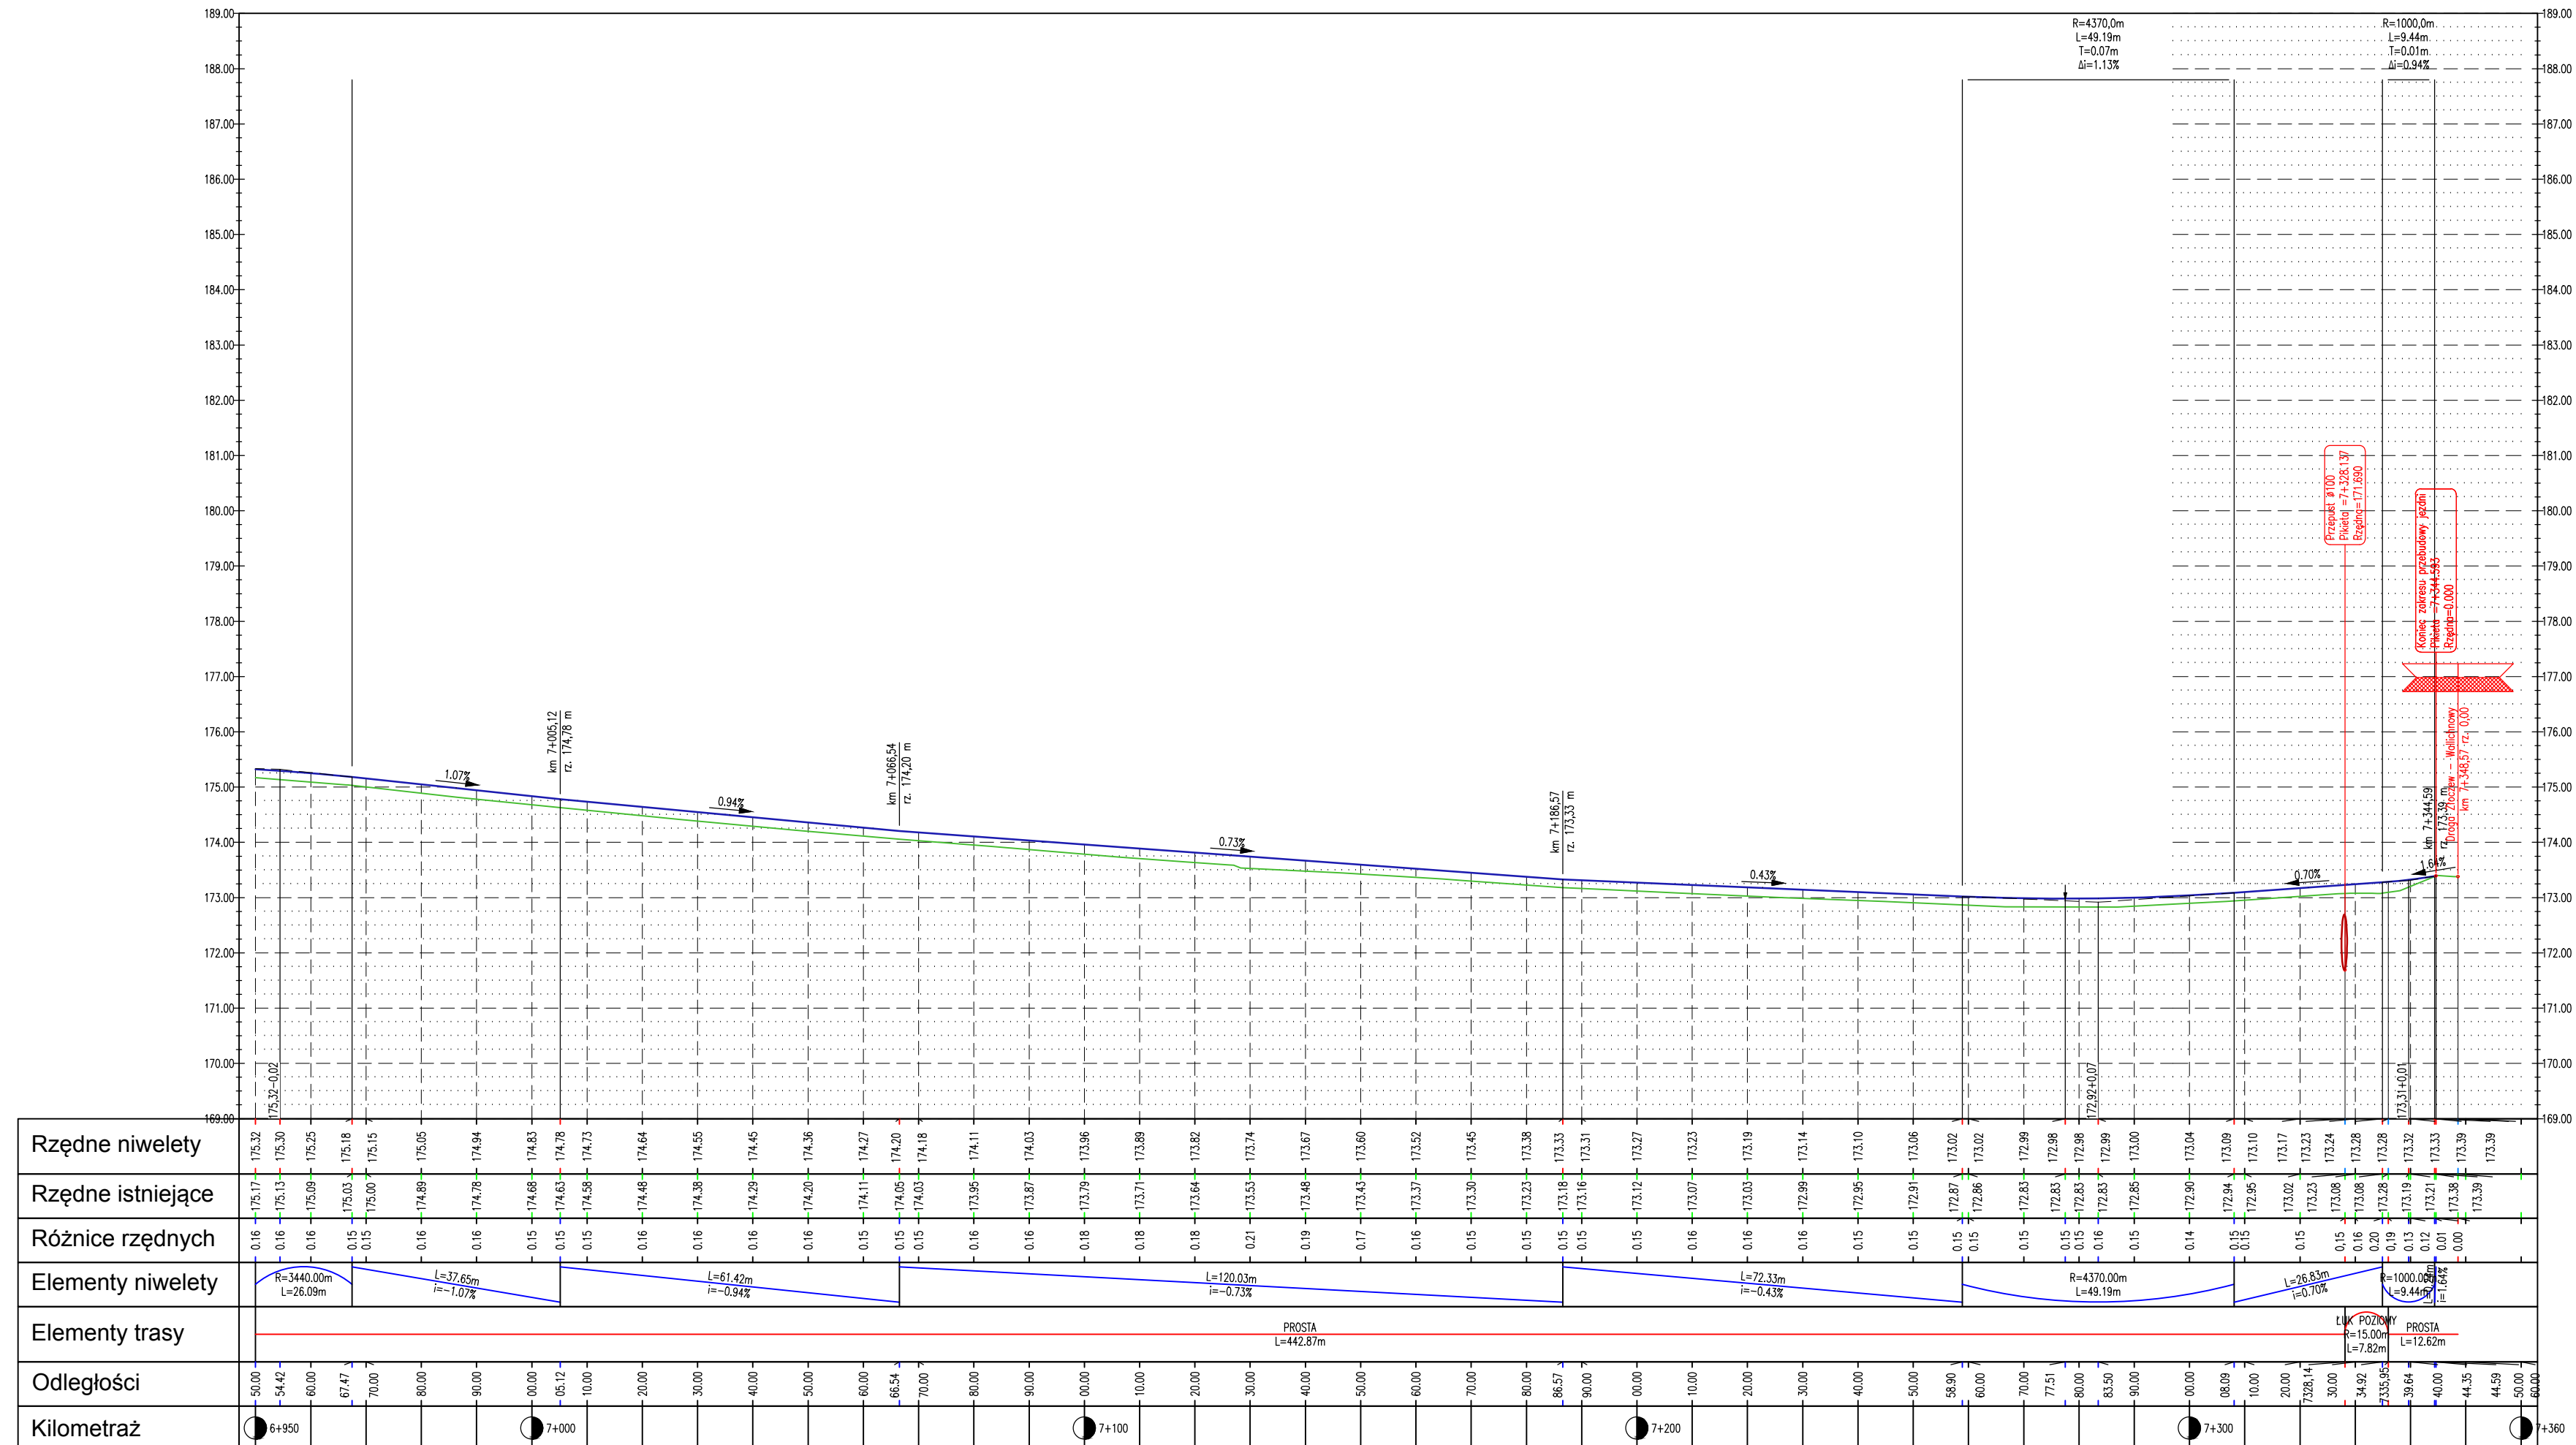

Investor:

Powiat Sieradzki
Plac Wojewódzki 3
98-200 Sieradz

Jednostka Projektowa:

PRACOWNIA DROGOWA
WOJCIECH SOBOLEWSKI

ul. Puszczyńska 80
tel. 42-677-04-49 e-mail wsobolewski@wpacom.pl

Przebudowa drogi powiatowej nr 1701E
Wandalin - Klonowa
od km 0+000 do km 7+400

Projektant:

mgr inż. Jerzy Szeler
- proj. drogowych obiektów bud. b. o.

Sprawdzający:

mgr inż. Wojciech Sobolewski
- proj. i wyk. konstr.-bud. b.o.

Asystent:

inż. Szymon Sobolewski

Podpis:

Podpis:

Podpis:

Branża:

drogi

Faza opracowania

PB

Data wykonania

sierpień 2015

Skala:

1:1000

Nr rys.

2.7

Rysunek: Profil podłużny