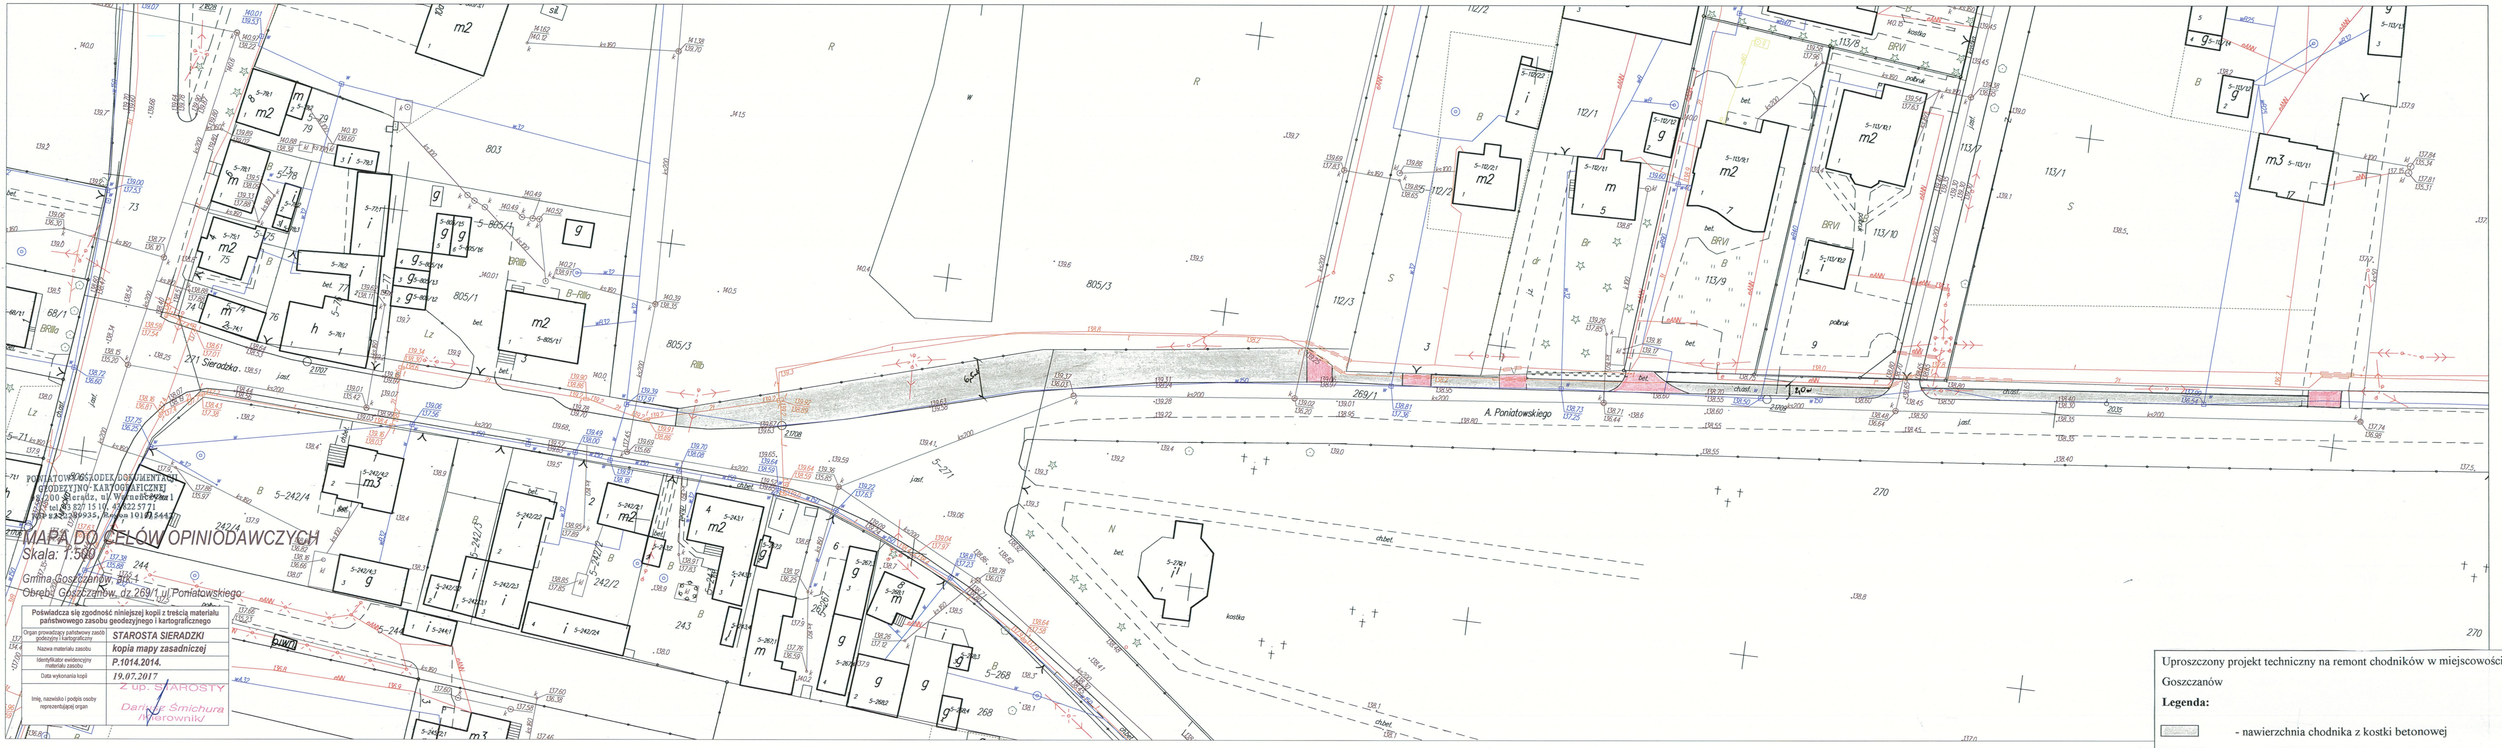

POWIATOWY OŚRODEK DOKUMENTACJI GEODEZYJNO-KARTOGRAFICZNEJ
98-200 Sieradz, ul. Wojska Polskiego 1
tel. 43 827 15 10, 43 822 57 71
NIP 828-289-935, Regon 101173442

MAPA DO CELÓW OPINIODAWCZYCH

Skala: 1:500

Gmina Goszczanów, AR-4
Obręb: Goszczanów, dz 269/1 ul Poniatowskiego

Poświadcza się zgodność niniejszej kopii z treścią materiału państwowego zasobu geodezyjnego i kartograficznego	
Organ prowadzący państwowy zasób geodezyjny i kartograficzny	STAROSTA SIERADZKI
Nazwa materiału zasobu	kopia mapy zasadniczej
Identyfikator ewidencyjny materiału zasobu	P.1014.2014.
Data wykonania kopii	19.07.2017
Imię, nazwisko i podpis osoby reprezentującej organ	Z up. STAROSTY Dariusz Śmichura /starownik/

Uproszczony projekt techniczny na remont chodników w miejscowości Goszczanów

Legenda:

- nawierzchnia chodnika z kostki betonowej
- nawierzchnia zjazdów z kostki betonowej