

MAPA DO CELÓW PROJEKTOWYCH

Miejscowość: Trzcin Wroblew - Wroblew, Gminy: Trzcin, Powiat: Trzcin, Ark. 1/111

identyfikator	101410_2	Organ prowadzący archiwalny zespół geodezyjny i kartograficzny	STAROSTA BIERADZKI
---------------	----------	---	--------------------

identyfikator	101410_20031_0032	Data wpisania operatu technicznego do ewidencji materiałów zapasu	2016 WRZ 14
---------------	-------------------	---	-------------

	nazwa i numer	Wąglczew (obr. 31)	<div> <div></div> <div>Grażyna Górska Starszy inspektor</div> </div>
--	---------------	--------------------	--

[illegible]

wysokości	Kronszadt 1960
-----------	----------------

Opmerking: is opschicht voor werkdagen niet	brak
---	------

Oznaczenie i informacje o służebnościach gruntowych niezapisanych w księgach wieczystych i księgach	brak
--	------

<i>Osmunda cinnamomea</i>	10/10
---------------------------	-------

nie jest ujawniony w bazie ewidencji gruntów i budynków

UWAGA: Nie wyklucza się istnienia w terenie innych przewodów, o których brak informacji wynika z zaszłości historycznych lub niedostatecznej

№ 007 8922
tel. 0605 388 671

827-110-34-20, Regon 100542637

Nazwa / imię i nazwisko wykonawcy oraz data i podpis osoby reprezentującej wykonawcę	
--	---


projektowych w skali 1:500 zaewidencjonowanej w Ośrodku Geodezyjnym
w Starostwie Powiatowym w Sieradzu w dniu 14.09.2016 pod numerem

Za zgodność z oryginałem mapy:














167.9

7	959.66	102.42	102.42	102.42
8	959.66	102.42	102.42	102.42

170. 169.80 169.59 169.35



LEGENDA

-  - linie regulacyjne drogi powiatowej
-  - nawierzchnia asfaltowa jezdni
-  - nawierzchnia wymieszanych przejazd dla pieszych z kostki betonowej
-  - nawierzchnia zjazdów z kostki betonowej
-  - nawierzchnia chodnika z kostki betonowej
-  - nawierzchnia zjazdów z destruktu
-  - nawierzchnia z destruktu
-  - krawężnik betonowy 15x30cm
-  - krawężnik betonowy 15x30cm "zatopiony" +2cm
-  - istniejący krawężnik
-  - obrzeże betonowe 8x30cm - obramowanie zjazdów
-  - obrzeże betonowe 8x30cm
-  - krawędzł pobocza
-  - bariery ochronne
-  - istniejące rowy do odmuślenia i wyprofilowania
-  - rów umocniony płytami żurowymi
-  - elementy do rozbiórki
-  - przepusty z rur PEHD, ścianki prefabrykowane
-  - projektowane wpusty deszczowe
-  - projektowana kanalizacja deszczowa
-  - rzędna wjazdu
-  - rzędna dna kanału

D2.1

<div> <div> <div>TEMAT</div> <div>PRZEBUDOWA CIĄGU DRÓG POWIATOWYCH NR 1720E/1721E/1719E WRÓBLEW - WĄGL.CZEW - GRUSZCZYCE</div> </div> <div> <div>LOKALIZACJA</div> <div> DROGA POWIATOWA NR 1720E/1721E/1719E WRÓBLEW - WĄGL.CZEW - GRUSZCZYCE </div> </div> </div>			
<div> <div>INWESTOR</div> <div> Powiatowy Zarząd Drog w Sieradzu 98-200 Sieradz, Plac Wojewódzki 3 </div> </div>			
<div> <div> <div> <div>BBC</div> <div>BEST BUILDING CONSULTANTS</div> </div> <div> <div>GENERALNY PROJEKTANT</div> <div> BBC Best Building Consultants Nadwory 1 Doradztwo Budowlane Lukasz Zdziębowski 86-300 Żyrardów, ul. Bemsa 42a </div> </div> </div> </div>			
BRANŻA DROGOWA:			
PROJEKTANT		PODPIS	
mgr inż. Jakub Jorjanta nr upr. LOD/1870/PWOD/14			
ASYSTENT PROJEKTANTA		PODPIS	
mgr inż. Agnieszka Kruczek			
SPRAWDZAJĄCY		PODPIS	
mgr inż. Jarosław Kluska nr upr. LOD/2501/PWOD/14			
BRANŻA WODOCIĄGOWO-KANALIZACYJNA:			
PROJEKTANT		PODPIS	
mgr inż. Kinga Mosiniak nr upr. 166/DOŚ/14			
SPRAWDZAJĄCY		PODPIS	
mgr inż. Janusz Fengler nr upr. 324/82/87			
TREŚĆ RYSUNKU			
PROJEKT ZAGOSPODAROWANIA TERENU - ETAP I			
SKALA	DATA		
1:500		01.2017	
FAZA	BRANŻA	NR RYSUNKU	REWIZJA
PB	-	2.12	