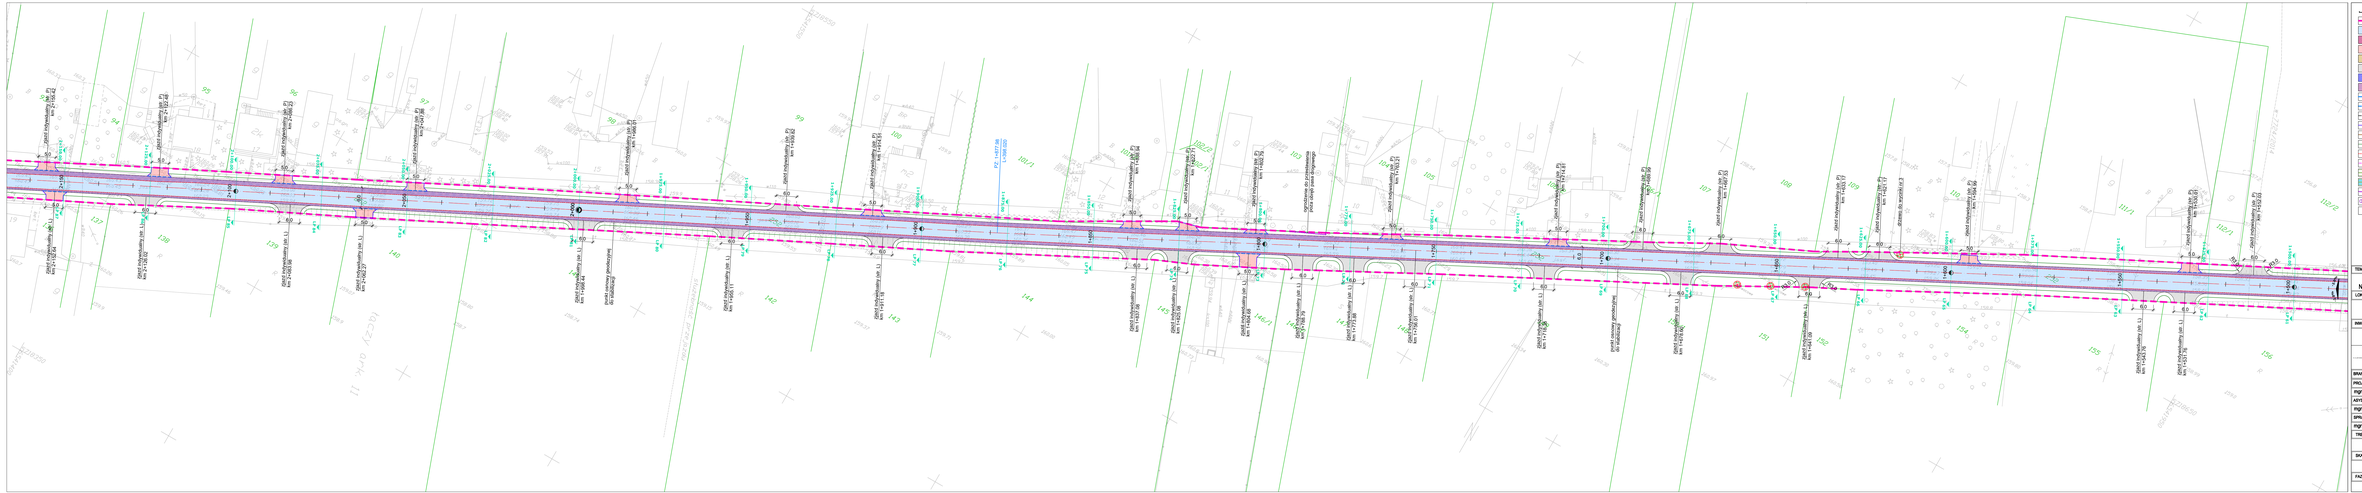
km 1+000.00
km 1+100.00
km 1+200.00
km 1+300.00
km 1+400.00
km 1+500.00
km 1+600.00
km 1+700.00
km 1+800.00
km 1+900.00
km 2+000.00
km 2+100.00
km 2+200.00
km 2+300.00
km 2+400.00
km 2+500.00
km 2+600.00
km 2+700.00
km 2+800.00
km 2+900.00
km 3+000.00
km 3+100.00
km 3+200.00
km 3+300.00
km 3+400.00
km 3+500.00
km 3+600.00
km 3+700.00
km 3+800.00
km 3+900.00
km